


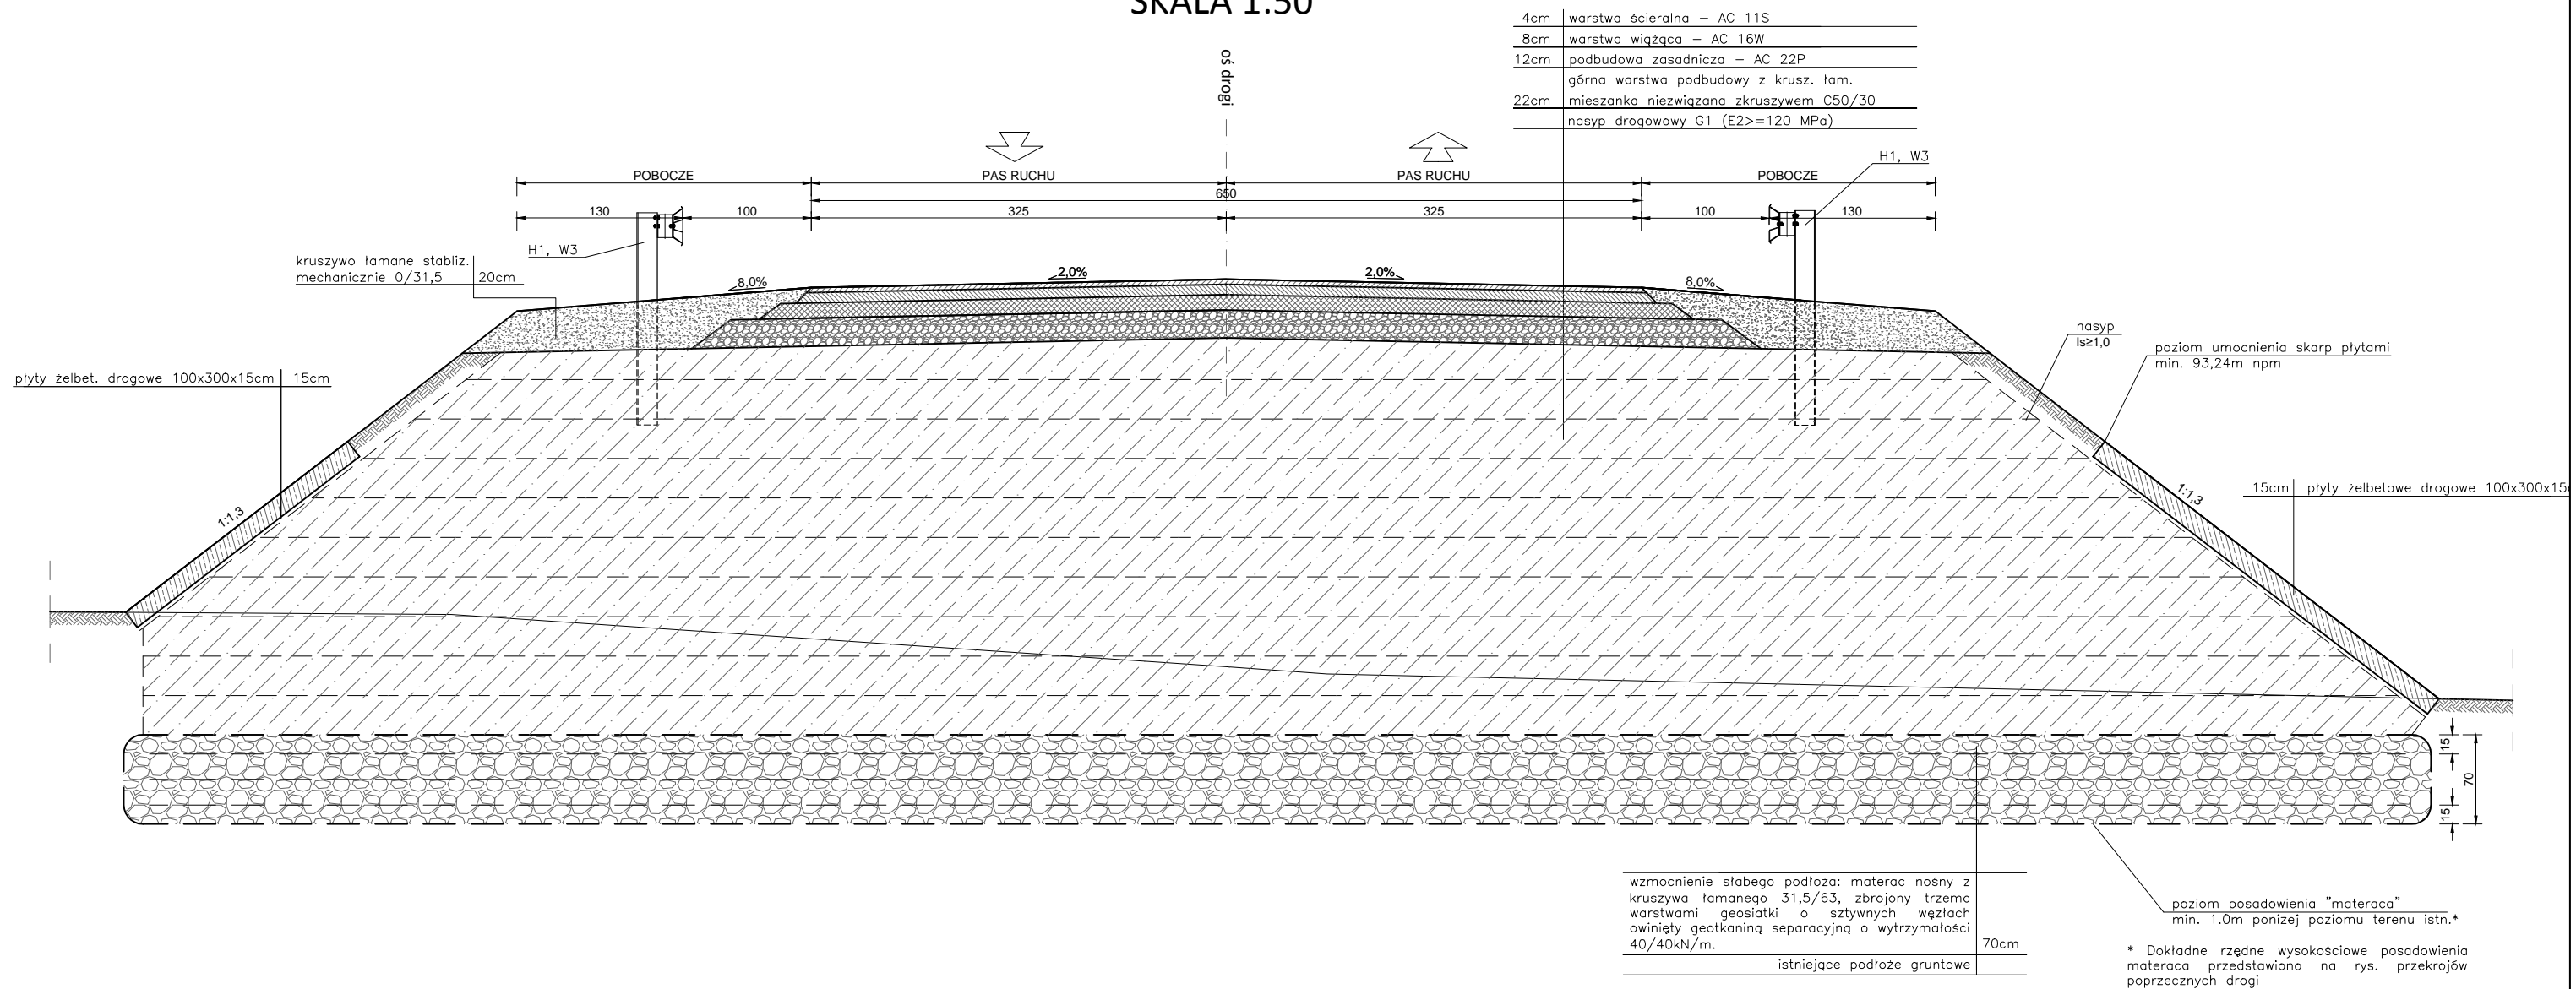

przekrój normalny  
km 0+223,75 - km 0+261,80  
SKALA 1:50



inwestor	 <b>Prezydent Miasta Ostrołęki</b> Pl. Gen. Józefa Bema 1 07-400 Ostrołęka tel. +48 (29) 764 68 11 email: um@um.ostroleka.pl
wykonawca	 <b>DEDALUS</b> Innowacje dla budownictwa Marcin Łukasiewicz ul. Fryderyka Chopina 41/2 20-023 Lublin tel.: 604 913 470 e-mail: m.p.lukasiewicz@gmail.com
inwestycja	<b>Budowa tymczasowej przeprawy mostowej na rzece Narew w w ciągu drogi krajowej nr 61 w Ostrołęce</b>
nazwa rysunku	PRZEKROJE NORMALNE - 7
faza: PW	branża drogowa
mgr inż. <b>Bogumił Wachowski</b> projektant branża drogowa	MAP/0024/PBD/16
skala	1:50
data	01.2017
wersja	
numer rysunku	D.12