



przekrój normalny
km 0+076,90 - km 0+112,87
SKALA 1:50

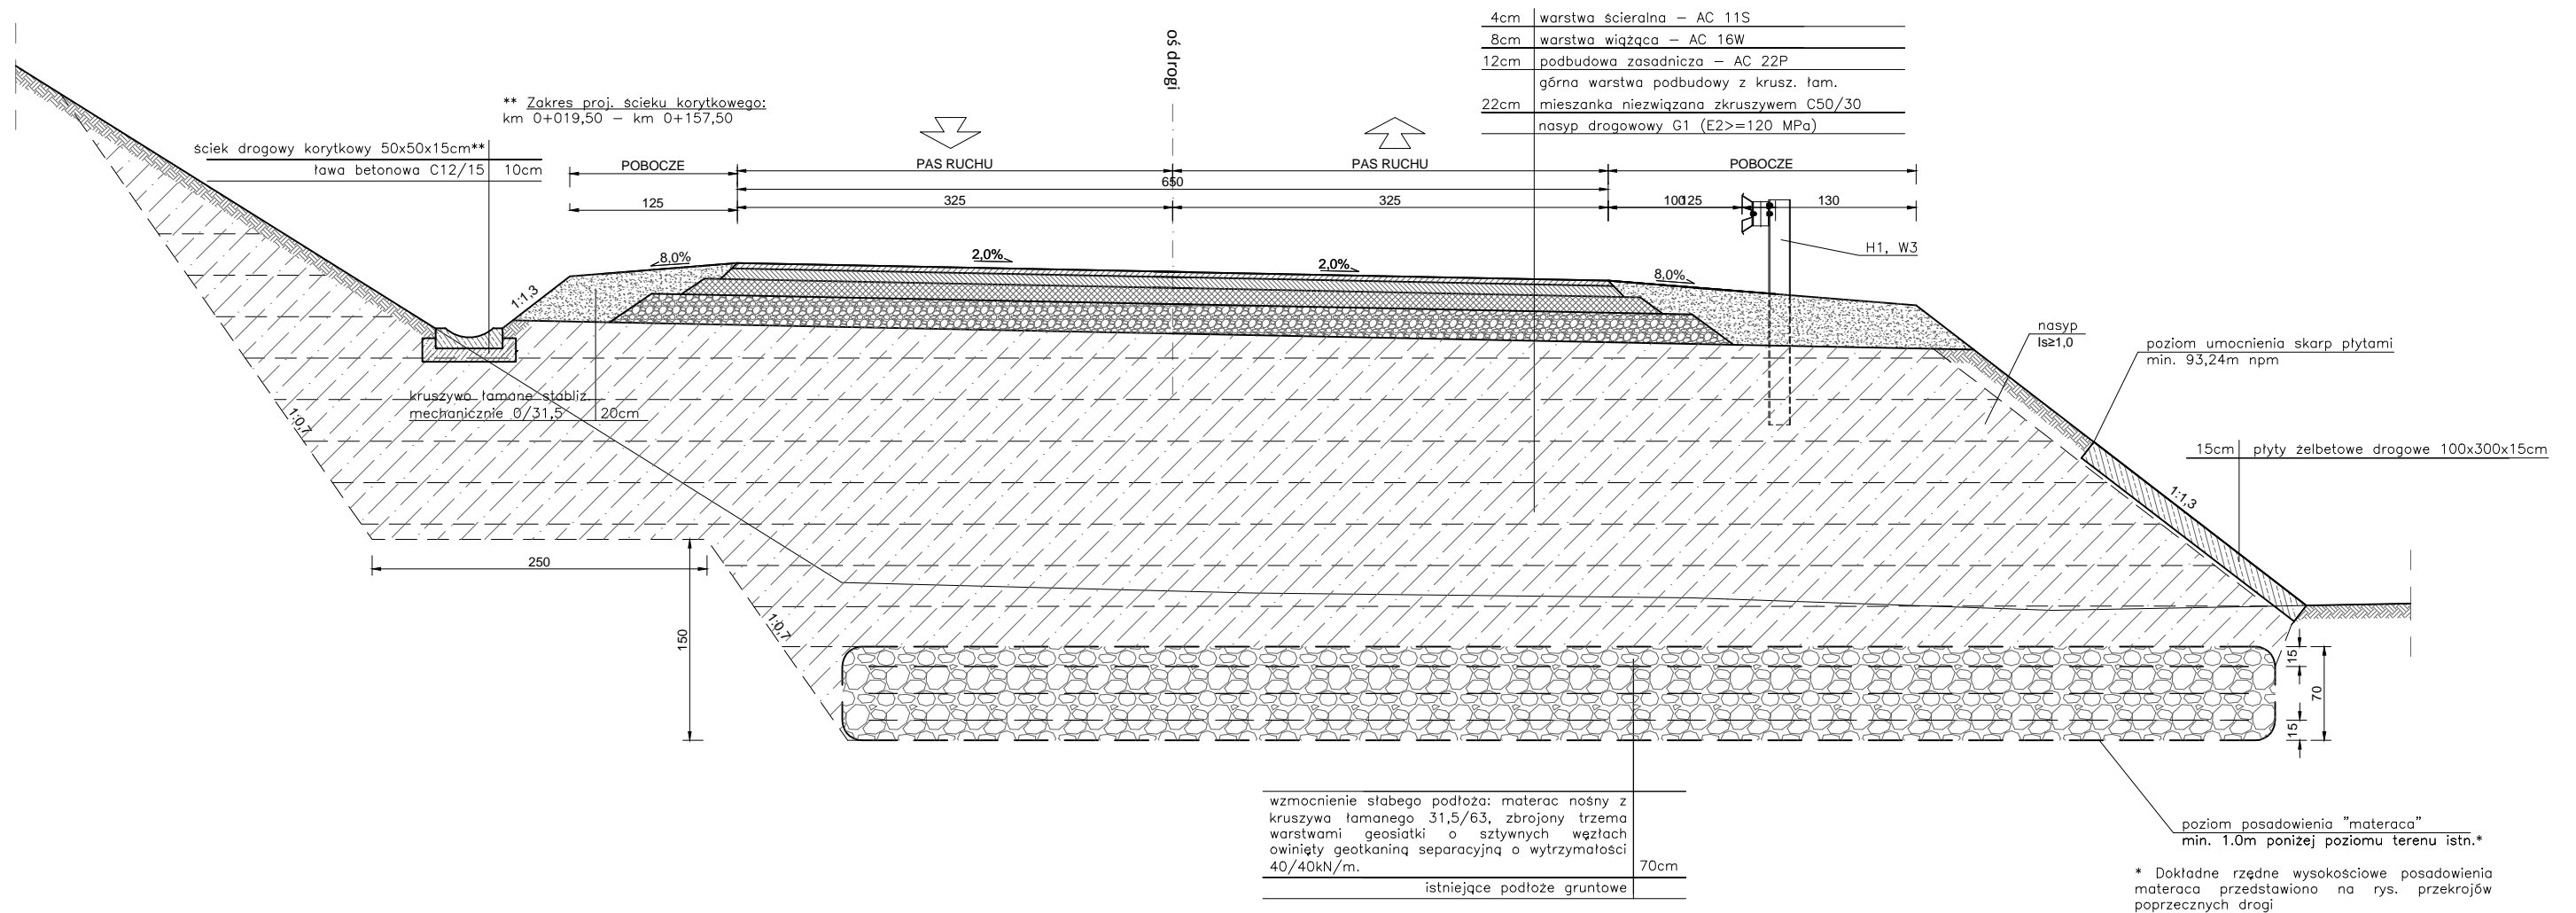

inwestor	 Prezydent Miasta Ostrołęki Pl. Gen. Józefa Bema 1 07-400 Ostrołęka tel. +48 (29) 764 68 11 email: um@um.ostroleka.pl
wykonawca	 DEDALUS Innowacje dla budownictwa Marcin Łukasiewicz ul. Fryderyka Chopina 41/2 20-023 Lublin tel.: 604 913 470 e-mail: m.p.lukasiewicz@gmail.com
inwestycja	Budowa tymczasowej przeprawy mostowej na rzece Narew w w ciągu drogi krajowej nr 61 w Ostrołęce
nazwa rysunku	PRZKROJE NORMALNE - 4
faza: PW	branża drogowa
mgr inż. Bogumił Wachowski	projektant branża drogowa MAP/0024/PBD/16
skala 1:50	data 01.2017 wersja numer rysunku D.9