WIDOK Z GÓRY
SKALA 1:100

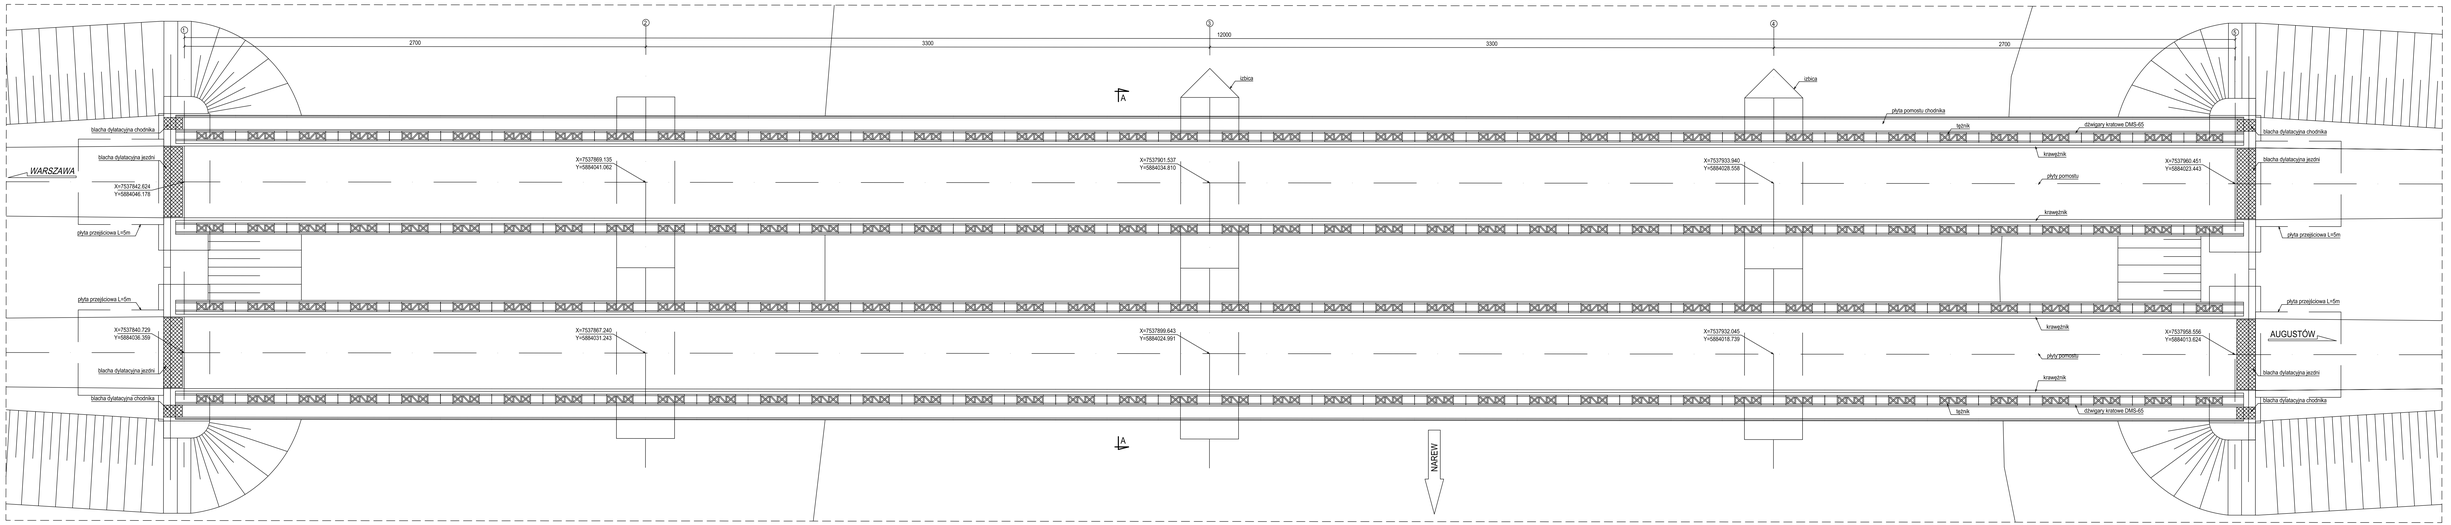

WIDOK Z BOKU
SKALA 1:100

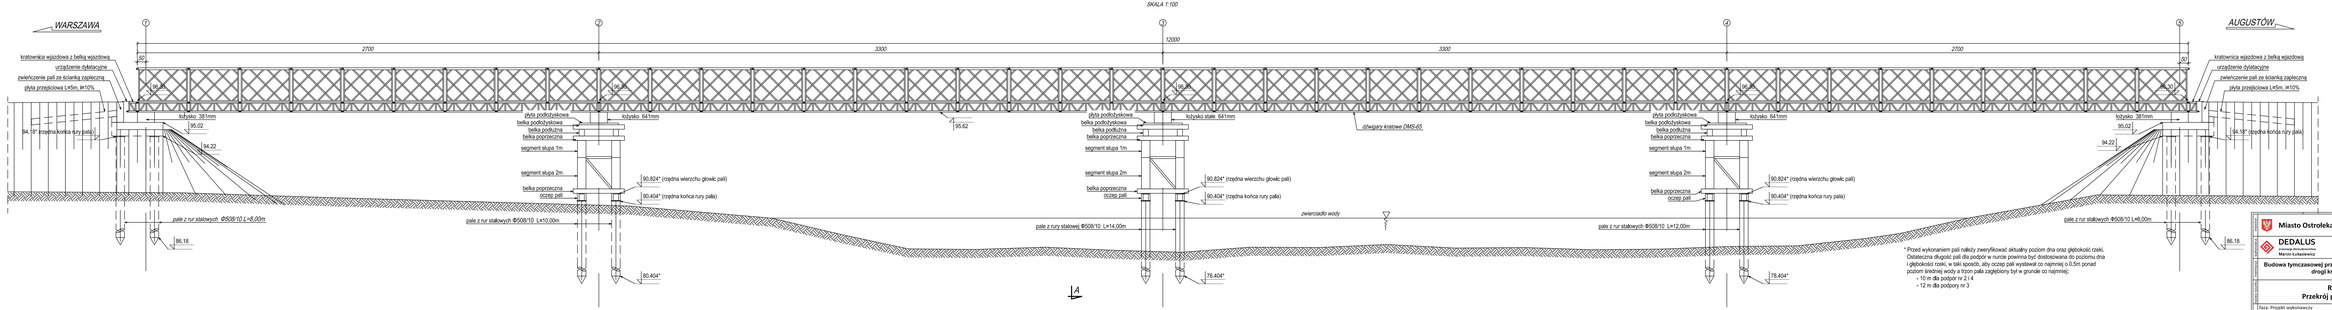

* Przed wykonaniem pali należy zweryfikować aktualny poziom dna oraz głębokość rzeki. Ostateczna długość pali dla podpór w nurcie powinna być dostosowana do poziomu dna i głębokości rzeki, w taki sposób, aby oczep pali wystawał co najmniej o 0,5m ponad poziom średniej wody a trzon pala zagłębiony był w gruncie co najmniej:
- 10 m dla podpor nr 2 i 4
- 12 m dla podpory nr 3

Miasto Ostrołęka
Pl. Gen. Józefa Bema 1
07-400 Ostrołęka
tel.: +48 29 764 69 01
email: um@ostroleka.pl

DEDALUS
Biuro Projektowe
Marcin Łukasiewicz
ul. Fryderyka Chopina 41/2
20-023 Lublin
tel.: 604 63 1474
e-mail: m.p.lukasiewicz@wp.pl

Budowa tymczasowej przeprawy mostowej na rzece Narew w ciągu drogi krajowej nr 61 w Ostrołęce

Rysunek ogólny
Przekrój podłużny, widok z góry

faza: Projekt wykonawczy — branża mostowa

mgr inż. **Marcin Wachowski**	projektant branża mostowa	OPL/0975/POOM/13	
inż. **Piotr Wieczorek**	sprawdzał		
mgr inż. **Marcin Łukasiewicz**	sprawdzający branża mostowa	POK/0081/POOM/11	

skala **1:100** data **04.2017** wersja **C** numer rysunku **3.01**