




PRZEKRÓJ POPRZECZNY F1-F1

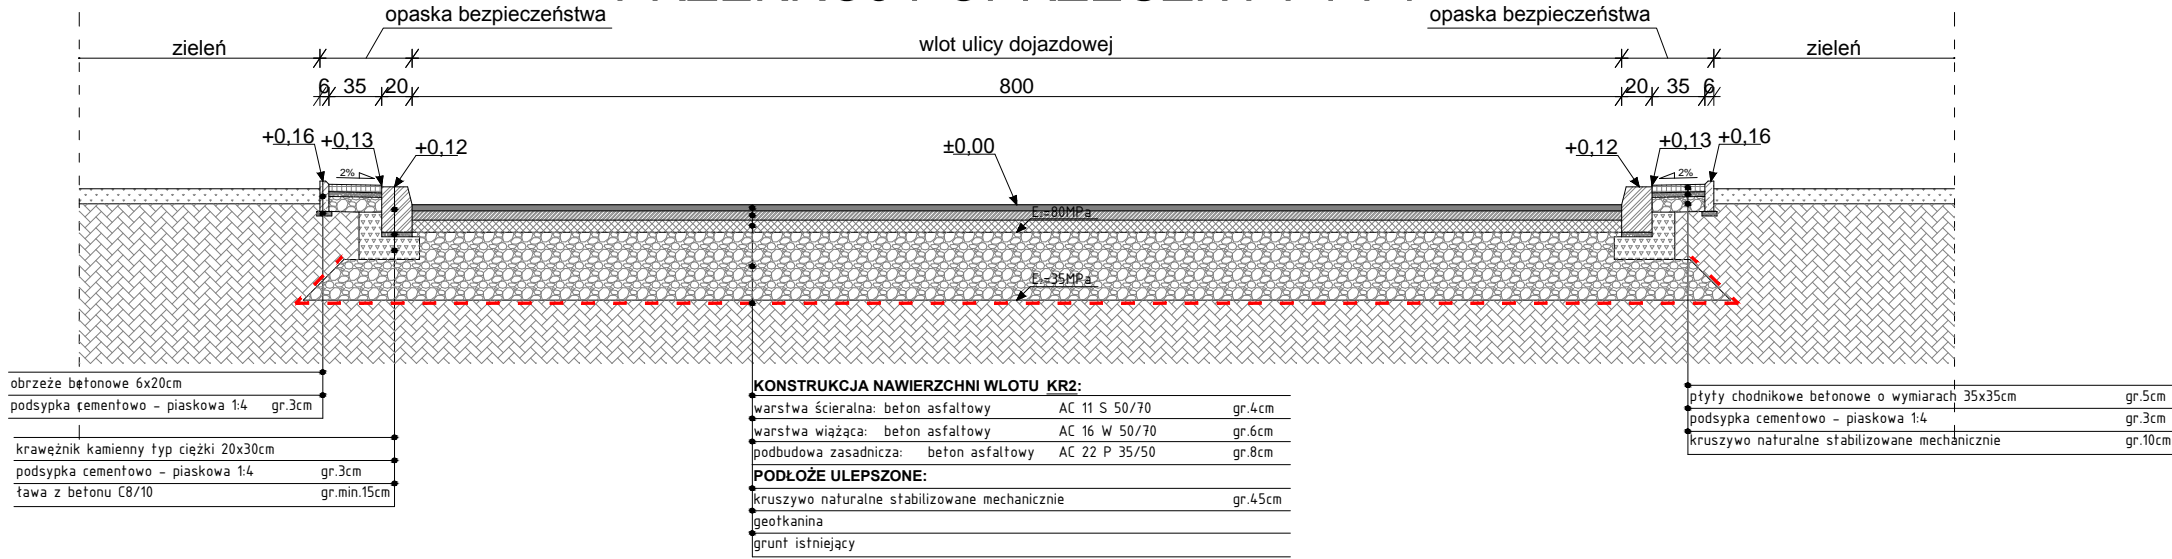

PRZEKRÓJ POPRZECZNY F2-F2

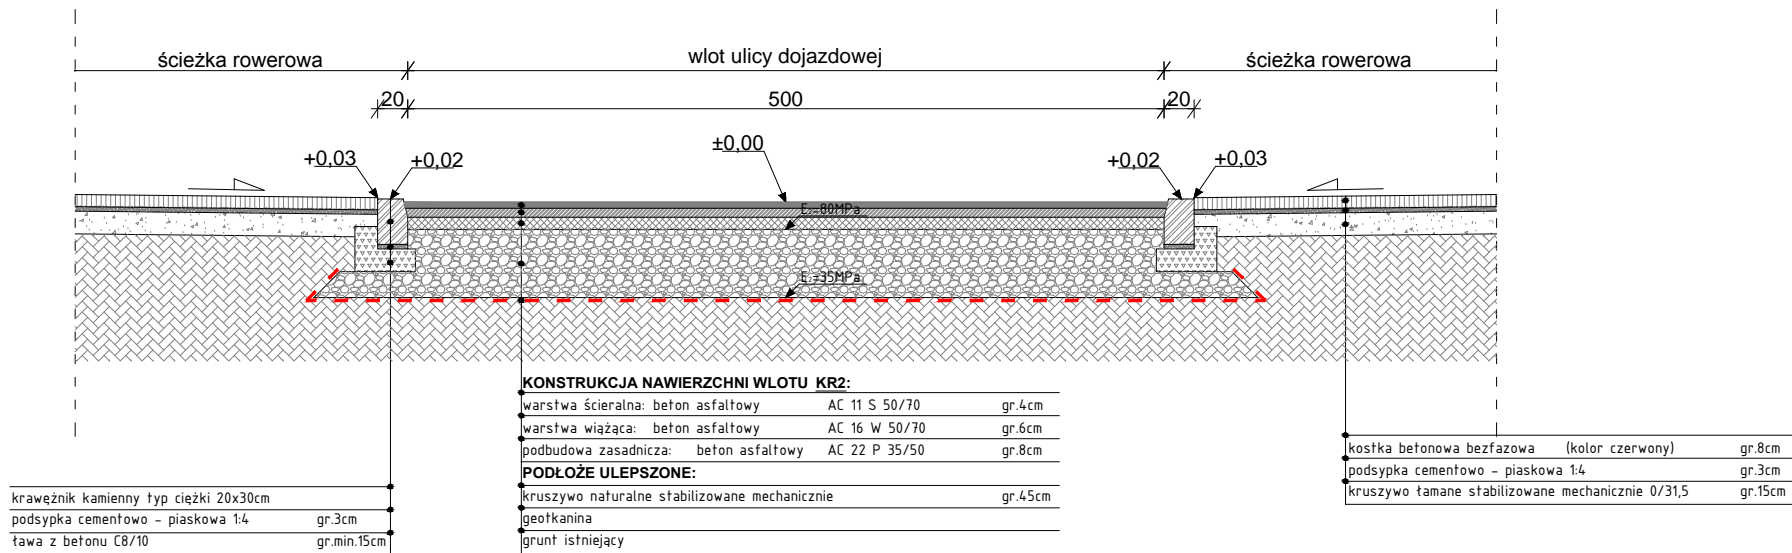

PRZEKRÓJ POPRZECZNY F3-F3

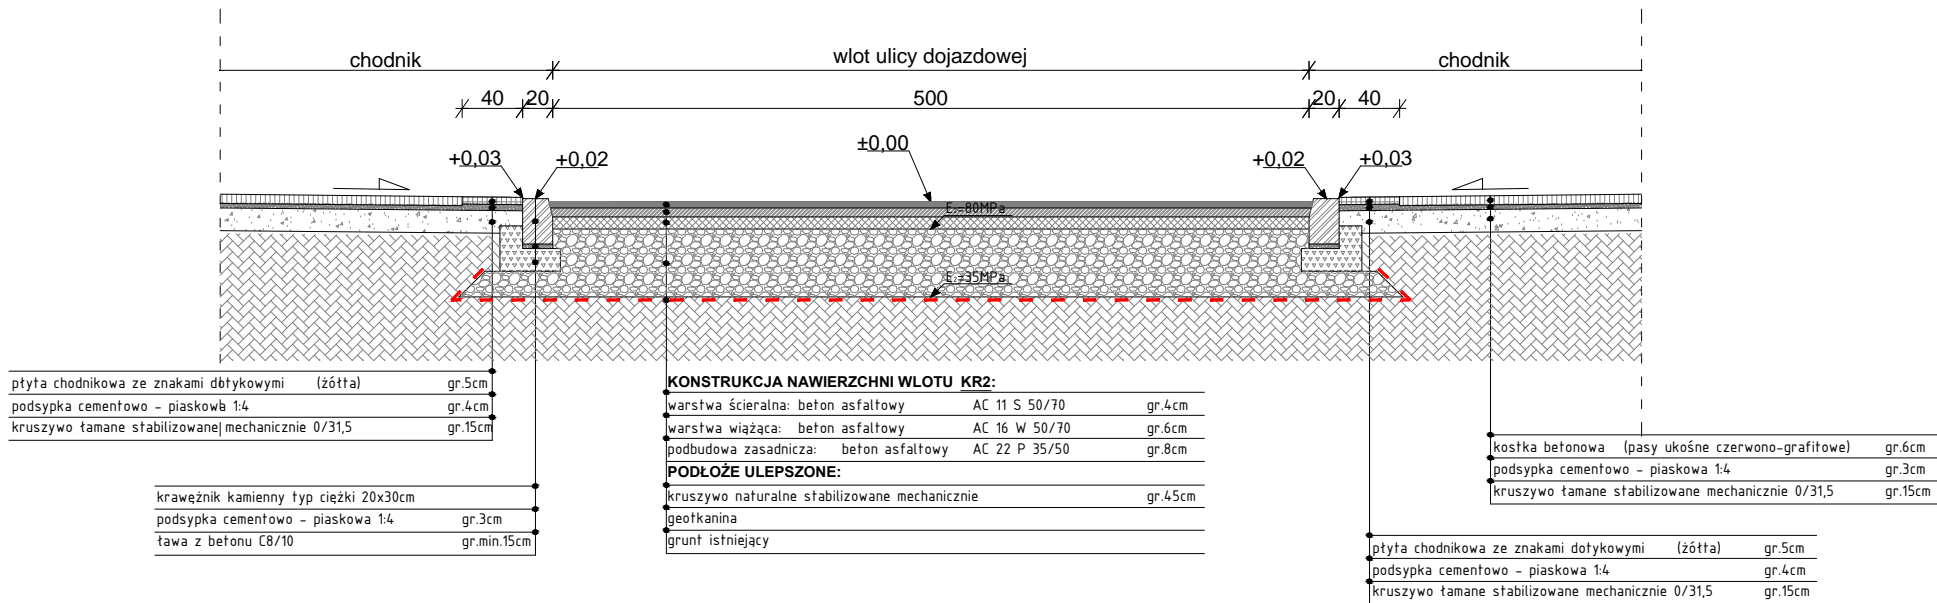

BIURO PROJEKTOWE:

STERBUD S.C.

07-401 OSTROŁĘKA
UL. I. ARMII W.P. 21
tel. 29-760-43-38
tel/fax 29-769-10-75
e-mail: biuro.projektowe@sterbud.com.pl

ZESPÓŁ PROJEKTOWY:		
IMIĘ, NAZWISKO, NR UPRAWNIENI:	SPECJALNOŚĆ:	PODPIS:
PROJEKTANT: Dorota Szymańska Wa/223/02	DROGOWA	
SPRAWDZAJĄCY: Tomasz Ślusarz POM/0094/P00D/12	DROGOWA	
ASYSTENT PROJEKTANTA: Paweł Suska	DROGOWA	

FAZA:

PROJEKT WYKONAWCZY

INWESTOR:

MIASTO OSTROŁĘKA
ul. Plac gen. J. Bema 1
07-400 Ostrołęka

NAZWA:

**PRZEBUDOWA ULICY WITOSA
WRAZ Z KANALIZACJĄ
DESZCZOWĄ W OSTROŁĘCE**

Ostrołęka,
działki nr 40010/2, 40010/15, 40010/16,
40242/6, 40602/3, 40604, 40733/2, 40956

LOKALIZACJA:

TYTUŁ RYSUNKU:

**PRZEKROJE POPRZECZNE
F1-F1, F2-F2, F3-F3**

SKALA:

1:50

DATA:

grudzień 2015

PLIK NR:

DR/05

UWAGA:

Odtwarzanie rysunków, w całości lub w części, może nastąpić wyłącznie za zgodą firmy: STERBUD.