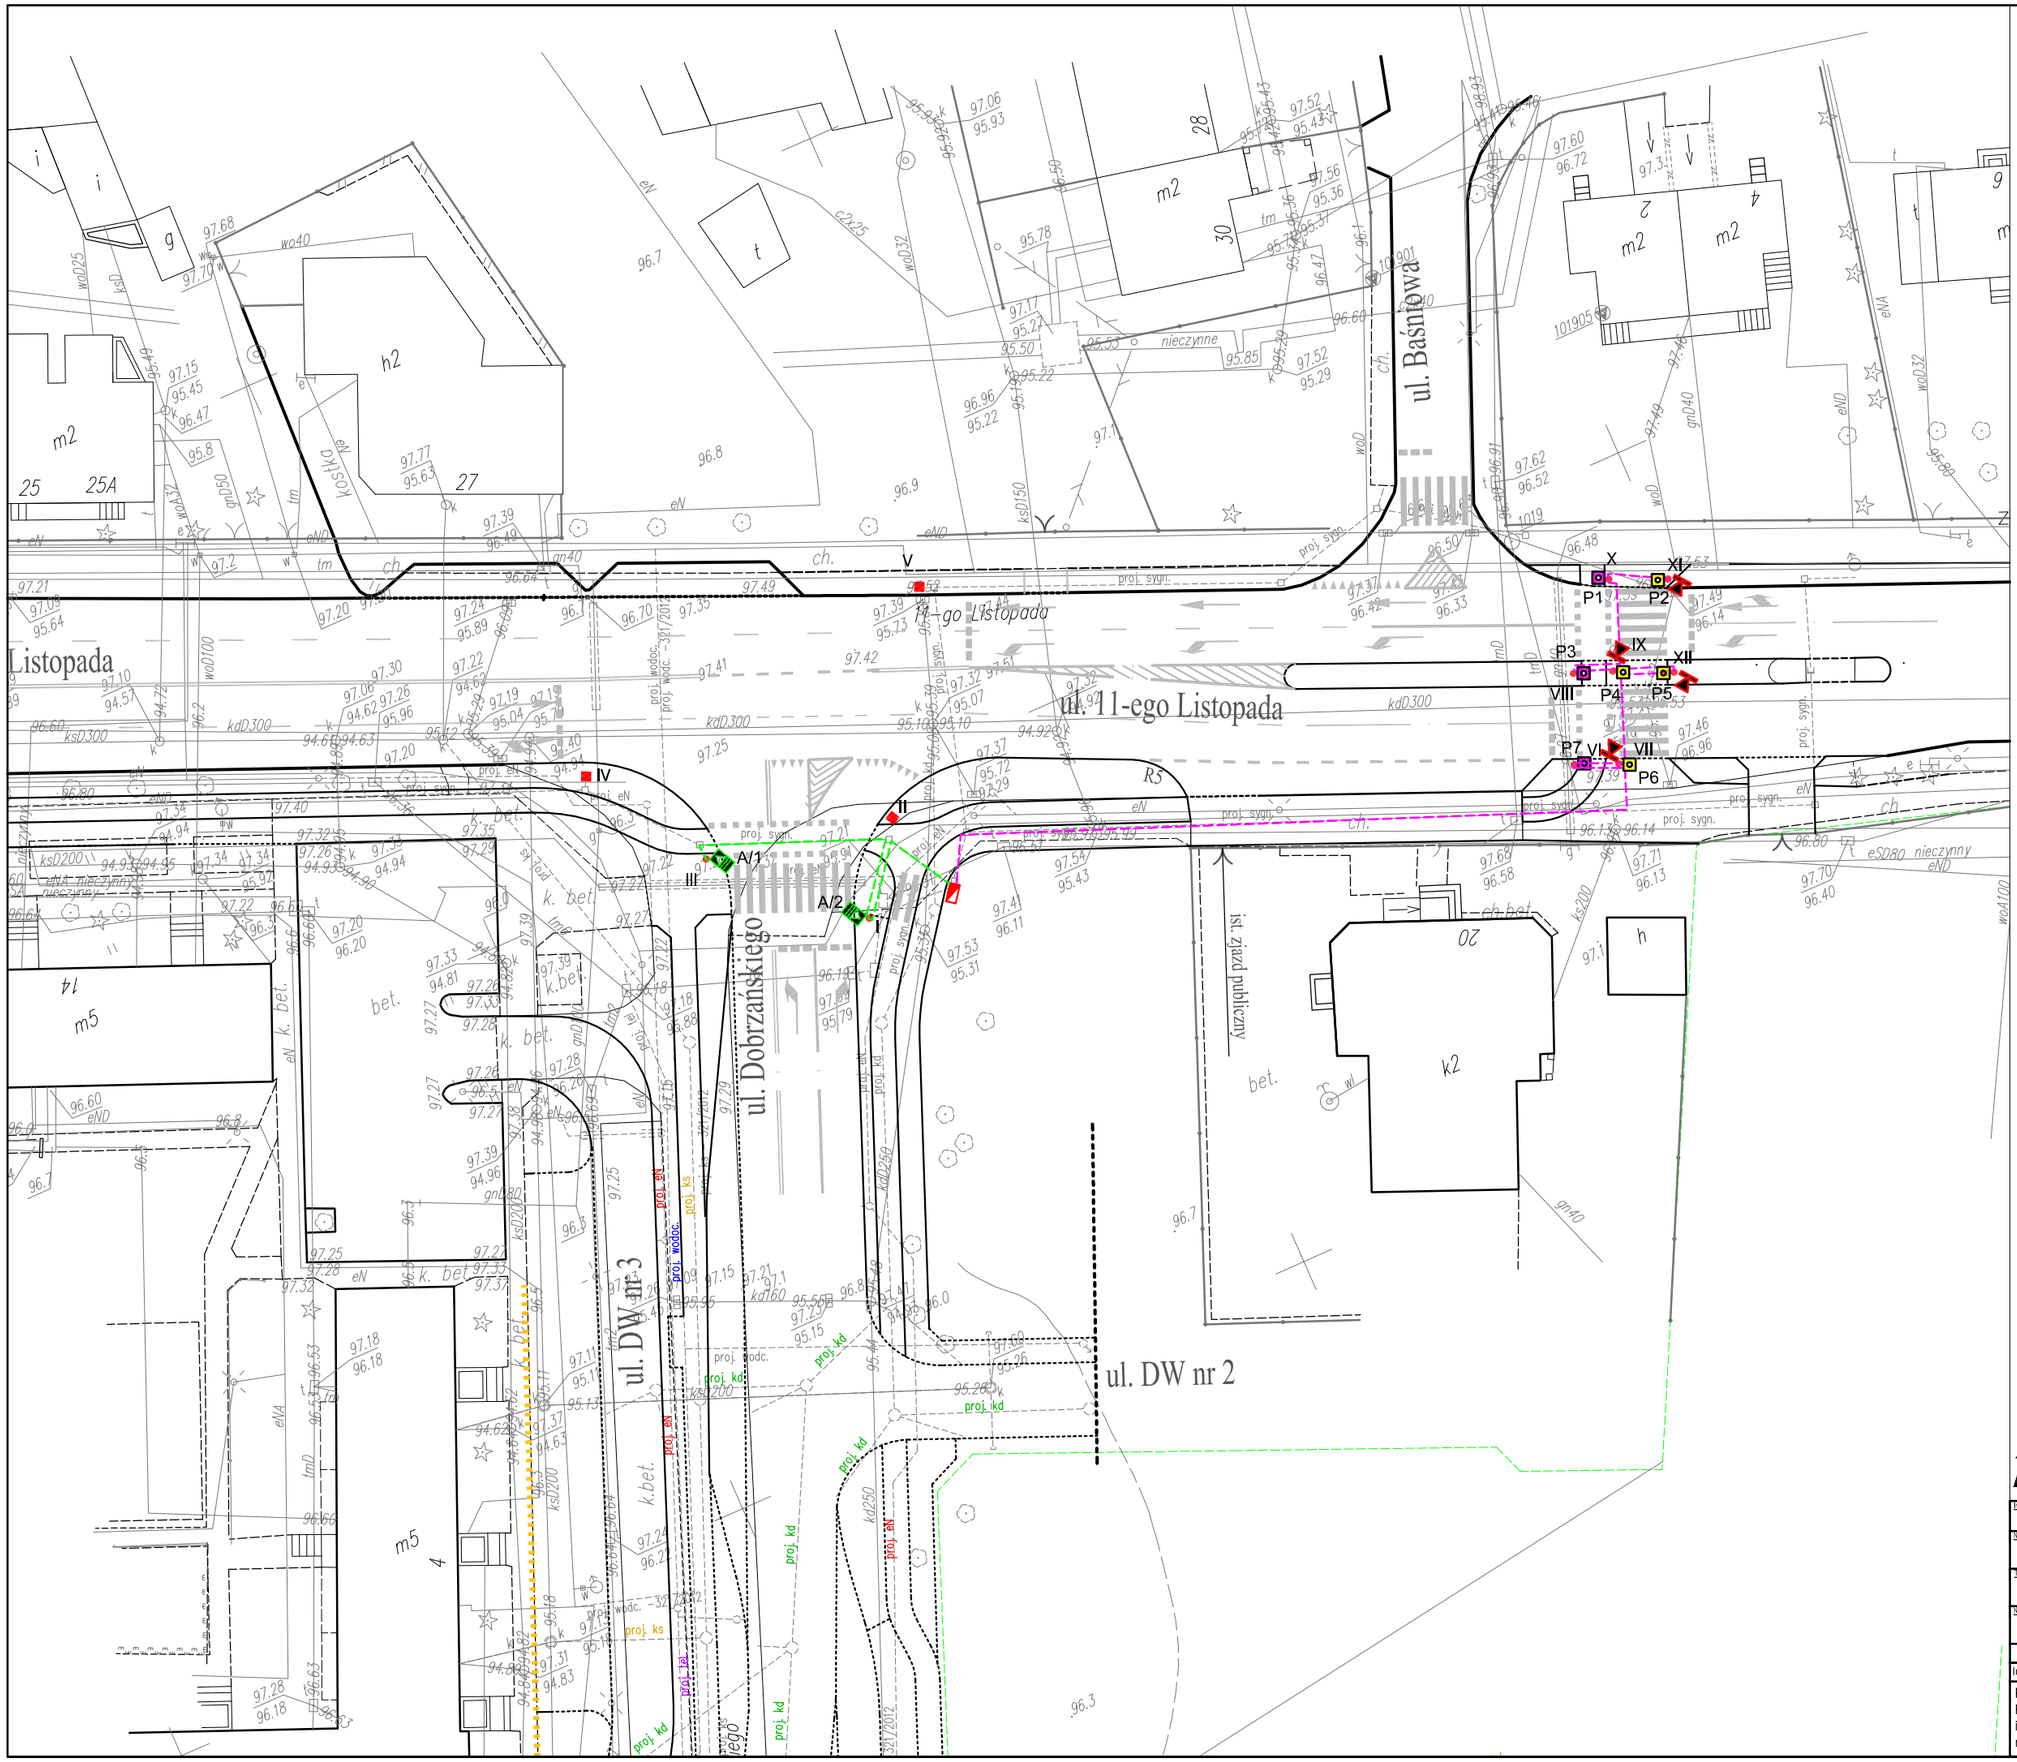

LEGEDNA

- proj. sterownik dwuprocesorowy
- proj. maszt MS
- proj. maszt MSŁ
- proj. kabel XzTKMXpw 6x2x0,8mm do przycisków
- proj. kabel XzTKMXpw 6x2x0,8mm do urządzeń akust.
- P.. proj. przyciski akomodacyjne dla pieszych np. EK 524
- P.. proj. przyciski akomodacyjne dla pieszych i niepełnosprawnych np. EK 533-B
- A/.. proj. urządzenia akustyczne
- proj. głośnik

KOMPROJEKT S.C.
PROJEKTOWANIE KOMUNIKACYJNE
06-200 Maków Maz.
ul. Wiłosa 18
tel./fax 0-29/717-10-28 0-29/717-02-79
Internet: www.komprojekt.eu bluro@komprojekt.eu

Inwestor:
Gmina Miasto Ostrołęka, 07-410 Ostrołęka, ul. Pl. Bema 1

Nazwa obiektu: ul. 11-ego Listopada na odc. od ul. Hallera do ul. Baśniowej w Ostrołęce	Branża: ELEKTRYCZNA
Temat opracowania: Skrzyżowanie ulic : 11-ego Listopada - Dobrzańskiego - Baśniowa w Ostrołęce	Stadium: P.W.
Nazwa rysunku: **PLAN BUDOWY INSTALACJI AKOMODACJI PIESZEJ**	Skala: 1:500
ZESPÓŁ PROJEKTOWY	Data: Sierpień 2016r.

Imię i nazwisko:	Nr upr:	Podpis:	Rys. nr:
Projektant : Ryszard Kieś	Wa 28/94		5
inż. Ryszard Zych	St. 403/82		
mgr inż. Jacek Łukasik	MAZ/0085/POOE/03		