

Zarządzenie Nr 259/2017  
Prezydenta Miasta Ostrołęki  
z dnia 4 września 2017r.

**w sprawie wyrażenia opinii dotyczącej zaliczenia dróg do kategorii dróg gminnych zlokalizowanych na terenie miasta Ostrołęki.**

Na podstawie art. 7 ust. 2 ustawy z dnia 21 marca 1985r. o drogach publicznych (Dz.U. z 2016 r. poz. 1440 ze zm.) zarządza się, co następuje:

§ 1.

Pozytywnie opiniuję zaliczenie niżej wymienionych ulic do kategorii dróg gminnych:

- 1) ulicy **Natury (dł. 230m),**
- 2) ulicy **Miodowej (dł. 225m),**

zlokalizowanych na terenie miasta Ostrołęki, zgodnie z lokalizacją wskazaną na załączniku graficznym nr 1 i nr 2.

§ 2.

Zarządzenie wchodzi w życie z dniem podpisania.

**PREZYDENT MIASTA**

*Janusz Kotowski*


# Ulica Natury

Województwo: mazowieckie


Powiat: m. Ostrołęka

Wyrys z mapy

Skala 1:1000

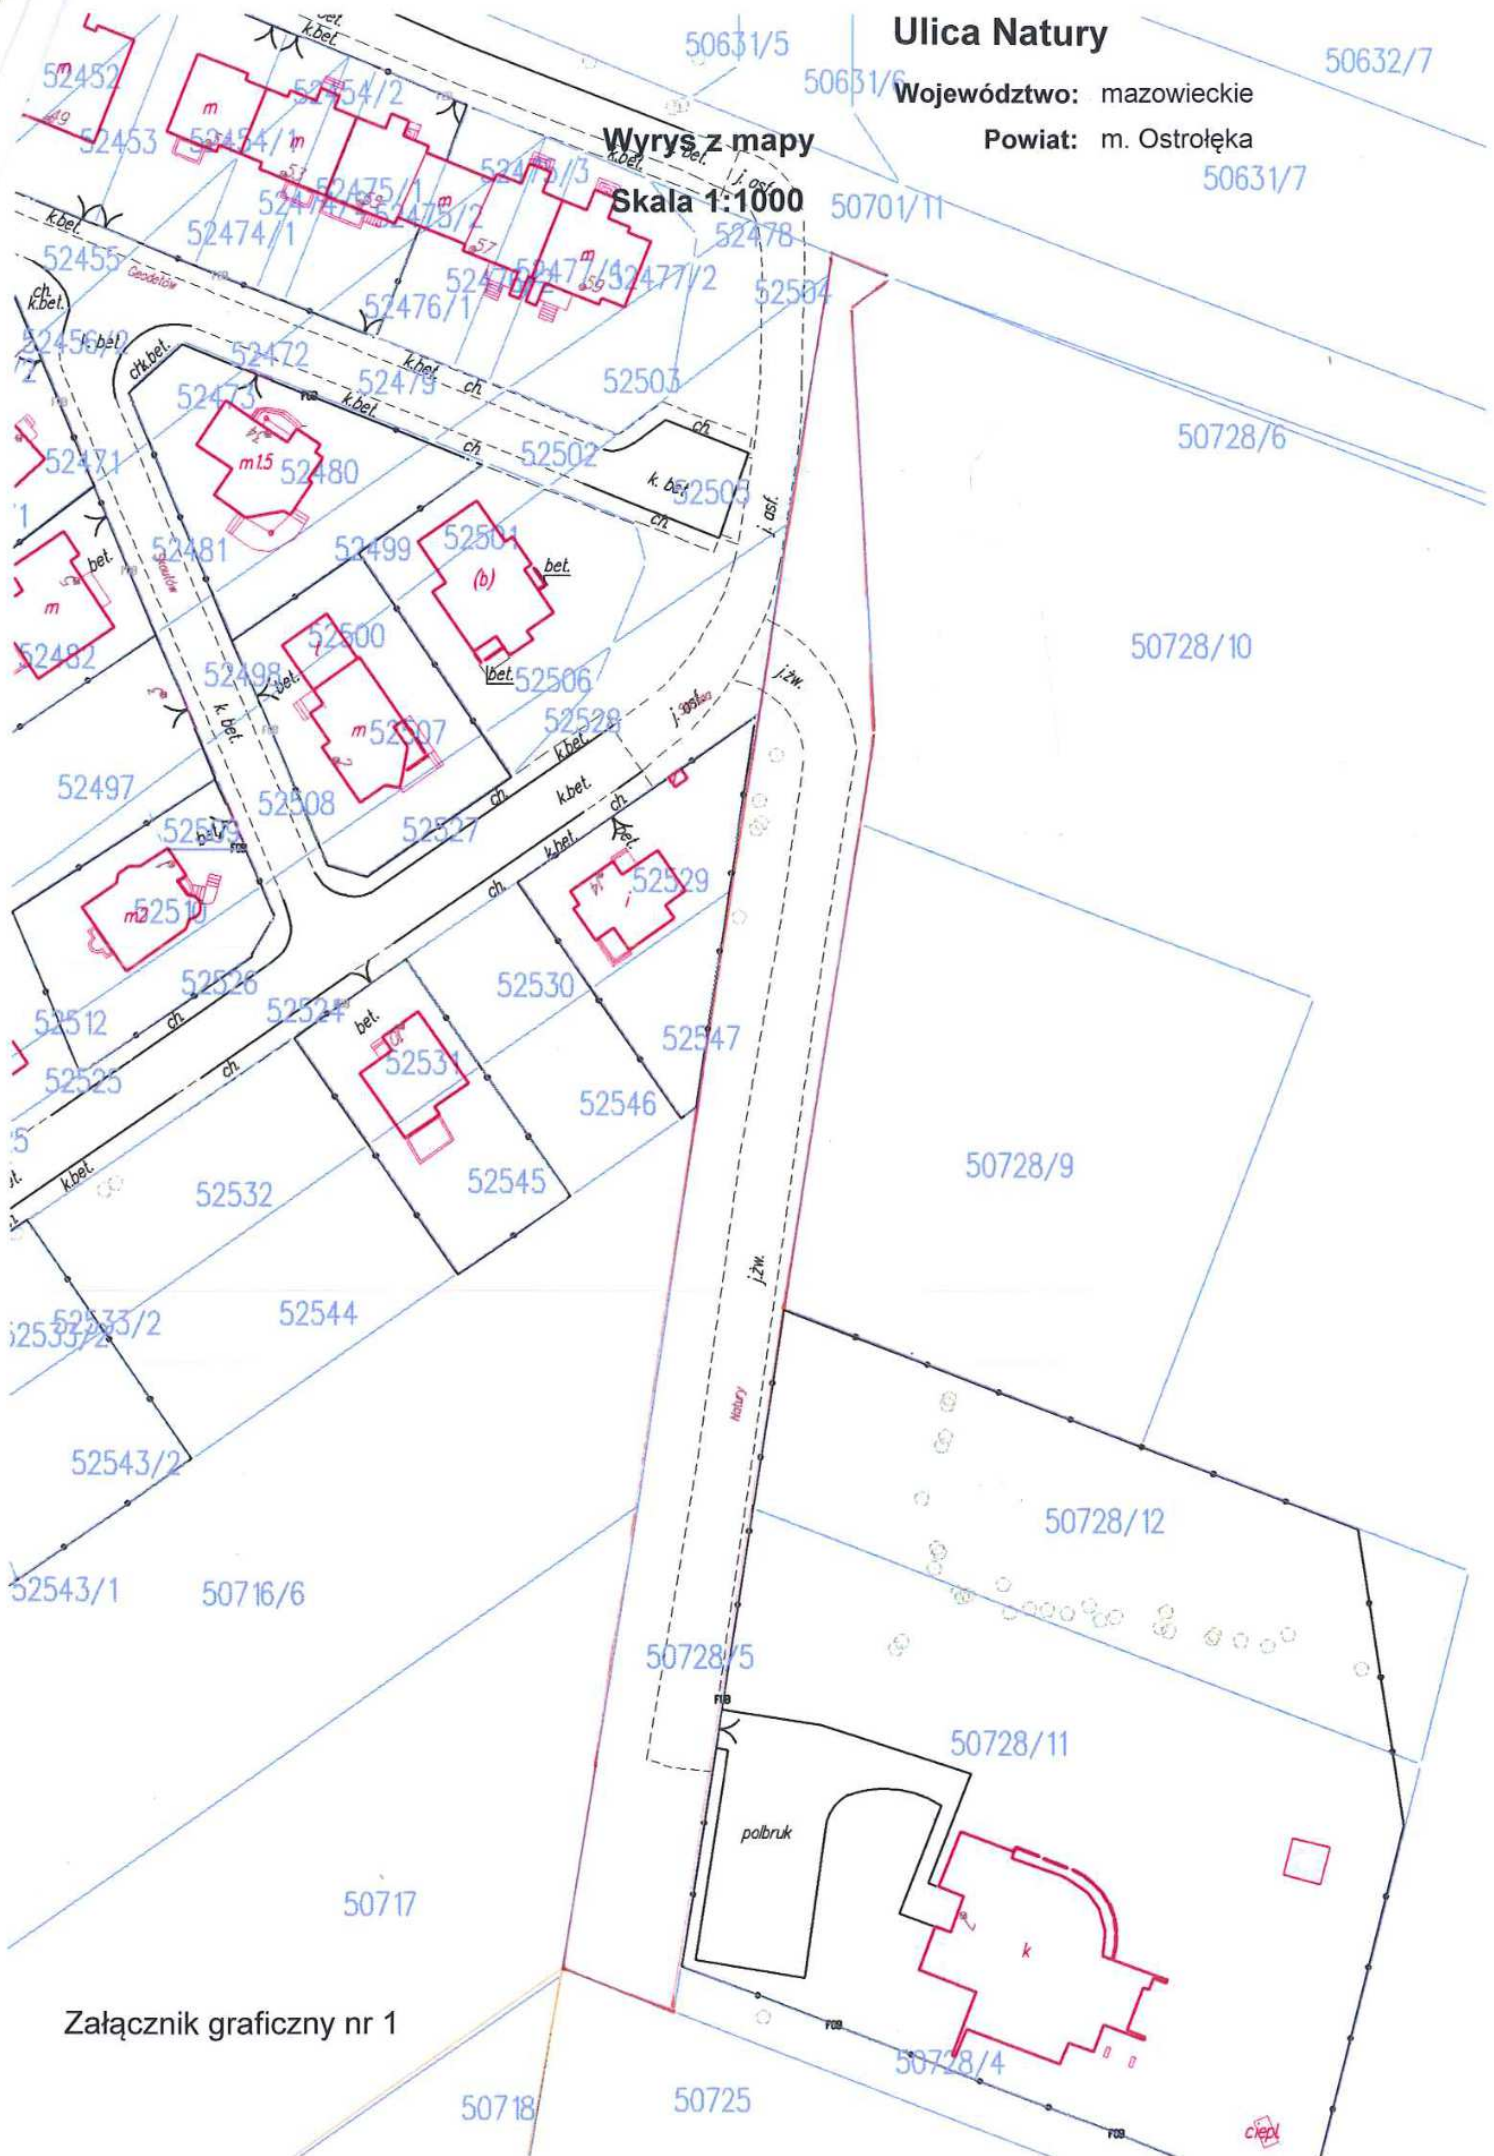

Załącznik graficzny nr 1

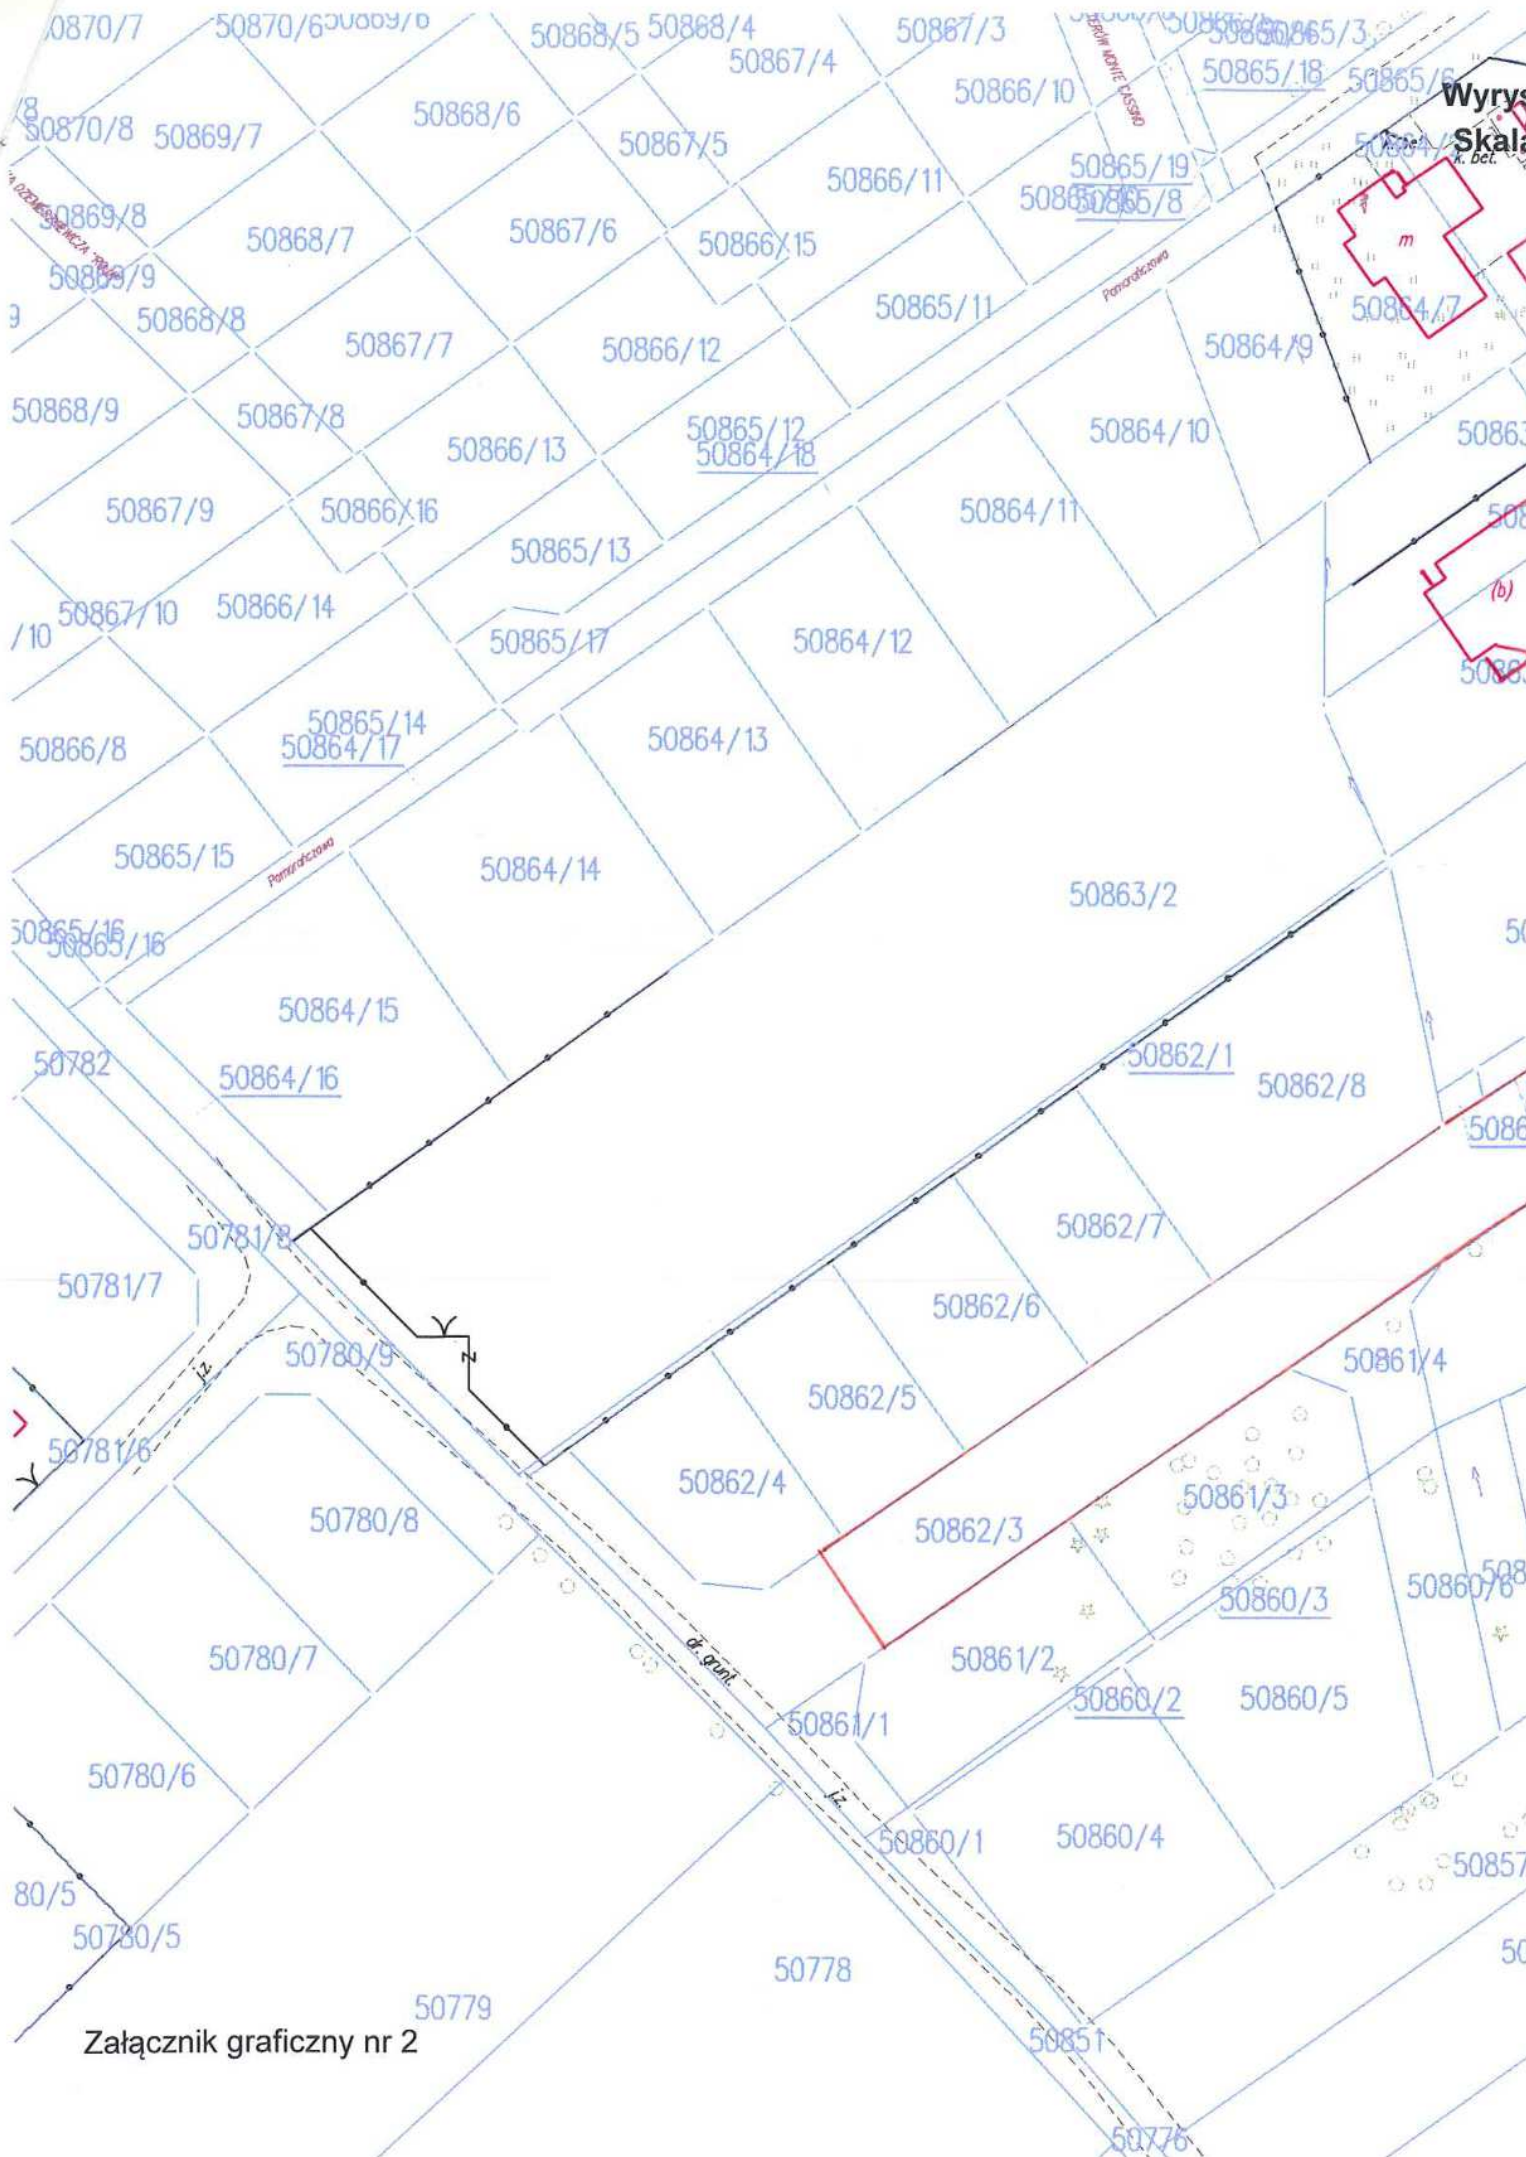

Wyrys  
Skala  
A. Det.

Załącznik graficzny nr 2