Przekrój normalny ul. Akacjowej
w km 0+000,00 - 0+113,38

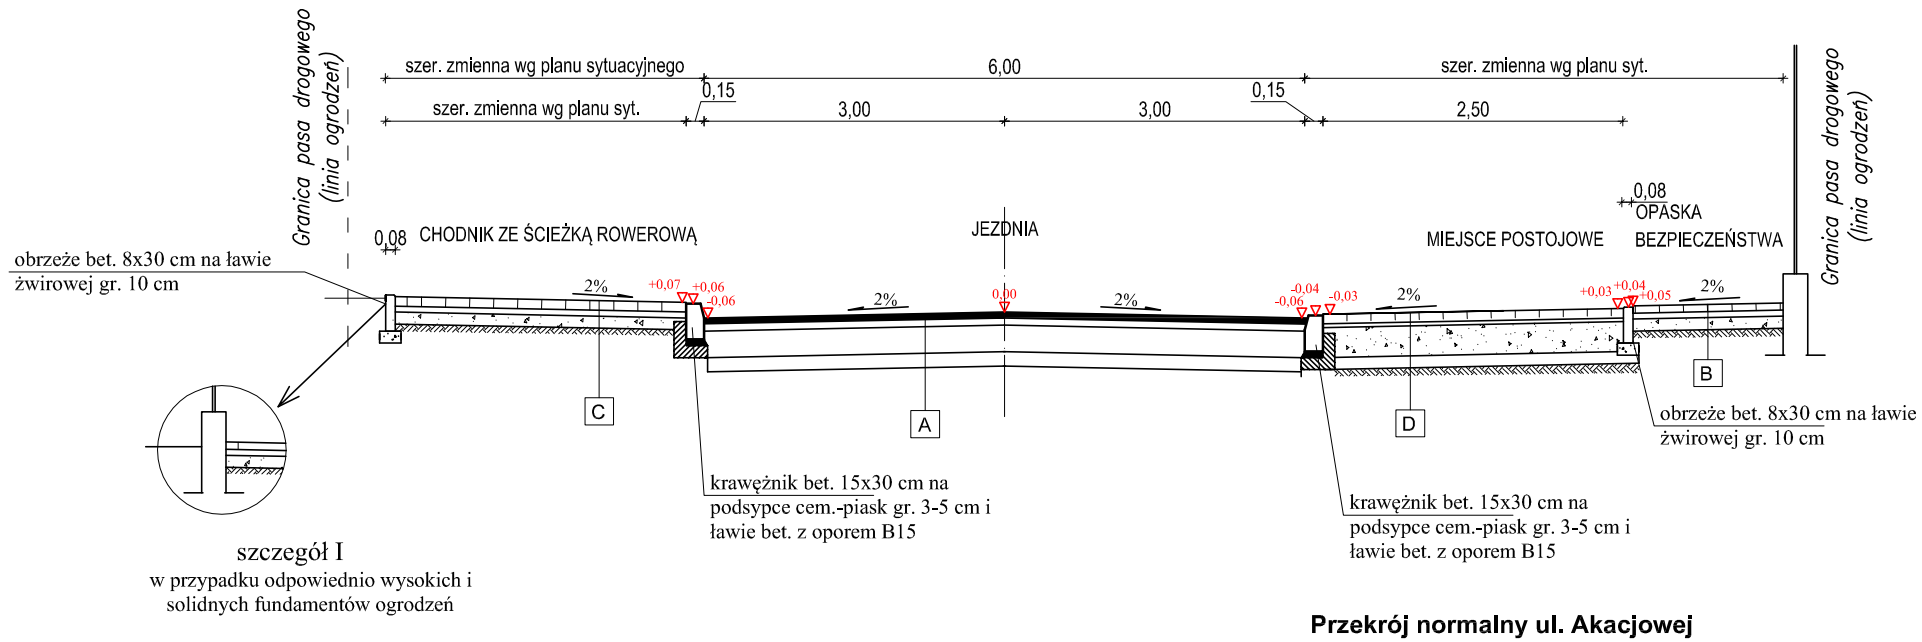

szczegół I
w przypadku odpowiednio wysokich i solidnych fundamentów ogrodzeń

Przekrój normalny ul. Akacjowej
w km 0+113,38 0+337,22

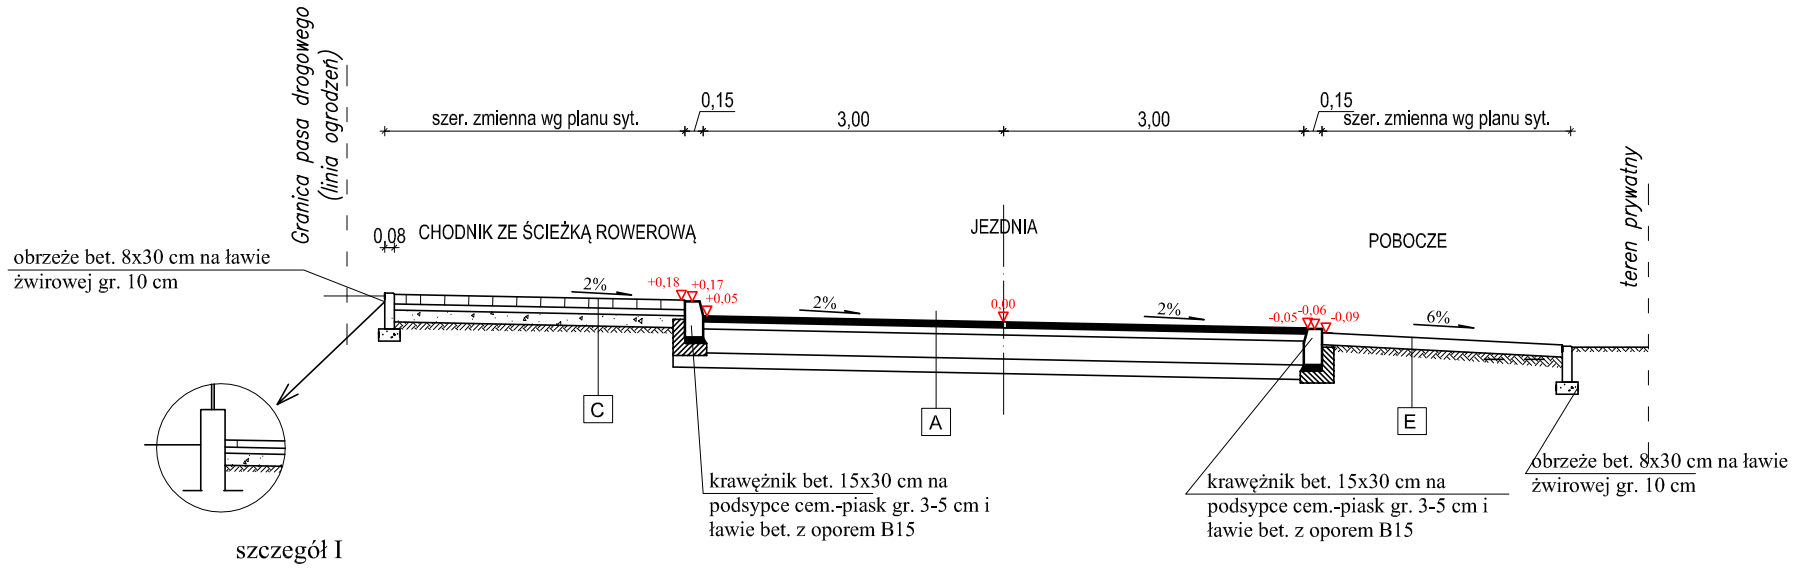

szczegół I
w przypadku odpowiednio wysokich i solidnych fundamentów ogrodzeń

Konstrukcja "A":
- projektowana warstwa ścieralna z betonu asfaltowego na obciążenie ruchem KR 2 o grubości - 5 cm z mieszanki mineralnej o uziarnieniu - 0/12,50 mm , asfalt D 50/70 (szerokość warstwy jezdni - 6,00 m),
- projektowana warstwa wiążąca z betonu asfaltowego na obciążenie ruchem KR 2 o grubości - 6 cm z mieszanki mineralnej o uziarnieniu - 0/16,00 mm , asfalt D 50/70 (szerokość warstwy jezdni - 6,00 m),
- projektowana warstwa podbudowy o gr. 25 cm z kr. łamanego fr. 0/31,50 mm zagęszczonego mechanicznie, (szer. 6,00 m),
- projektowana warstwa odsączająca o gr. 10 cm z pospółki,
- podłoże: grunt rodzimy.

Konstrukcja "B":
- projektowana nawierzchnia z kostki betonowej gr. 6 cm (kostka koloru czerwonego i grafitowego ułożona w pasy skośne)
- projektowana podsypka piaskowa gr. 5 cm
- projektowana w-wa odsączająca z pospółki gr. 10 cm
- grunt rodzimy

Konstrukcja "C":
- projektowana nawierzchnia z kostki betonowej gr. 8 cm (kostka koloru czerwonego i grafitowego ułożona w pasy skośne)
- projektowana podsypka piaskowa gr. 5 cm
- projektowana w-wa odsączająca z pospółki gr. 10 cm
- grunt rodzimy

Konstrukcja "D":
- projektowana nawierzchnia z kostki betonowej - gr. 8 cm
- projektowana podsypka cementowo-piaskowa 1:4 - gr. 3 cm
- projektowana warstwa podbudowy o gr. **25 cm** z kruszywa łamanego fr. **0/31,50** mm zagęszczonego mechanicznie
- projektowana w-wa odsączająca z pospółki - gr. 10 cm
- grunt rodzimy

Konstrukcja "E":
- projektowana nawierzchnia z płyt ażurowych - gr. 10 cm
- grunt rodzimy

Nazwa inwestycji:
Budowa ulicy Akacjowej w Ostrołęce na odcinku od drogi krajowej nr 61 - ulica Warszawska do granic administracyjnych miasta Ostrołęki (ul. Działkowa)

Obiekt:
Ulica Akacjowa w Ostrołęce

KONBUD s.c.
Usługi projektowo - Inwestycyjno-Budowlane
H.T.Konarzewska i G.Konarzewski
07-415 Olszewo Borki
ul. Dojazdowa 26

Nazwa rysunku:
Przekroje normalne

Nr rys.: 3.2

Skala: 1:50

Adres:
Ulica Akacjowa w Ostrołęce

Inwestor: Urząd Miasta Ostrołęki
Pl. Gen. J. Bema 1, 07-400 Ostrołęka

Zespół projektowy: Nr uprawnień: Podpis:

Projektant:
tech. bud. Jacek Gruszka Wa-215/00

Asystent:
inż. Dominika Anna Konarzewska

Projektant:
mgr inż. Leszek Chmielewski 66/94/Os

Branża:
Drogowa

Data:
grudzień 2012 roku