

**UCHWAŁA NR 370/LII/2017
RADY MIASTA OSTROŁĘKI**

z dnia 28 września 2017 r.

w sprawie ustalenia przebiegu istniejącej drogi powiatowej - ulicy Rodziny Ulmów w Ostrołęce

Na podstawie art. 18 ust. 2 pkt 15 ustawy z dnia 8 marca 1990 r. o samorządzie gminnym (Dz.U. z 2016 r. poz. 446 ze zm.) oraz art. 6a ust. 3 ustawy z dnia 21 marca 1985 r. o drogach publicznych (Dz.U. z 2016 r. poz. 1440 ze zm.) uchwała się, co następuje:

§ 1.

Ustala się przebieg istniejącej drogi powiatowej – ulicy Rodziny Ulmów w Ostrołęce zgodnie z załącznikiem graficznym do uchwały.

§ 2.

Wykonanie uchwały powierza się Prezydentowi Miasta Ostrołęki.


§ 3.

Uchwała wchodzi w życie po upływie 14 dni od dnia ogłoszenia w Dzienniku Urzędowym Województwa Mazowieckiego.

Przewodniczący Rady
Miasta Ostrołęki

Jerzy Grabowski

Załącznik graficzny
do uchwały Nr 370/LII/2017
z dnia 28 września 2017 r.

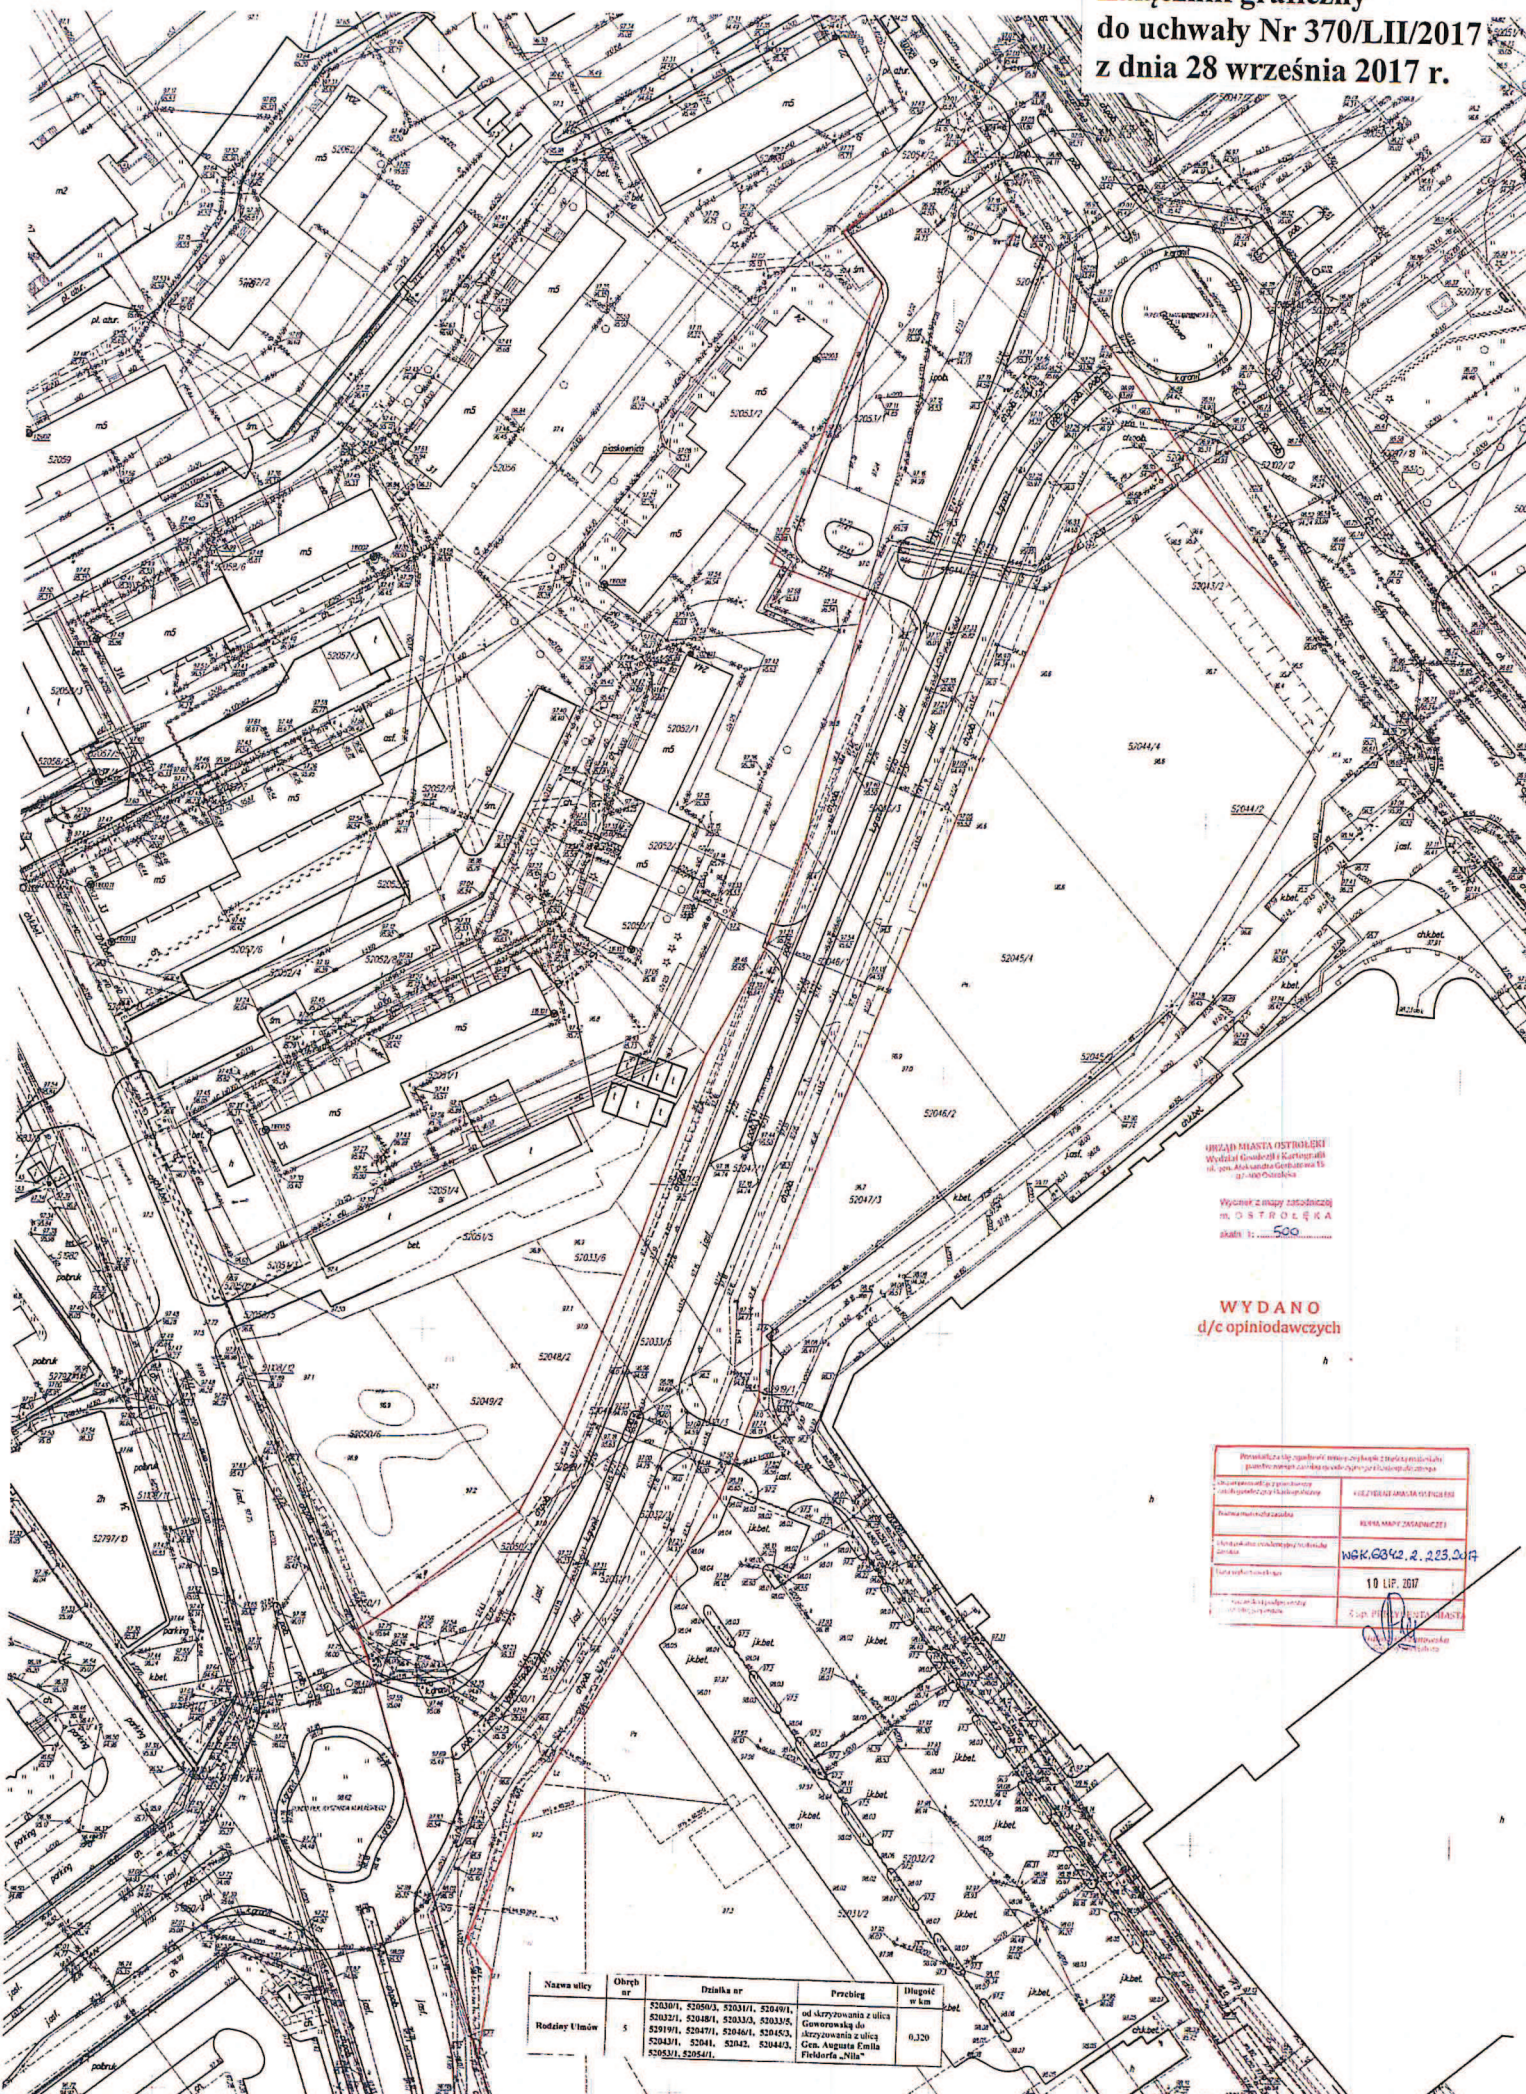

URZĄD MIASTA OSTROŁĘKI
Wydział Geodezji i Kartografii
ul. Armii Krajowej 6a, 25-100 Ostrołęka
Wycenę z mapy katastralnej
m. O S T R O Ł Ę K A
skala: 1:500

WYDANO
d/c opiniodawczych

Przebieg ulicy, zgodnie z linią czerwoną z planu sytuacyjnego powstanie nowych zabudowań wzdłuż ulicy	
Opis przedmiotu w oparciu o plan sytuacyjny	WZK.6842.2.223.014
Plan sytuacyjny	WZK.6842.2.223.014
Opis przedmiotu w oparciu o plan sytuacyjny	WZK.6842.2.223.014
Termin wydania	10 LIP. 2017
Podpis i pieczęć	Urząd Miasta Ostrołęki

Nazwa ulicy	Obręb nr	Identyfikator	Przebieg	Blaszkę w km
Wzdłuż ulicy	5	52030/1, 52050/1, 52031/1, 52040/1, 52032/1, 52049/1, 52033/1, 52033/5, 52019/1, 52047/1, 52046/1, 52045/3, 52043/1, 52041, 52042, 52044/3, 52051/1, 52051/1	od skrzyżowania z ulicą Gubernatorską do skrzyżowania z ulicą Gen. Augusta Emila Fieldorfa-Żyła	0,320