

**Uchwała Nr 449/LX/2018  
Rady Miasta Ostrołęki  
z dnia 22 lutego 2018 r.**

**w sprawie przystąpienia do sporządzenia miejscowego planu zagospodarowania  
przestrzennego rejonu „Partyzantów” w Ostrołęce**

Na podstawie art. 18 ust. 2, pkt 5 ustawy z dnia 8 marca 1990 r. o samorządzie gminnym (Dz. U. z 2017 r. poz. 1875 z późn. zm.) oraz art. 14 ust. 1 ustawy z dnia 27 marca 2003r. o planowaniu i zagospodarowaniu przestrzennym (Dz. U. z 2017 r. poz. 1073, z późn. zm.) Rada Miasta Ostrołęki uchwala, co następuje:

§ 1

1. Przystępuje się do sporządzenia miejscowego planu zagospodarowania przestrzennego dla rejonu „Partyzantów” w Ostrołęce, który obejmować będzie działkę nr 30248/2 położoną przy ulicy Partyzantów.
2. Granice obszaru, o którym mowa w ust. 1 przedstawia załącznik graficzny do uchwały.

§ 2

Wykonanie uchwały powierza się Prezydentowi Miasta Ostrołęki


§ 3

Uchwała wchodzi w życie z dniem podjęcia.

**Przewodniczący Rady Miasta  
Ostrołęki**

**Jerzy Grabowski**

Załącznik graficzny  
do uchwały Nr 449/LX/2018  
Rady Miasta Ostrołęki  
z dnia 22 lutego 2018 r.

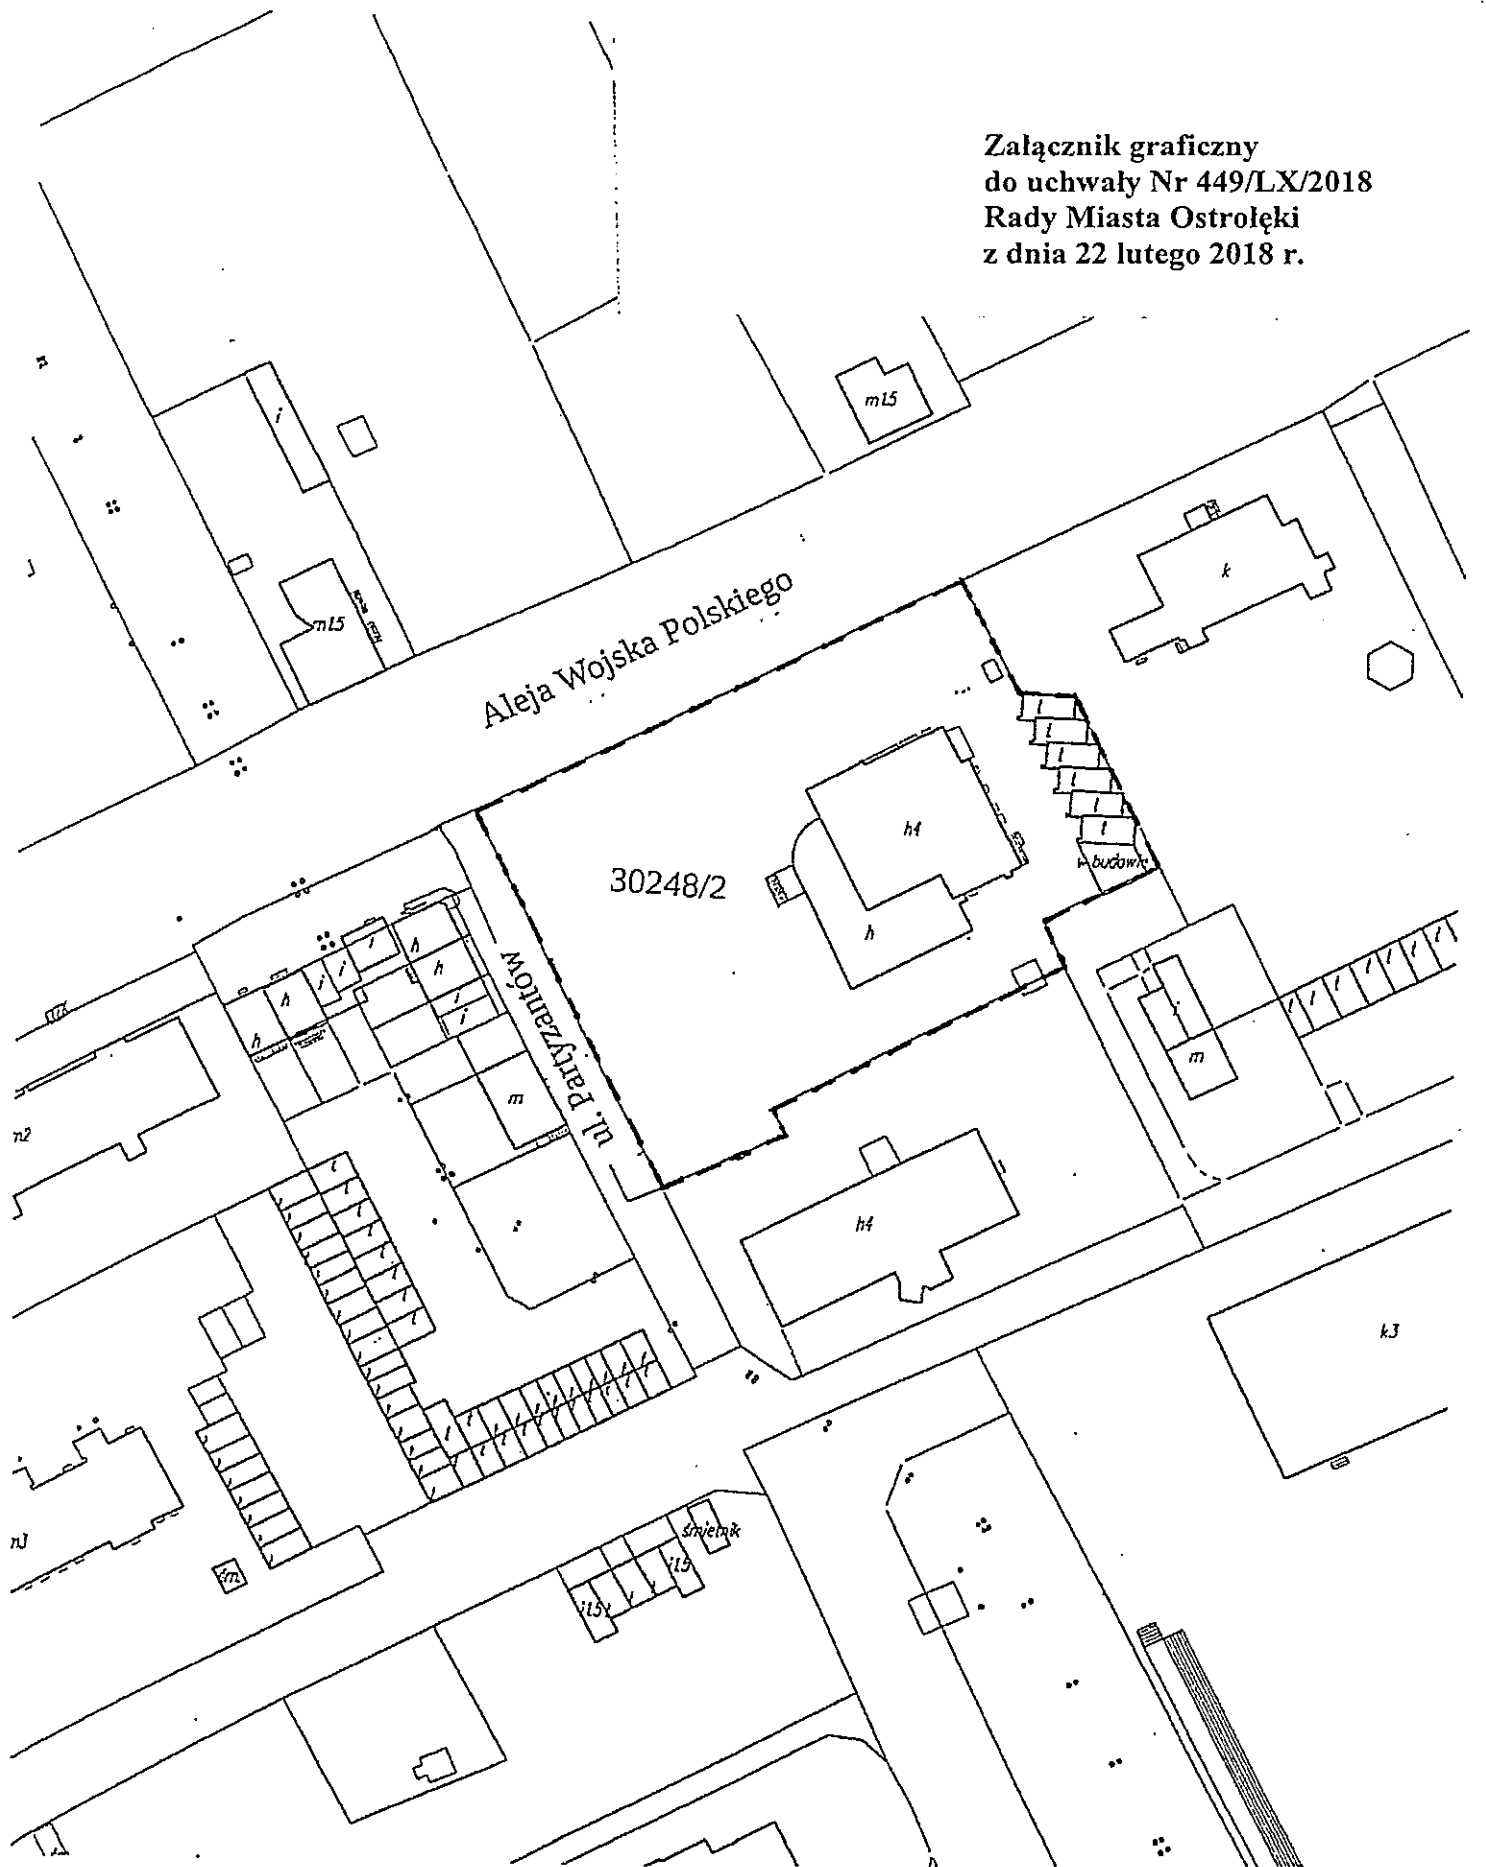

LEGENDA

--- granica opracowania