





NAZWA:	PRZEBUDOWA PASA DROGOWEGO ULICY BRATA ZENONA ŻEBROWSKIEGO W OSTROŁĘCE	
	<u>PROJEKT ZAGOSPODAROWANIA ZIELENI</u>	
INWESTOR:	MIASTO OSTROŁĘKA Pl. Gen. J. Bema 1 07-400 Ostrołęka	
ADRES BUDOWY:	Ostrołęka jednostka ewidencyjna: Ostrołęka obręb: 0005-5 działki nr: 50663/1; 50327/7; 50327/14; 50327/2; 50327/33	
FAZA:	PROJEKT BUDOWLANY	
BRANŻA:	DROGOWA	
ZESPÓŁ PROJEKTOWY	NR UPRAWNIENÍ	PODPIS
mgr inż. Dorota Szymańska <i>projektant branży drogowej</i>	Wa/223/02	


Ostrołęka, październik 2014 r.

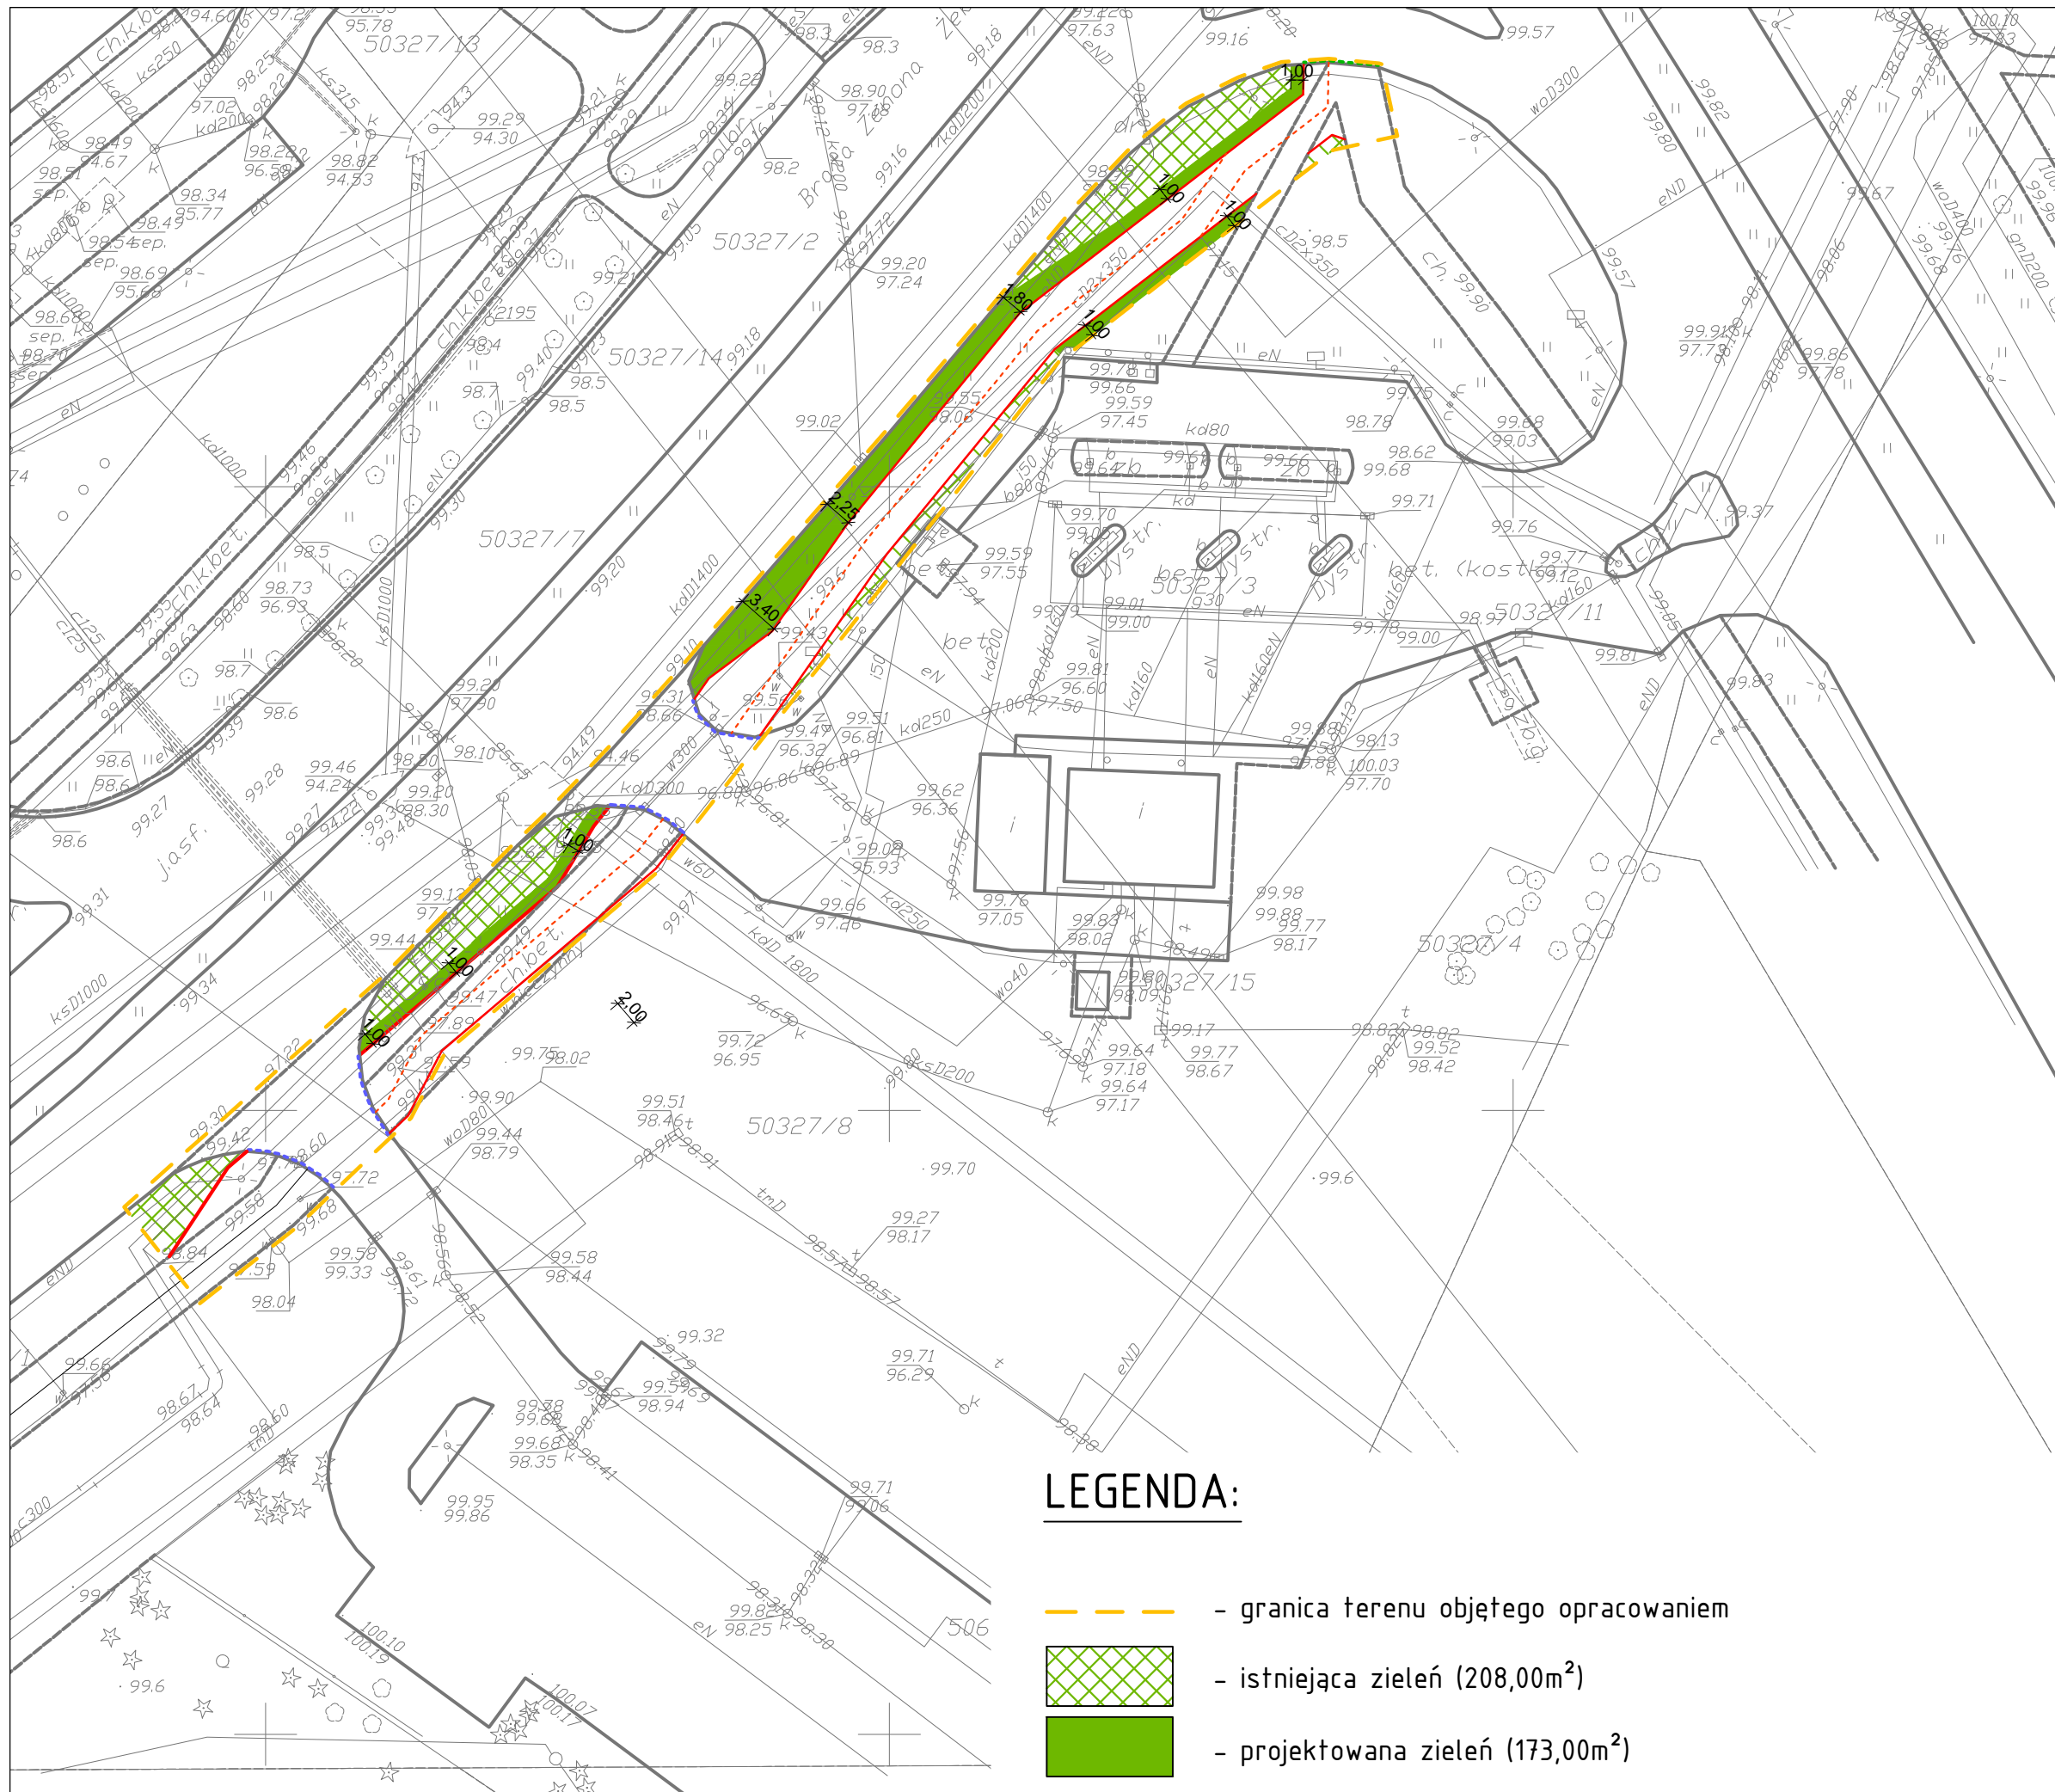

LEGENDA:

-  - granica terenu objętego opracowaniem
-  - istniejąca zieleń (208,00m²)
-  - projektowana zieleń (173,00m²)

BIURO PROJEKTOWE:

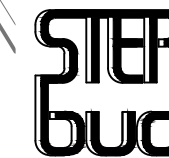

STERBUD S.C.

07-401 OSTROŁĘKA
UL. I. ARMII W.P. 21
tel. 29-760-43-38
tel/fax 29-769-10-75

e-mail: biuro.projektowe@sterbud.com.pl

ZESPÓŁ PROJEKTOWY:

IMIĘ, NAZWISKO, NR UPRAWNIENI:	SPECJALNOŚĆ:	PODPIS:
PROJEKTANT: Dorota Szymańska Wa/223/02	DROGOWA	
ASYSTENT PROJEKTANTA: Łukasz Białobrzewski	DROGOWA	

FAZA:

PROJEKT BUDOWLANY

INWESTOR:

MIASTO OSTROŁĘKA
ul. Plac gen. J. Bema 1
07-400 Ostrołęka

NAZWA:

**PRZEBUDOWA PASA DROGOWEGO
ULICY BRATA ZENONA ŻEBROWSKIEGO
W OSTROŁĘCE**

Ostrołęka działki nr:
50663/1; 50327/7; 50327/14; 50327/2; 50327/33
LOKALIZACJA:

TYTUŁ RYSUNKU:

**PROJEKT ZAGOSPODAROWANIA
ZIELENI**

SKALA:

1:500

DATA:

październik 2014

PLIK NR:

RYSunEK NR:

PZZ/01

UWAGA:

Odtwarzanie rysunków, w całości lub w części, może nastąpić wyłącznie za zgodą firmy: STERBUD.