




PRZEKRÓJ POPRZECZNY F-F

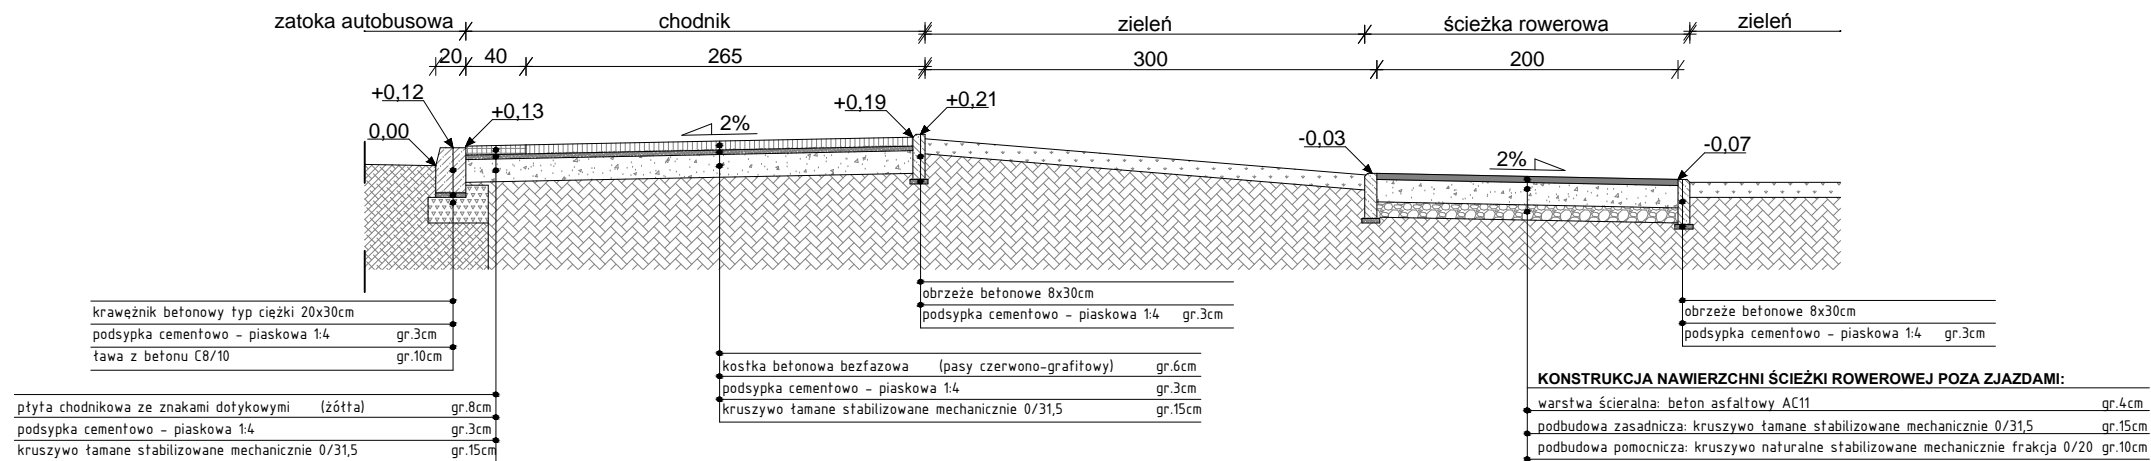

PRZEKRÓJ POPRZECZNY G-G

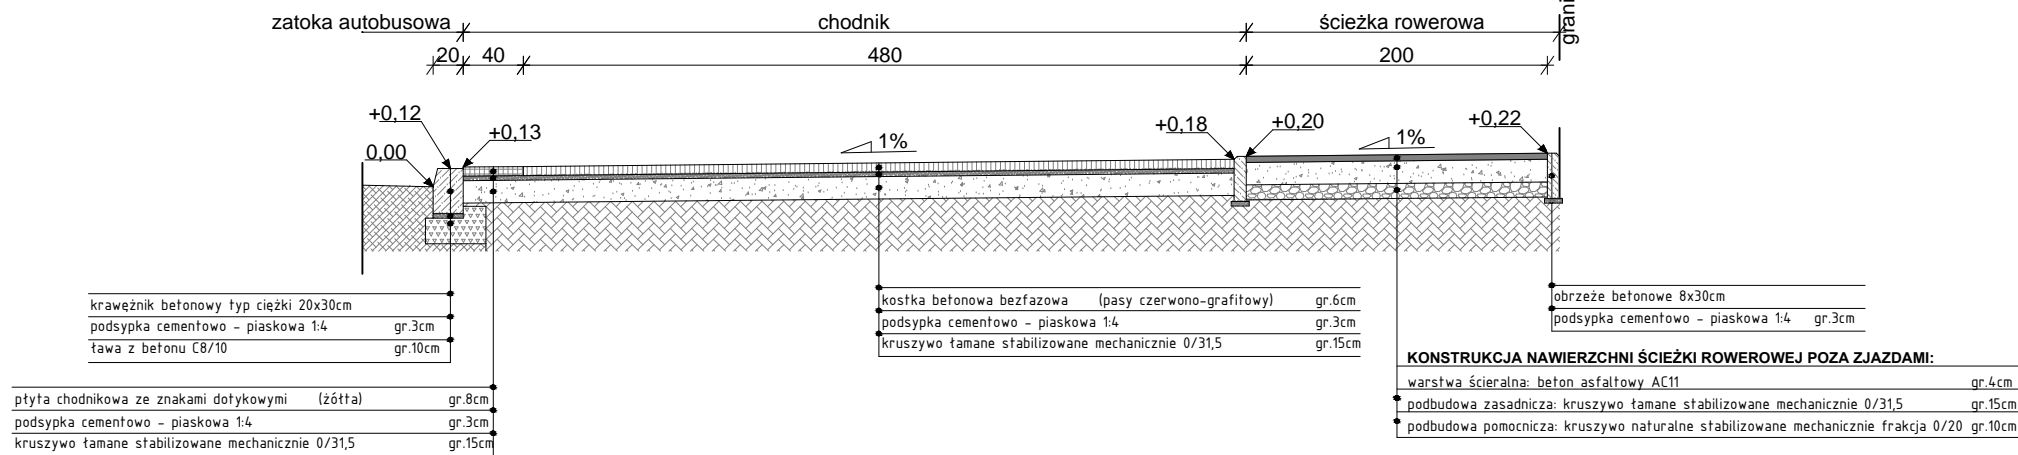

PRZEKRÓJ POPRZECZNY H-H

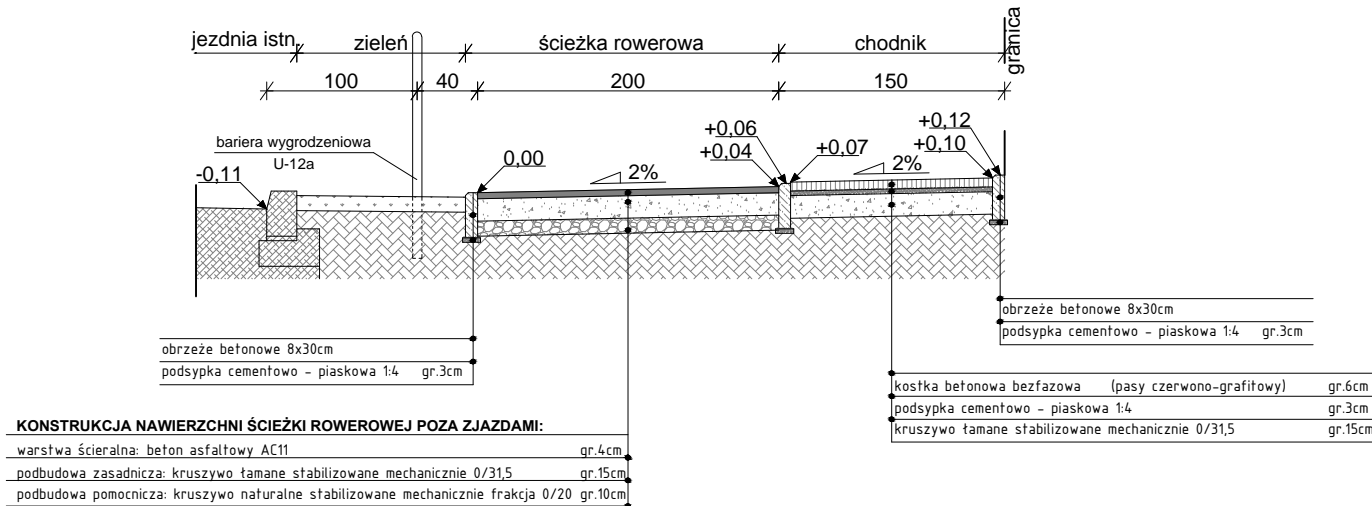

BIURO PROJEKTOWE:



STERBUD S.C.

07-401 OSTROŁĘKA
UL. I. ARMII W.P. 21
tel. 29-760-43-38
tel/fax 29-769-10-75

e-mail: biuro.projektowe@sterbud.com.pl

ZESPÓŁ PROJEKTOWY:

IMIĘ, NAZWISKO, NR UPRAWNIENI: SPECJALNOŚĆ: PODPIS:

PROJEKTANT:

Dorota Szymańska DROGOWA

Wa/223/02

ASYSTENT PROJEKTANTA:

Łukasz Białobrzewski DROGOWA

FAZA:

PROJEKT BUDOWLANY

INWESTOR:

MIASTO OSTROŁĘKA
ul. Plac gen. J. Bema 1
07-400 Ostrołęka

NAZWA:

PRZEBUDOWA PASA DROGOWEGO
DROGI KRAJOWEJ NR 61 W OSTROŁĘCE
POLEGAJĄCA NA BUDOWIE I PRZEBUDOWIE
CIĄGU PIESZO - ROWEROWEGO

Ostrołęka,
działki nr 20001, 20029, 40010/17, 4009/1, 30396/31,
30435/2, 30528/1, 30529, 30204, 30131, 30608/1,
LOKALIZACJA: 30159/3, 30194/2, 30158/3, 30158/1, 30156/6

TYTUŁ RYSUNKU:

PRZEKROJE POPRZECZNE
F-F, G-G, H-H

SKALA: DATA:

1:50 czerwiec 2015

PLIK NR: RYSUNEK NR:

DR/06

UWAGA:
Odtwarzanie rysunków, w całości lub w części, może nastąpić
wyłącznie za zgodą firmy: STERBUD.