



BIURO PROJEKTOWE:

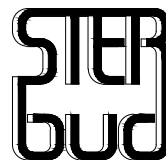

STERBUD S.C.

07-401 OSTROŁĘKA
AL. WOJSKA POLSKIEGO 21
tel. 29-760-43-38
tel/fax 29-769-10-75

e-mail: biuro.projektowe@sterbud.com.pl

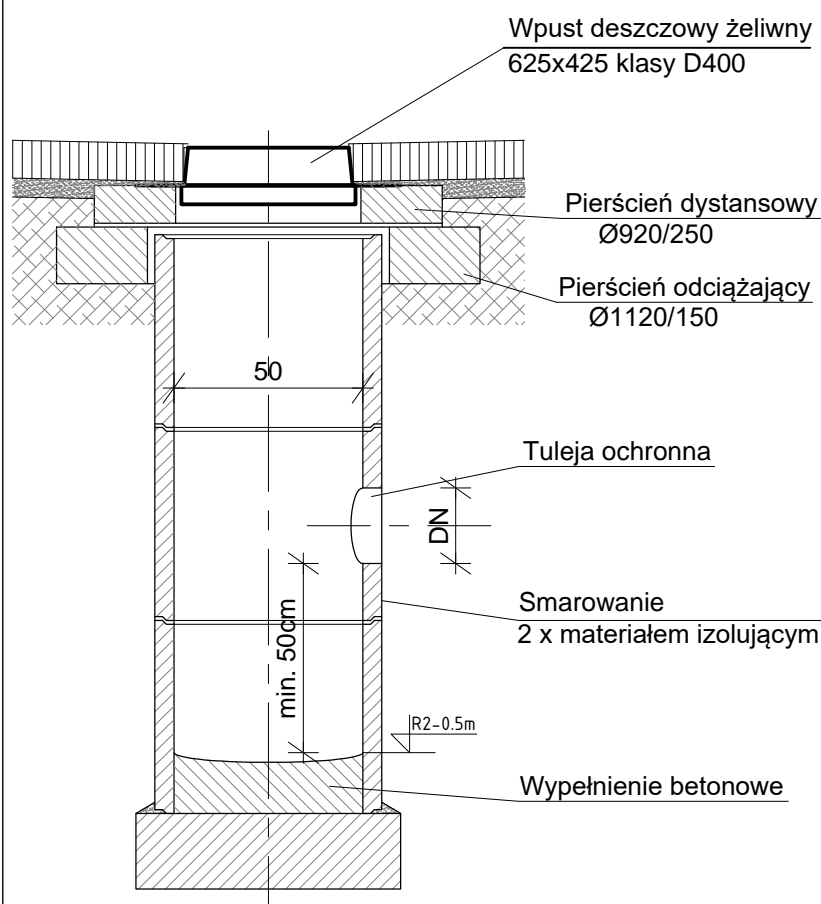

ZESPÓŁ PROJEKTOWY:

IMIĘ, NAZWISKO, NR UPRAWNIENI: SPECJALNOŚĆ: PODPIS:

PROJEKTANT:
Grzegorz Bednarek
MAZ/0055/P00S/12

INSTALACJE
SANITARNE

FAZA:

PROJEKT
WYKONAWCZY

INWESTOR:

PREZYDENT MIASTA OSTROŁĘKI
ul. Plac gen. J. Bema 1
07-400 Ostrołęka

NAZWA:

Przebudowa ul. Brata Zenona
Żebrowskiego w Ostrołęce (w zakresie
budowy ścieżki rowerowej z ciągiem
pieszym od wjazdu na teren kościoła
do ul. Goworowskiej wraz z przejazdem
rowerowym i przejściem dla pieszych)

Ostrołęka, ul. Brata Zenona Żebrowskiego
LOKALIZACJA: dz. nr 50664, 50663/1, 51108/13, 50666/8

TYTUŁ RYSUNKU:

WPUST
KANALIZACJI DESZCZOWEJ

SKALA:

1:20

DATA:

październik 2017

PLIK NR:

RYSEK NR:

IS-01

UWAGA:

Odtwarzanie rysunków, w całości lub w części, może nastąpić
wyłącznie za zgodą firmy: STERBUD.