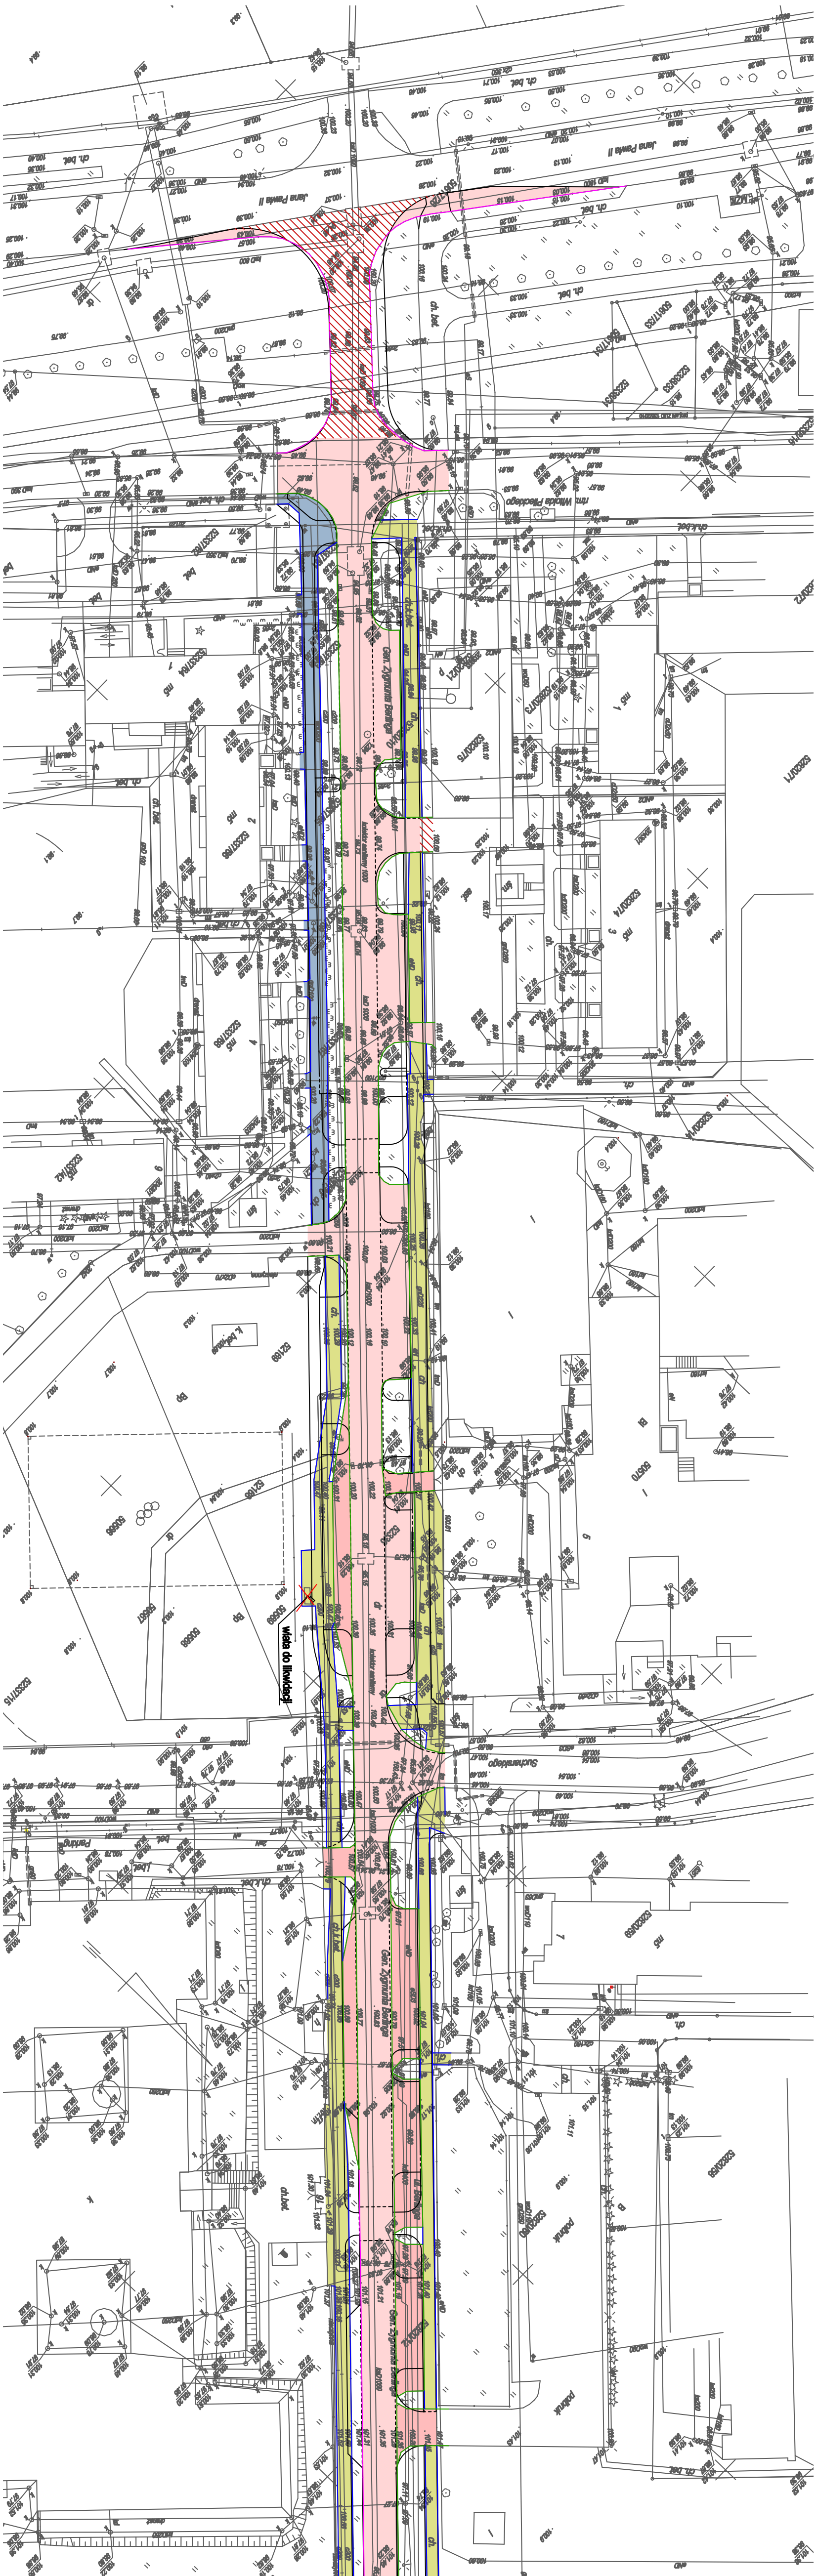
Jana Pawła II
rtm. Witolda Pileckiego
Gen. Zygmunta Berlinga
Sucharskiego
wiata do likwidacji
Parking
ch. bet.


Gen. Wł. Sikorskiego
Roweckiego Grota
Parking k.bet.
MZK
k. bet.
ch. bet.
50456
50455
52611
50444/104
50444/27
50444/103
521123
521135
521113/1
52114/7
52114/2
50444/111
50444/124
50444/126
52918
m5
Bp
5
2
101.4

LEGENDA:

▭	nawierzchnia bitumiczna, podbudowa z bet. cem od 10cm do 18cm
▭	betonowa kostka brukowa grub. 8cm, podbudowa z kruszywa
▭	betonowa kostka brukowa grub. 6cm, podbudowa z kruszywa
▨	beton cem.
▭	płytki bet. o wym 35x35x5cm
▨	brukowa kostka kamienna
▨	frezowania
—	krawężniki betonowe o wym 20x30cm na ławie bet.
—	krawężniki betonowe o wym 15x30cm na ławie bet.
—	obrzeża bet. o wym. 6x20cm i 8x30cm

Paweł Zienkiewicz DRO - KOM

Przedsiębiorstwo Projektowo - Wykonawcze
"DRO - KOM" Paweł Zienkiewicz
Al. Jana Pawła II 130/39
07 - 410 Ostrołęka

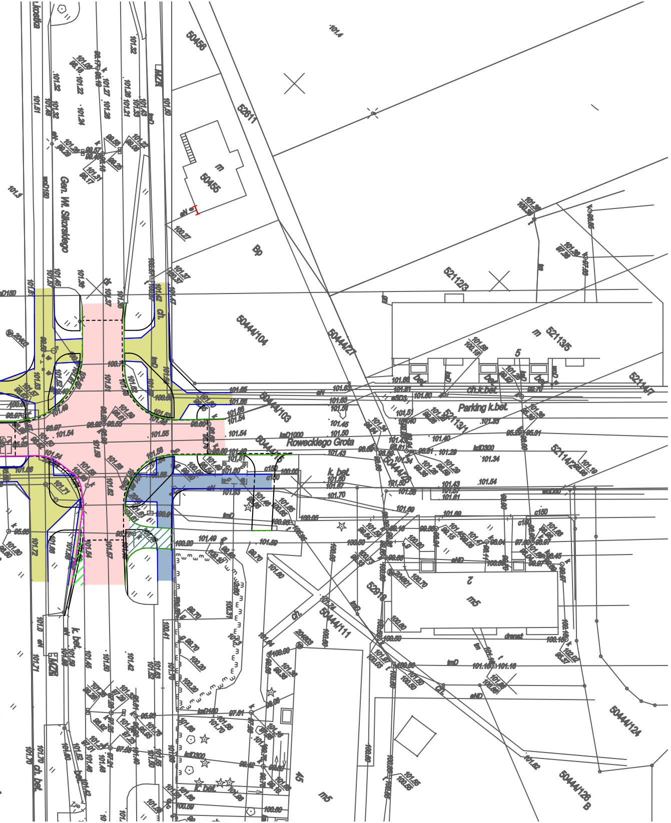NIP: 7581030525
REGON: 141385892
tel.: 660664669
e-mail: ppwdrokom@wp.pl

Inwestor:	**MIASTO OSTROŁĘKA** **PL. GEN. J. BEMA 1, 07-400 OSTROŁĘKA**		**Nr rys:** **5.**
Temat:	**PRZEBUDOWA ULICY GEN. Z. BERLINGA** **W OSTROŁĘCE WRAZ Z BUDOWĄ** **KANALIZACJI DESZCZOWEJ**		
Nazwa rys:	PLANSZA ROBÓT ROZBIÓRKOWYCH		
Zespół autorski:	**Imię i nazwisko**	**nr upr.**	**podpis**
projektant:	mgr inż. Paweł Zienkiewicz	*MAZ/0413/PWOD/10*	
sprawdzający:	mgr inż. Leszek Chmielewski	*66 / 94 / Os*	
Ostrołęka, sierpień 2013		skala: 1:500	