




32.00 PL= 2.50 PP= 0.00 W= 0.0062 F= 0.1097

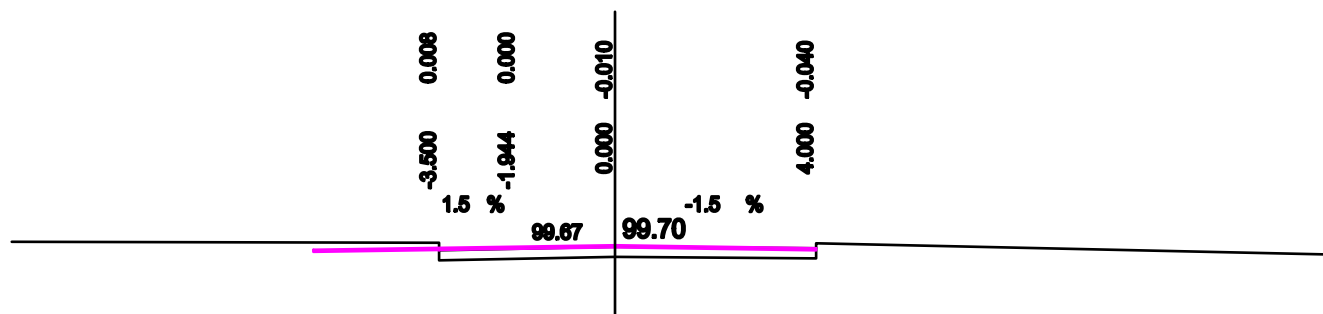


10.00 PL= 2.50 PP= 1.00 W= 0.0000 F= 0.3153

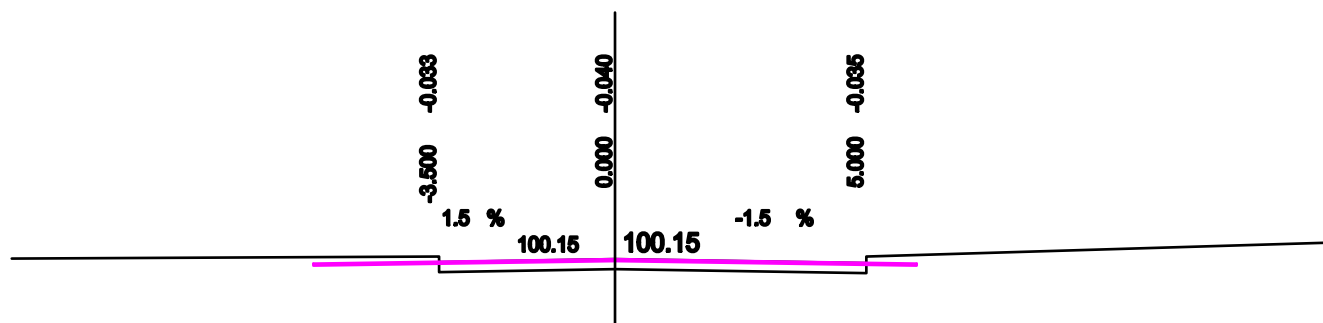

0.00 PL= 0.00 PP= 0.00 W= 0.0000 F= 1.4000

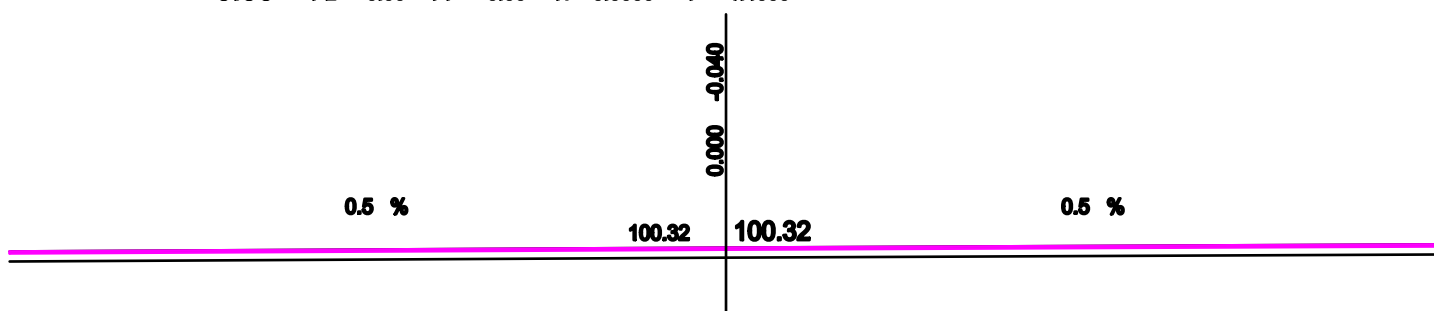

		Przedsiębiorstwo Projektowo - Wykonawcze "DRO - KOM" Paweł Zienkiewicz NIP: 7891030025 REGON: 141380982 Al. Jana Pawła II 130/39 07 - 410 Ostrołęka e-mail: p.p@drokom.eu.pl	
Investor:	MIASTO OSTOŁĘKA PL. GEN. J. BEMA 1, 07-400 OSTOŁĘKA		Nr rys: 7.
Temat:	PRZEBUDOWA ULICY GEN. Z. BERLINGA W OSTOŁĘCE WRAZ Z BUDOWĄ KANALIZACJI DESZCZOWEJ		
Nazwa rys:	PLAN SYTUACYJNY		
Zespół autorski:	Imię i nazwisko	nr upr.	podpis
projektant:	mgr inż. Paweł Zienkiewicz	MAZ/0413/PWOD/10	
opracowujący:	mgr inż. Łuczek Chmielewski	06 / 04 / Os	
Ostrołęka, sierpień 2013		skala: 1:150/150	