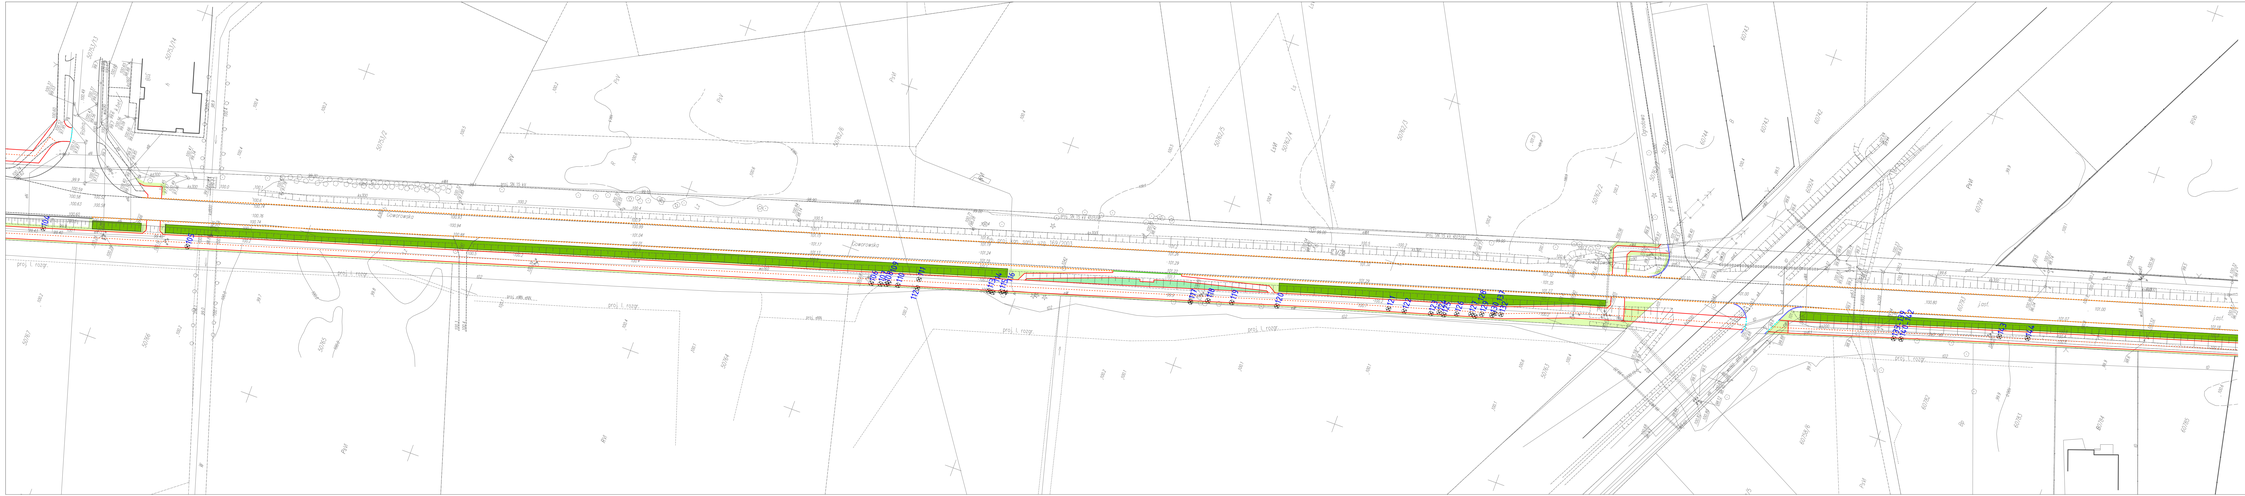

LEGENDA:

- zieleń
- rów chtonny
- skarpa wzmocniona ekokratą
- krawężnik kamienny typ ciężki 20x30cm
- krawężnik betonowy typ lekki 15x30cm
- krawężnik betonowy wtopiony 15x30cm
- obrzeże 8x30cm
- obrzeże wtopione 8x30cm
- opornik 12x25cm

ELEMENTY ISTNIEJĄCE:

- istn. drzewa do wycinki