



TW - wnętrze

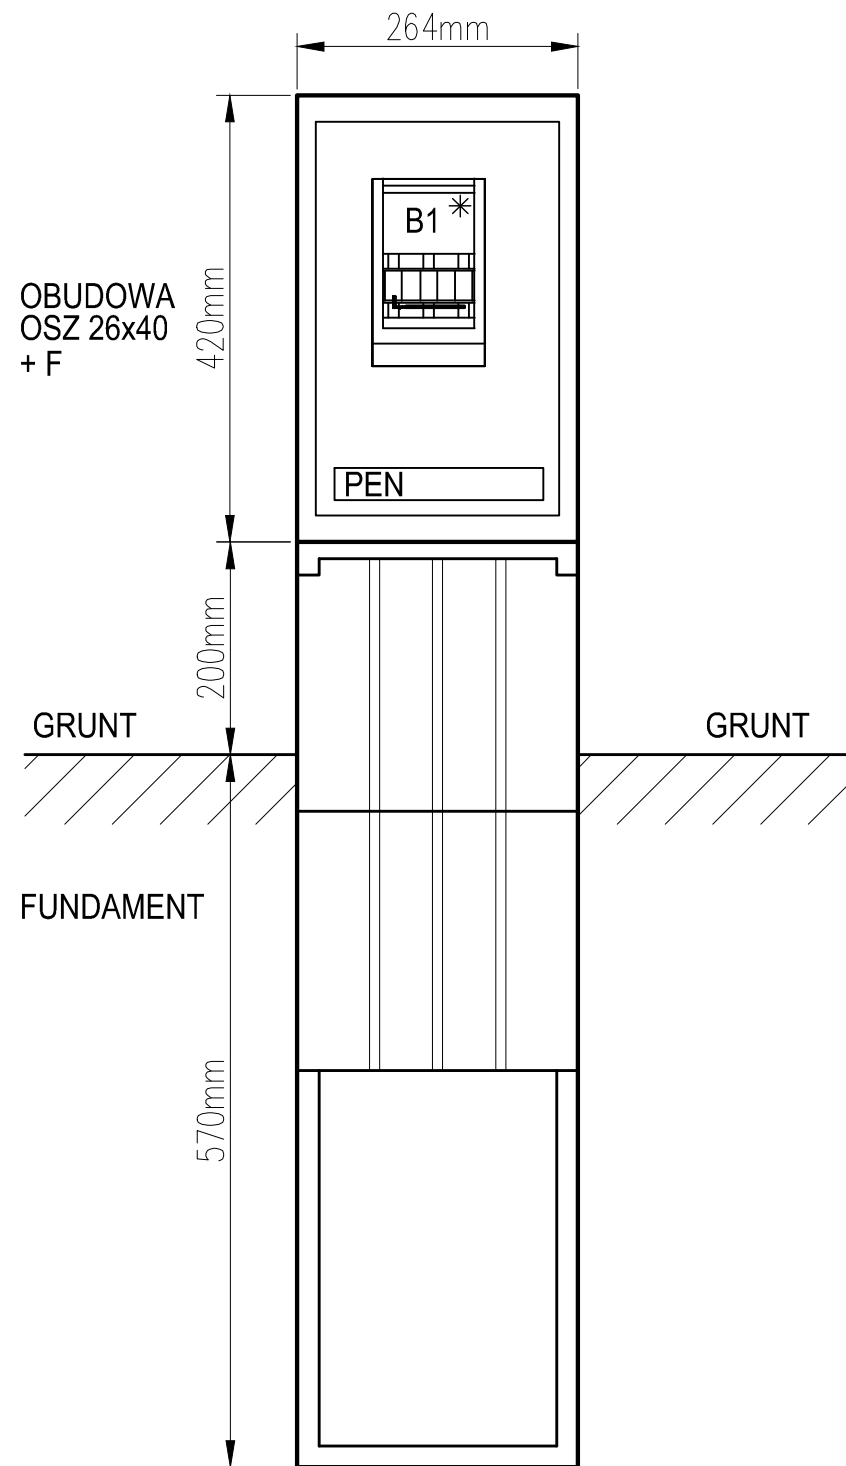

TW - elewacja

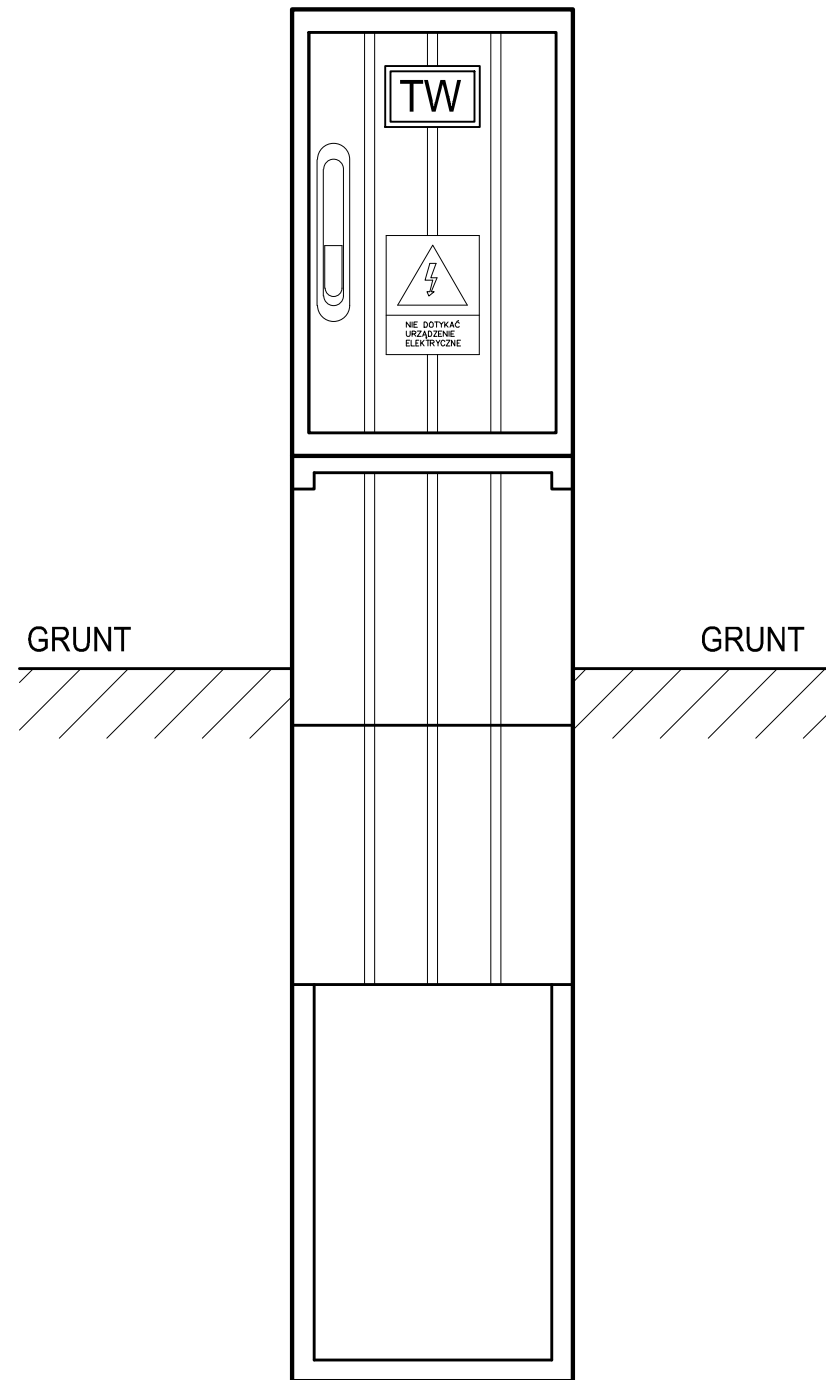

BIURO PROJEKTOWE: **STERBUD S.C.**
 07-401 OSTROŁĘKA
 UL. I ARMI W.P. 21
 tel. (029)760-43-38
 tel/fax (029)769-10-75
 e-mail: sterbud@sterbud.compl

ZESPÓŁ PROJEKTOWY:
 IMIĘ, NAZWISKO, NR UPRAWNIENI: SPECJALNOŚĆ: PODPIS:
 PROJEKTOWAŁ: **Piotr Wacław PIERSA** INSTALACJE ELEKTRYCZNE
 MAZ/0304/PWOE/04

DODATKOWA OCHRONA PRZECIWPORAŻENIOWA:
 SAMOCZYNNNE WYŁĄCZENIE ZASILANIA W UKŁADZIE TN-C - instalacje do "TW"
 SAMOCZYNNNE WYŁĄCZENIE ZASILANIA W UKŁADZIE TN-S - instalacje od "TW"

INWESTOR:
**Miejski Zakład Komunikacji
 Sp. z o.o. w Ostrołęce**
 ul. Kołobrzeska 1
 07-410 Ostrołęka

OBIEKT:
**WIATA PRZYSTANKOWA
 PRZY ULICY OSTROŁĘCKIEJ**

LOKALIZACJA: **Białobiel, gm. Lelis
 ul. Ostrołęcka
 dz. nr 898**

TYTUŁ RYSUNKU:
**TABLICA WIATY TW
 - widok, oraz rozmieszczenie
 aparatów**

SKALA: **b/s** DATA: **styczeń 2018**

PLIK NR: **----** RYSUNEK NR: **E-3**

UWAGA: Odtwarzanie rysunków, w całości lub w części, może nastąpić wyłącznie za zgodą firmy: STERBUD.