


**Szkic wyznaczenia granic działek  
nr 50851;50862/3;50860/1;50861/1  
M. OSTROŁĘKA  
ul. Żniwna  
Obręb:0005**

0864/13

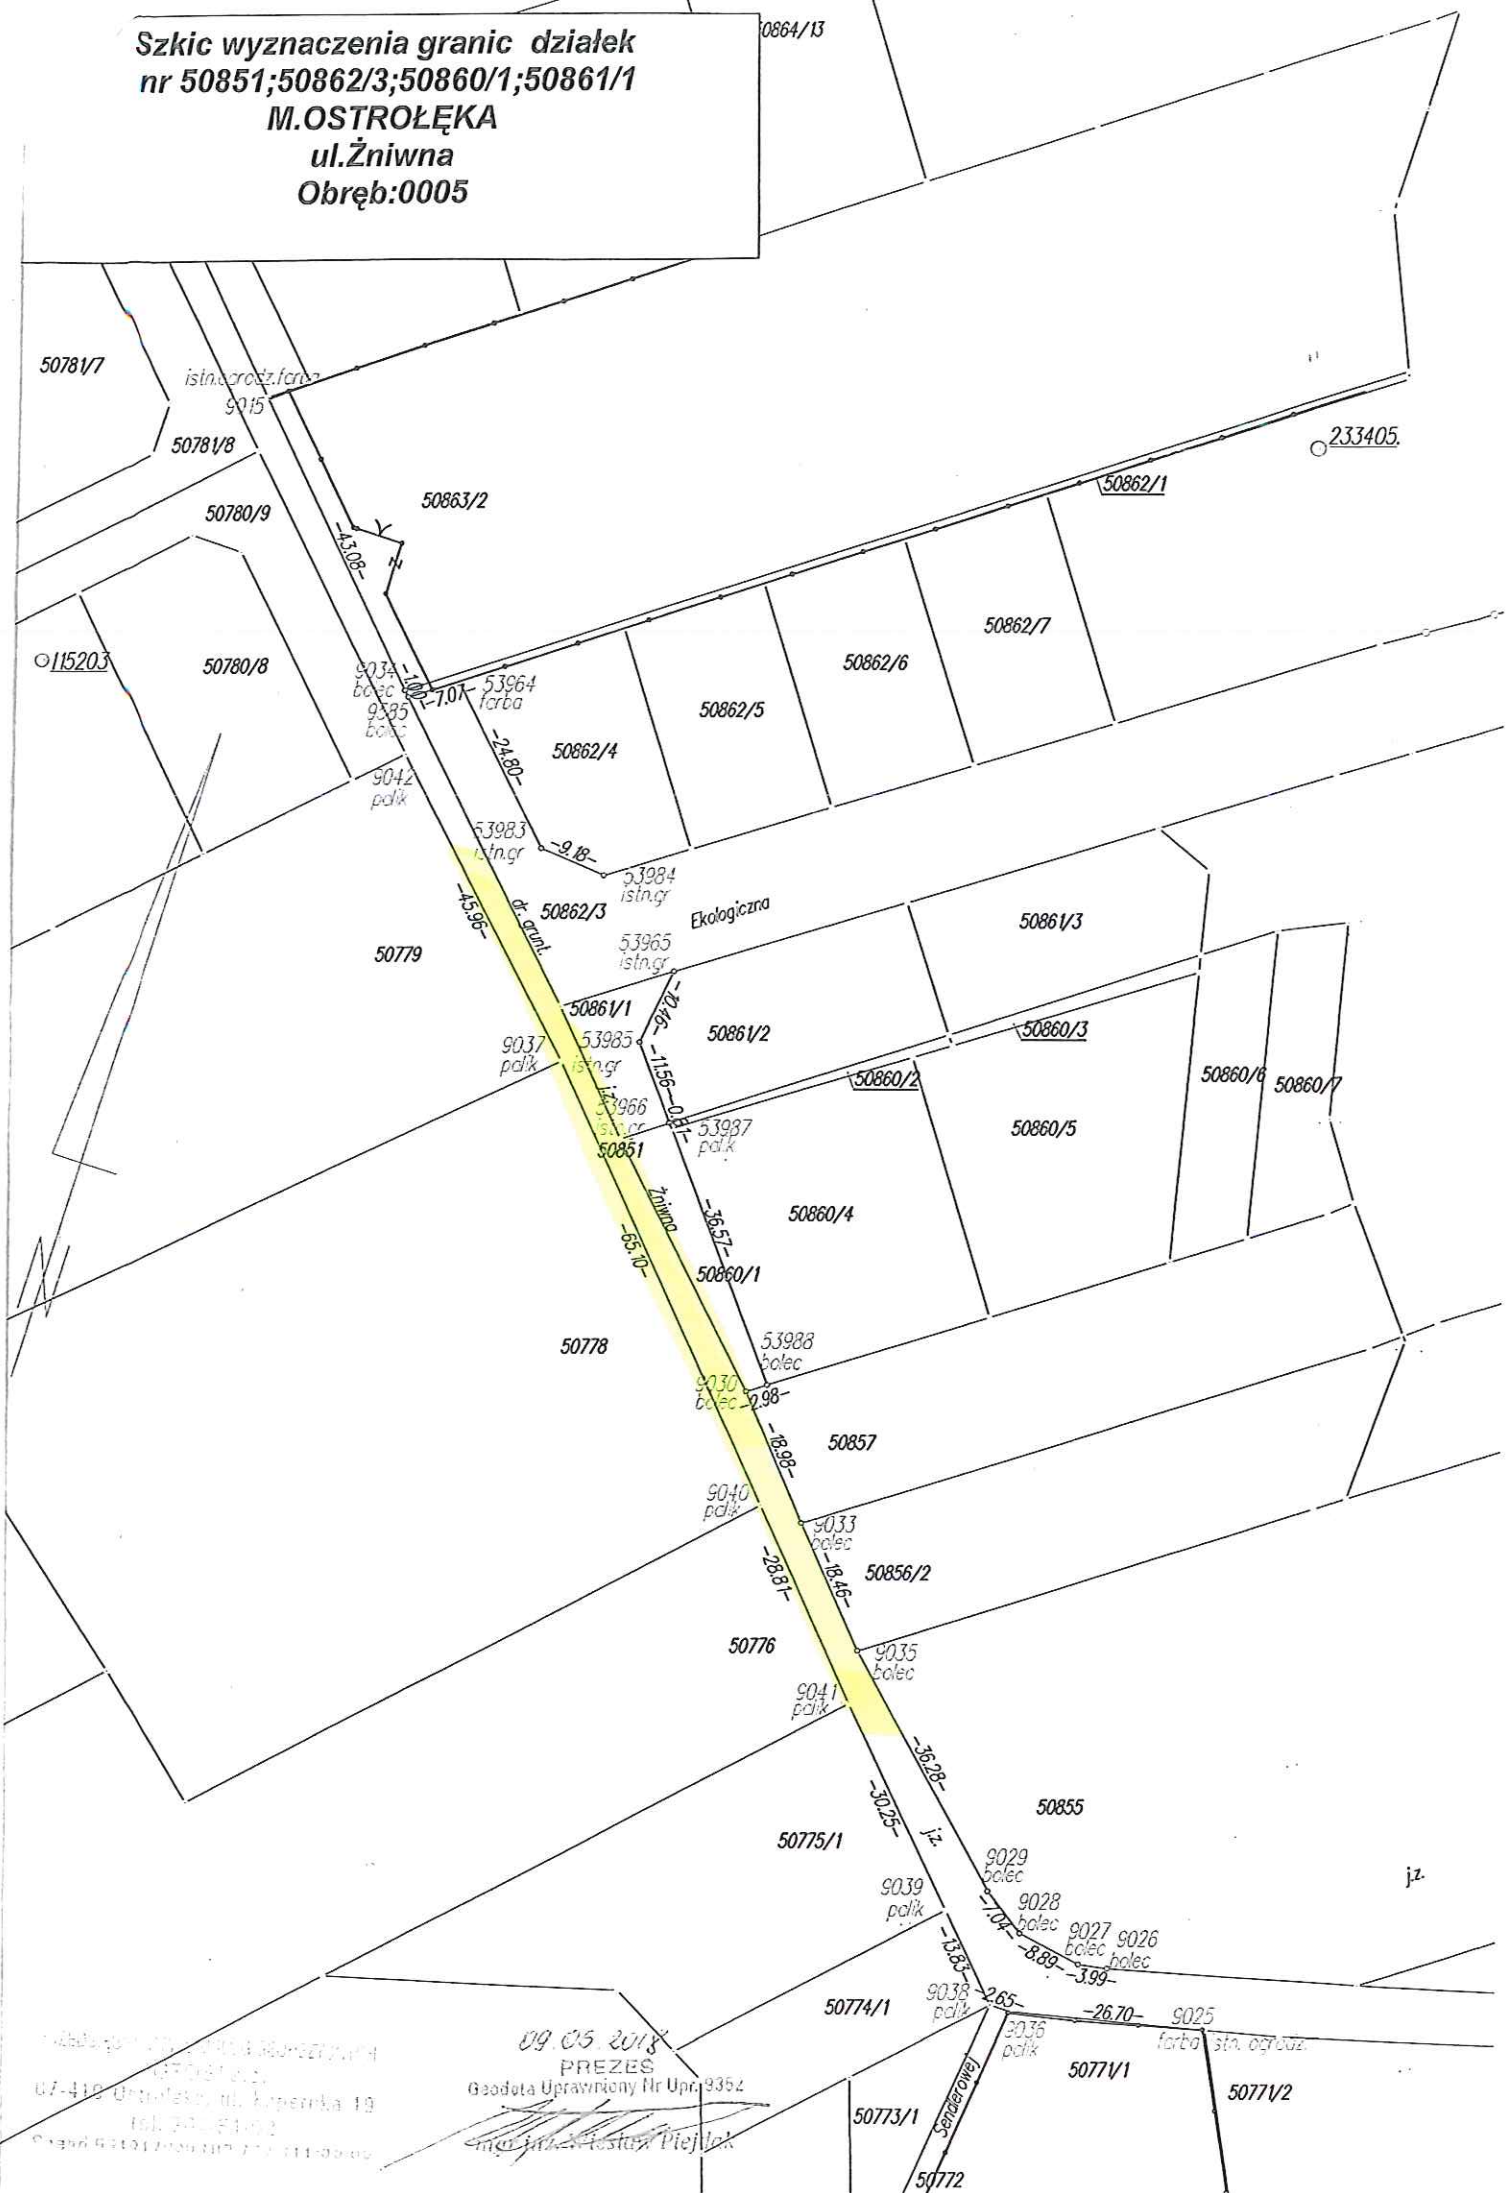

Urząd Gminy Ostrołęka  
ul. Kierownika 19  
16-200 Ostrołęka  
tel. 24 831 00 2

09.05.2018  
PREZES  
Geodeta Uprawniony Nr Upr. 9352  
mgr inż. Andrzej Piejlik