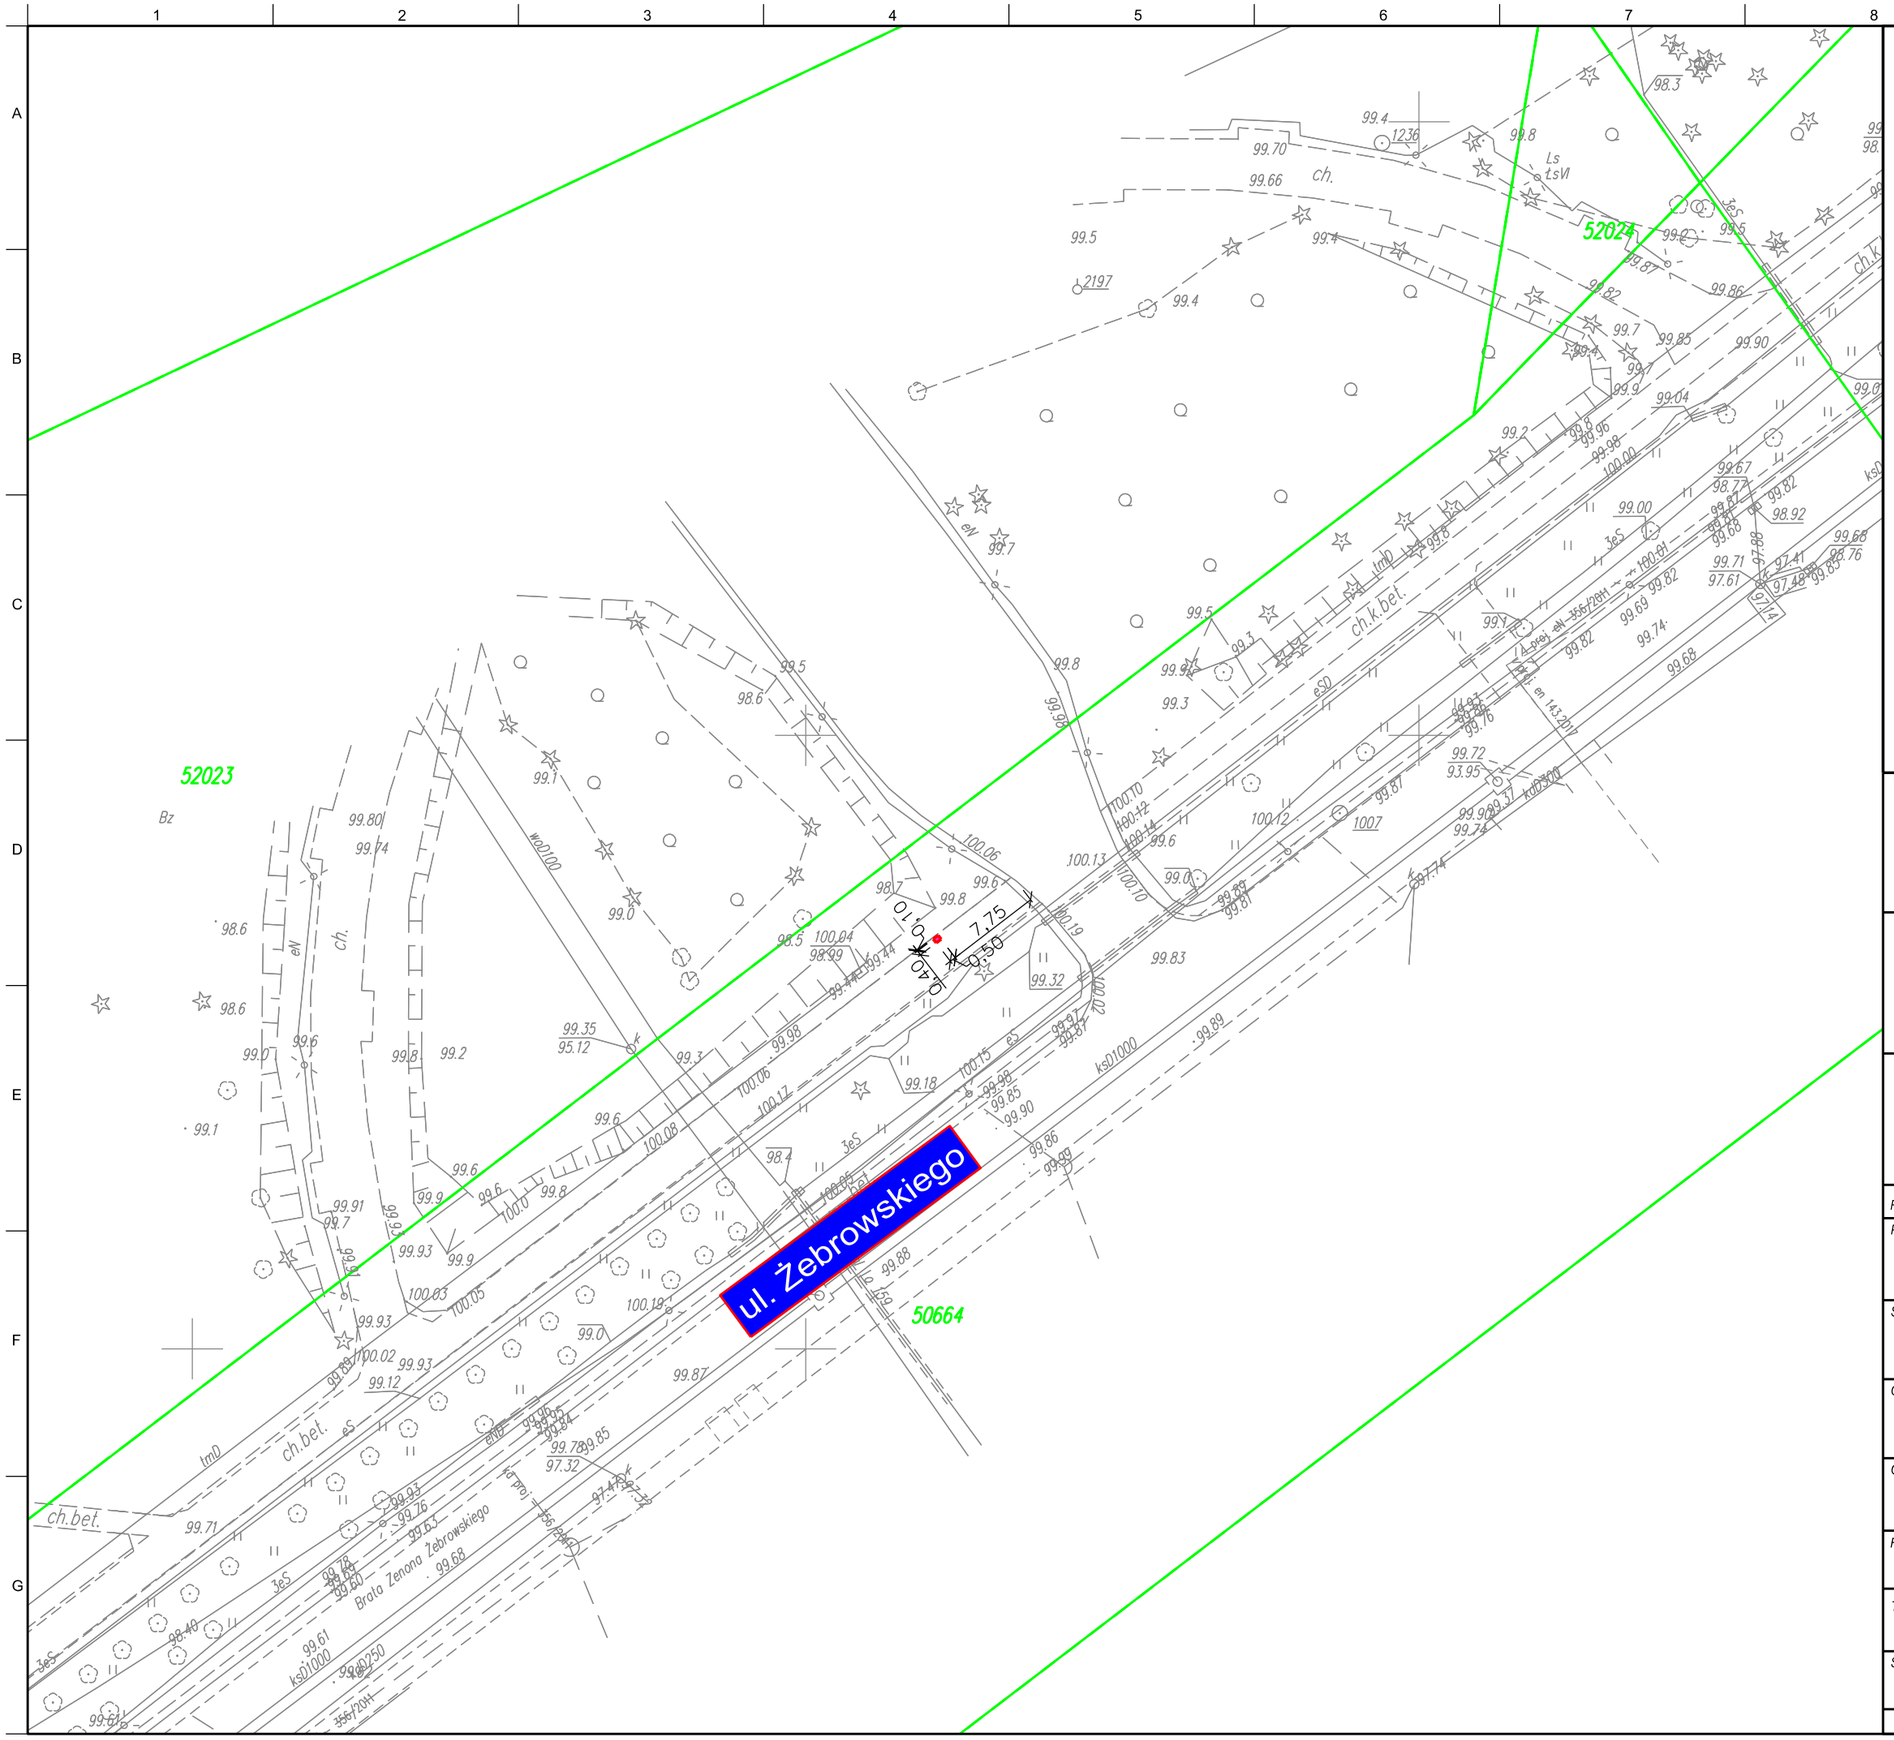

LEGENDA:

N

- projektowany podział stacji wypożyczalni rowerów (wydzielone miesca na rowery oraz automat)
- projektowana powierzchnia wypożyczalni rowerów
- projektowana stacja napraw
- projektowane stojaki rowerowe oraz podział na miejsca postojowe
- projektowana powierzchnia stojaków rowerowych
- 10407 granice i numery działek ewidencyjnych
- projektowana nawierzchnia z płyt ażurowych poza elementami infrastruktury rowerowej
- projektowane obrzeże betonowe 8x30cm
- ul. Traugutta nazwy ulic oraz lokalizacji

Inwestor/Zamawiający:

MIASTO OSTROŁĘKA
Plac Gen. J. Bema 1
07-400 Ostrołęka

Wykonawca:

VEGMAR JAKUB KRAWCZYK
ul. Konarskiego 12A
05-500 Piaseczno
tel./fax (+48) 22 435 68 24/435 68 25,
tel. kom. (+48) 602 139 935

Nazwa opracowania:

Przebudowa infrastruktury drogowej na potrzeby obiektu ,,parkuj i jedź" wraz z niezbędną rowerową infrastrukturą towarzyszącą w Ostrołęce.

Funkcja, imię, nazwisko / nr upr. bud.:	Podpis:
Projektant: mgr inż. Jakub Krawczyk, upr. do projektowania bez ograniczeń w specjalności drogowej nr MAZ/0353/POOD/08	
Sprawdzający: mgr inż. Mikołaj Dryzner, upr. do projektowania bez ograniczeń w specjalności drogowej nr MAZ/0186/PBD/16	
Opracowujący: Mateusz Mróz	
Opracowujący: Konrad Mieszkowski	
Faza opracowania: Projekt Budowlany	Data: 01.2018

Tytuł rysunku: Plan Sytuacyjny

Skala:	Nr projektu:	Nr rysunku:	Nr arkusza:
1:500	100-244	PS-01	26/40

Prawa autorskie zastrzeżone. Ustawa z dn. 4 lutego 1994 r.