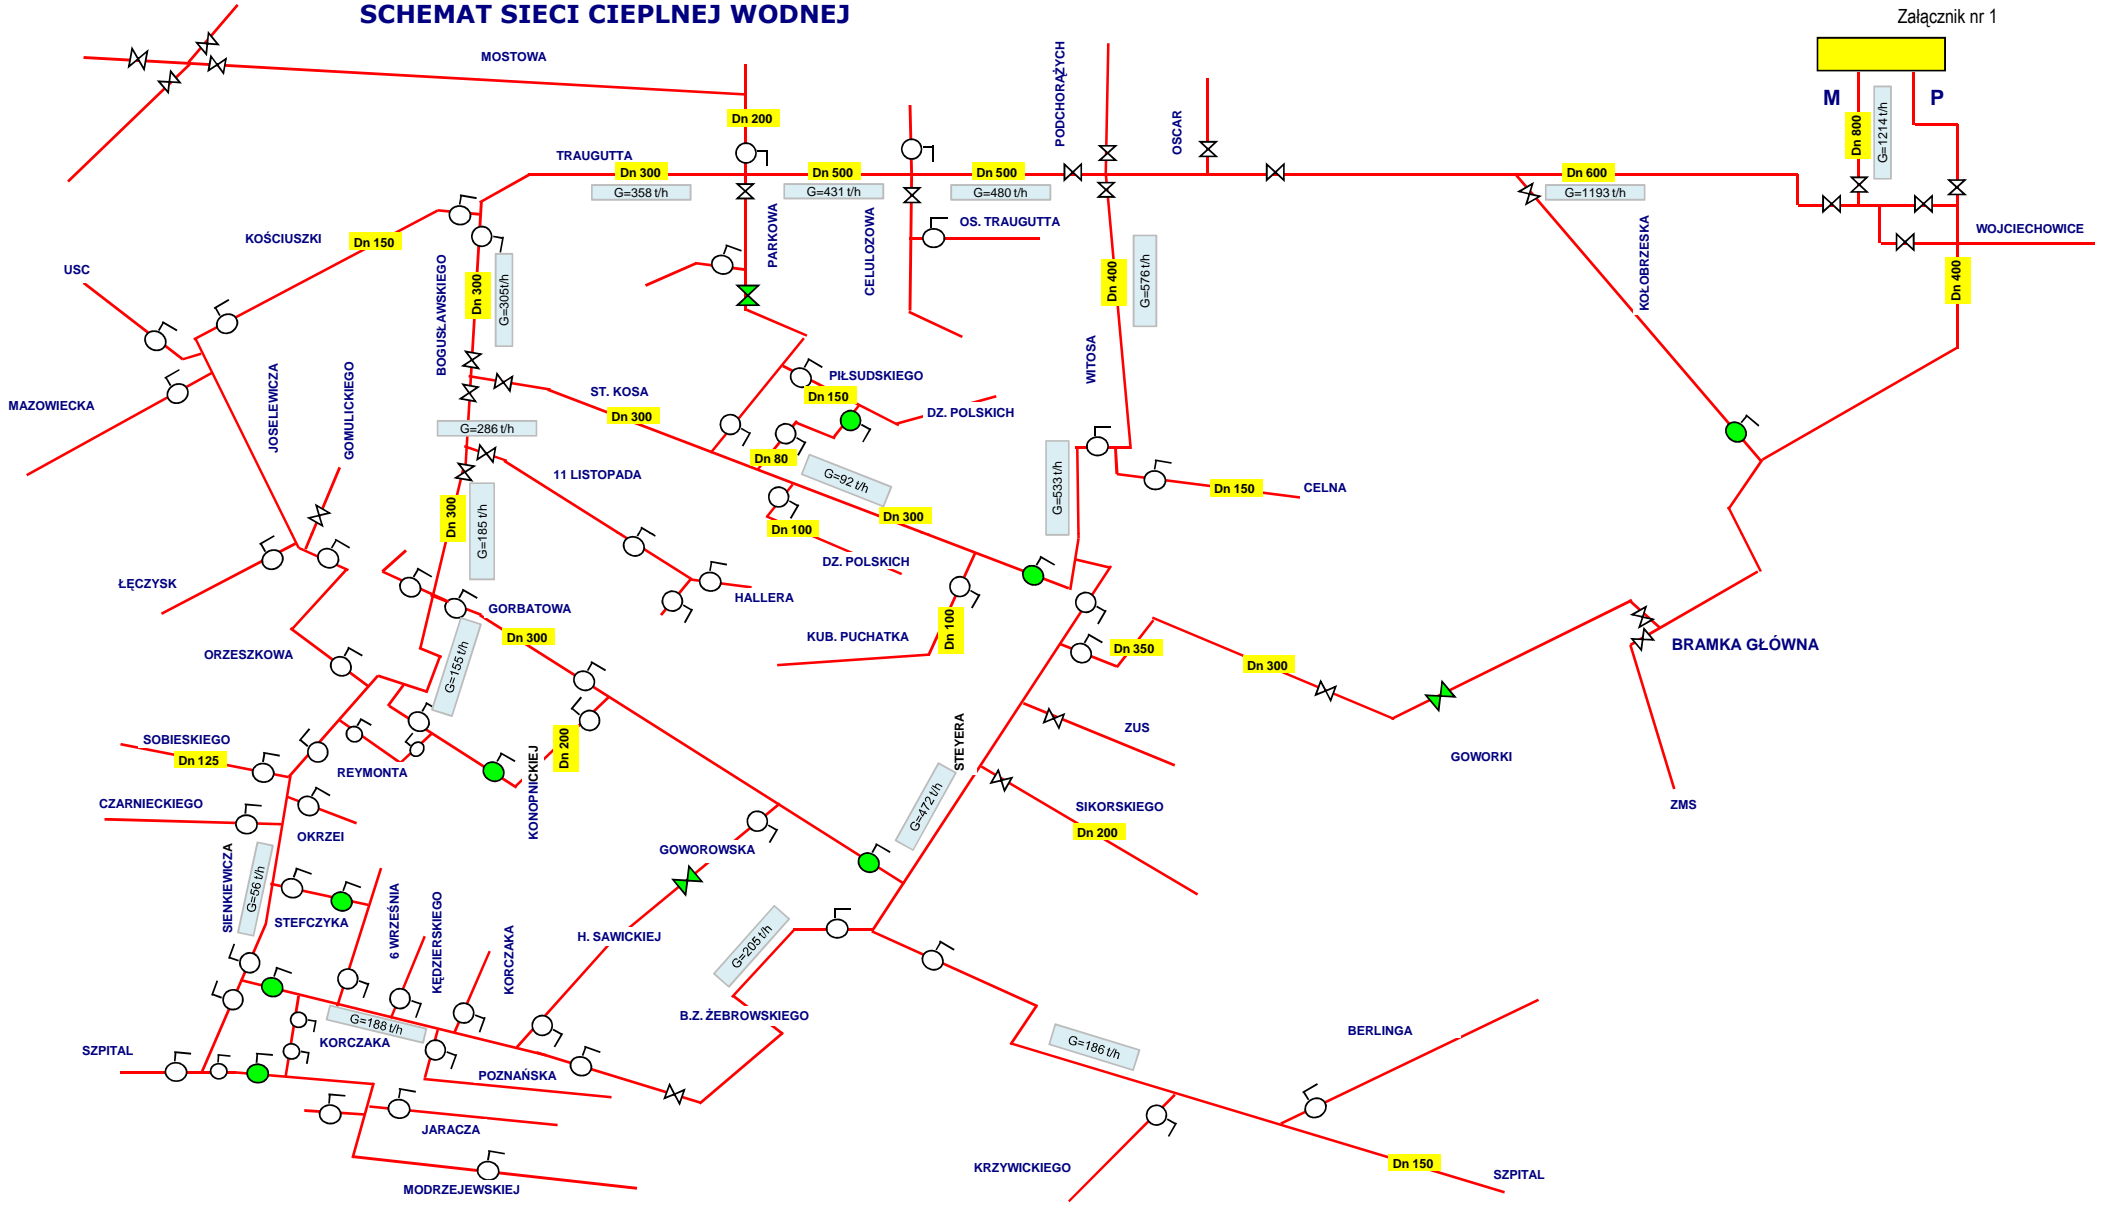


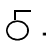



# SCHEMAT SIECI CIEPLNEJ WODNEJ



-  albo  - miejsce rozcięcia
-  - zawór kulowy
-  - zawór/zasuwa kołnierzyowy