


PROFIL PODŁUŻNY - ODCINEK C-D

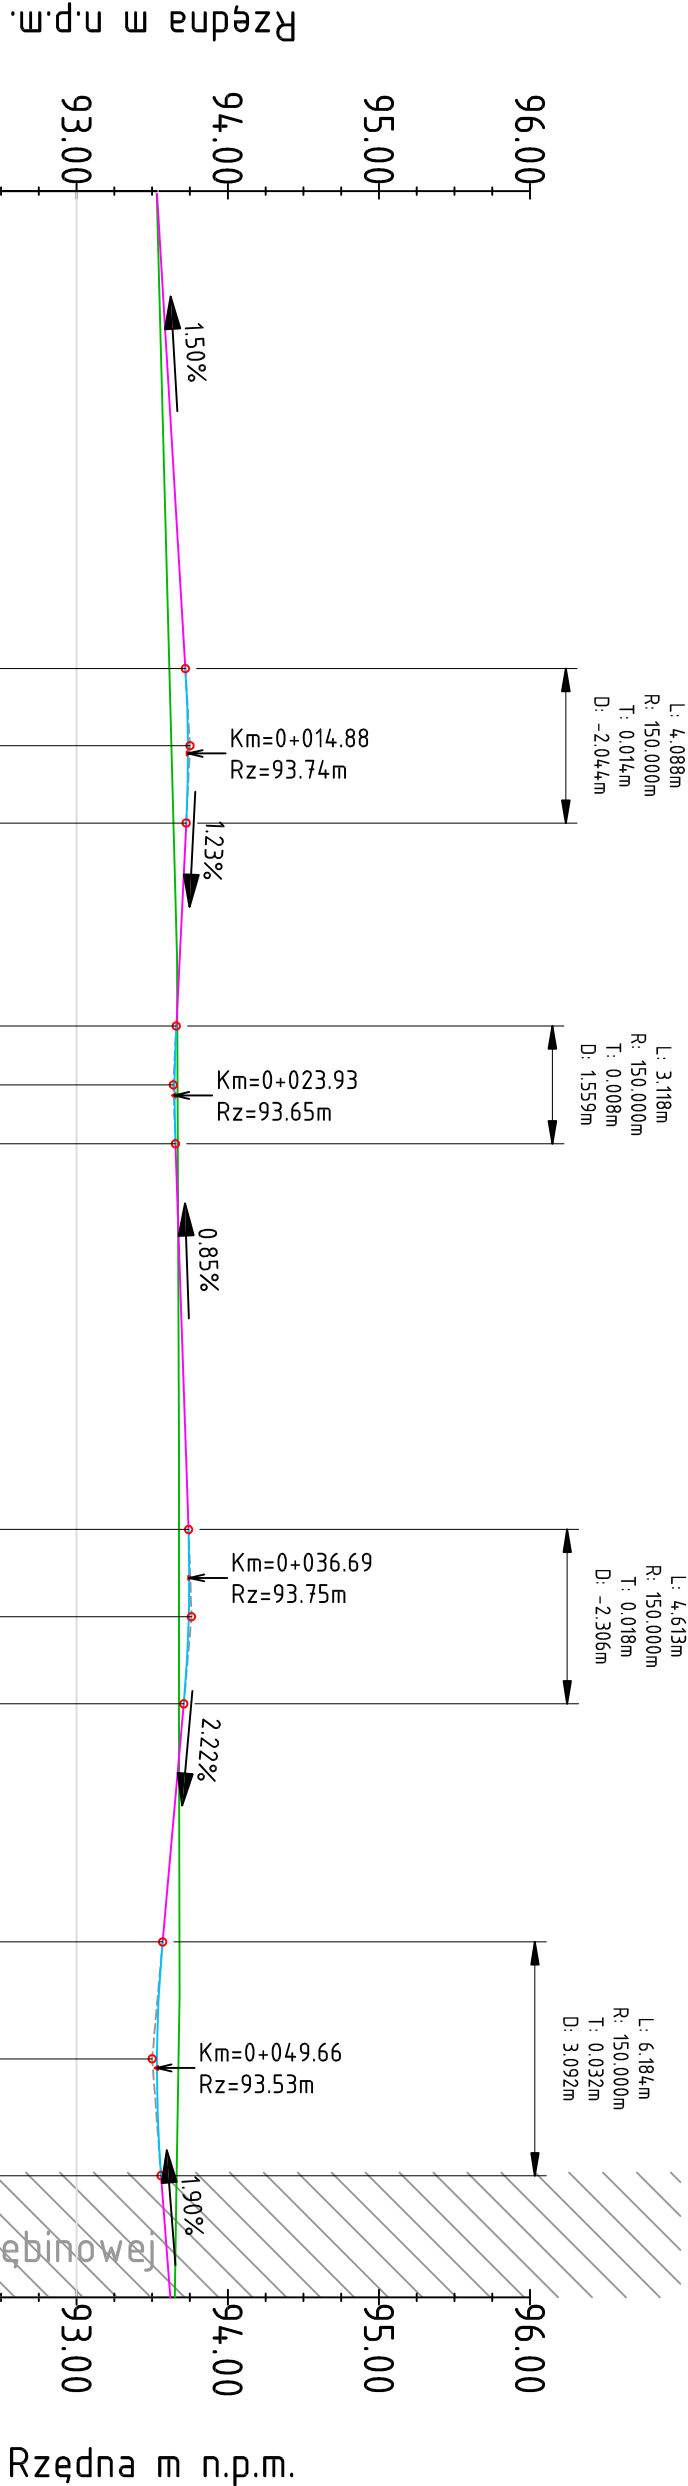

POZIOM ODNIESIENIA									
Rzędne niwelety	91.00	93.53	93.68	93.72	93.74	93.72	93.68	93.66	93.65
Rzędne istniejące	93.53	93.60	93.61	93.63	93.64	93.66	93.67	93.67	93.67
Różnice rzędnych	0.00	0.08	0.11	0.11	0.08	0.02	-0.01	-0.02	-0.02
Elementy niwelety	L=12.63m i=-1.50%								
Elementy trasy	PROSTA L=55.73m								
	L=5.37m i=-1.23%								
Odległości	08.00								
	10.00								
Kilometraż	0+000								
	0+056								

STERBUD

STERBUD S.C.

07-401 OSTROŁĘKA

UL. I ARMII W.P. 21

tel. (029)760-43-38

tel/fax (029)769-10-75

e-mail: biuroprojektowe@sterbud.com.pl

ZESPÓŁ PROJEKTOWY:	
IMIĘ, NAZWISKO, NR UPRAWNIENI:	SPECJALNOŚĆ: PODPRIS:
PROJEKTANT: JANUSZ SZATWAŃSKI	DRÓGOWIA
MAZ/014/6/PDJK/04	
SPRAWDZAJĄCY: Doroła Szymańska	DRÓGOWIA
Wa/223/02	
ASISTENT PROJEKTANTA: Łukasz Białobrzewski	DRÓGOWIA

INWESTOR:
MIASTO OSTROŁĘKA
ul. Plac gen. J. Bema 1
07-400 Ostrołęka

TYTUŁ PROJEKTU:
BUDOWA ULICY BUKOWEJ
WRAZ Z ODWODNIENIEM

działki nr104.76/8; nr10910; nr10949;
LOKALIZACJA: nr10583/1; nr10975
TYTUŁ RYSUNKU:

PROFIL PODŁUŻNY - ODCINEK C-D

SKALA: 1:50/200	DATA: wrzesień 2010
PEŁN.NR: D/07	RYSUNEK.NR:
UWAGA: Odwazanie rysunkow w calosci lub w czesci moze nastapic wyeczenie za zgodą Immy: STERBUD.	