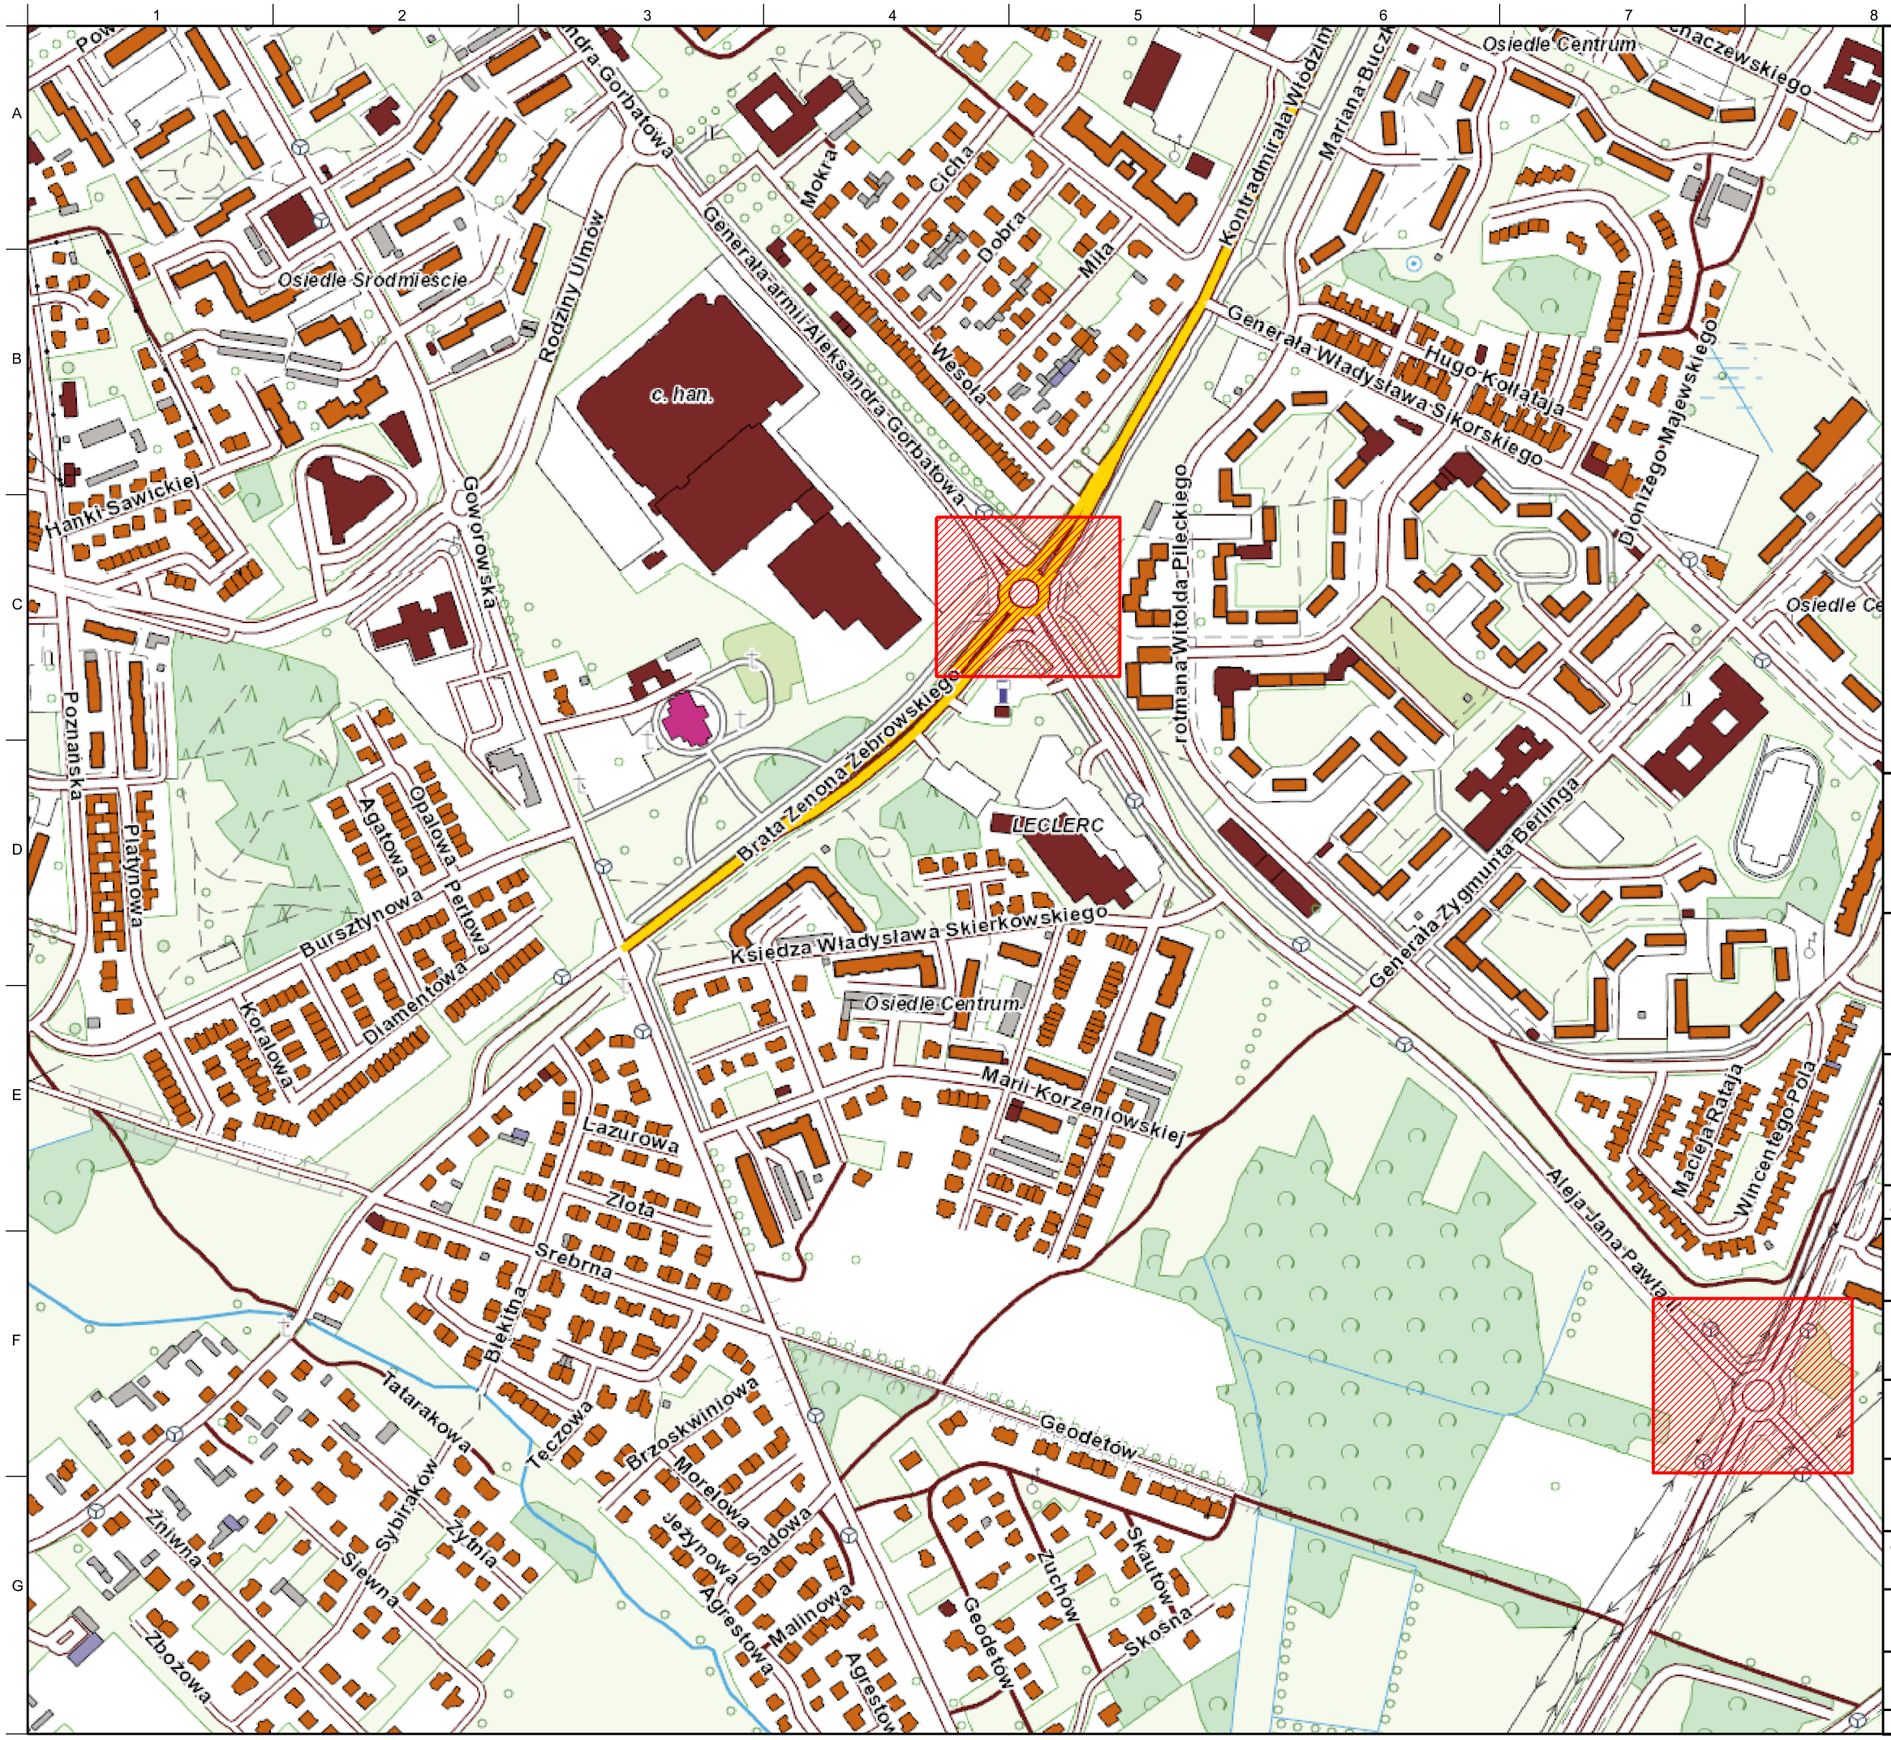

zakres inwestycji

N

Inwestor/Zamawiający:

MIASTO OSTROŁĘKA
Plac Gen. J. Bema 1
07-400 Ostrołęka

Wykonawca:

VEGMAR JAKUB KRAWCZYK
ul. Konarskiego 12A
05-500 Piaseczno
tel./fax (+48) 22 435 68 24/435 68 25,
tel. kom. (+48) 602 139 935

Nazwa opracowania:

Przebudowa infrastruktury drogowej na potrzeby obiektu ,,parkuj i jedź" wraz z niezbędną rowerową infrastrukturą towarzyszącą w Ostrołęce.

Funkcja, imię, nazwisko / nr upr. bud.:	Podpis:
Projektant: mgr inż. Jakub Krawczyk, upr. do projektowania bez ograniczeń w specjalności drogowej nr MAZ/0353/POOD/08	
Sprawdzający: mgr inż. Mikołaj Dryzner, upr. do projektowania bez ograniczeń w specjalności drogowej nr MAZ/0186/PBD/16	
Opracowujący: Mateusz Mróz	
Opracowujący: Konrad Mieszkowski	

Faza opracowania:	Data:
Projekt stałej organizacji ruchu	05.2018

Tytuł rysunku:

Plan Orientacyjny

Skala:	Nr projektu:	Nr rysunku:	Nr arkusza:
1:5000	100-244	PO-01	3/3

Prawa autorskie zastrzeżone. Ustawa z dn. 4 lutego 1994 r.