

Uchwała Nr 522/LXX/2018
Rady Miasta Ostrołęki
z dnia 27 września 2018 r.

**w sprawie przystąpienia do sporządzenia miejscowego planu zagospodarowania
przestrzennego rejonu „ROLNA” w Ostrołęce**

Na podstawie art. 18 ust. 2, pkt 5 ustawy z dnia 8 marca 1990 r. o samorządzie gminnym (t.j. Dz. U. z 2018 r. poz. 994, z póź. zm.) oraz art. 14 ust. 1 ustawy z dnia 27 marca 2003r. o planowaniu i zagospodarowaniu przestrzennym (t.j. Dz. U. z 2017 r. 1073, z póź. zm.) Rada Miasta Ostrołęki uchwała, co następuje:

§ 1

1. Przystępuje się do sporządzenia miejscowego planu zagospodarowania przestrzennego dla rejonu „Rolna” w Ostrołęce, który obejmować będzie teren pomiędzy ulicami: Goworowską, Al. ks. Jerzego Popiełuszki i ulicą Rolną, w skład którego wchodzi działki oznaczone numerami: 50727/3, 50750/1, 50750/2, 50727/4, cz. dz. 50727/1, cz. dz. 50752/1, cz. dz. 50753/7, 50751, 50749, 50748/2, 50748/1, 50752/2, 50753/9, 50753/10, 50753/5, 50753/3, 50753/12, 50753/11, 50753/13, 50753/14, 50747/1, 50747/8.
2. Granice obszaru, o którym mowa w ust. 1 przedstawia załącznik graficzny do uchwały.

§ 2

Wykonanie uchwały powierza się Prezydentowi Miasta Ostrołęki


§ 3

Uchwała wchodzi w życie z dniem podjęcia.

**Przewodniczący Rady Miasta
Ostrołęki**

Jerzy Grabowski

Załącznik graficzny
do uchwały Nr 522/LXX/2018
Rady Miasta Ostrołęki
z dnia 27 września 2018 r.

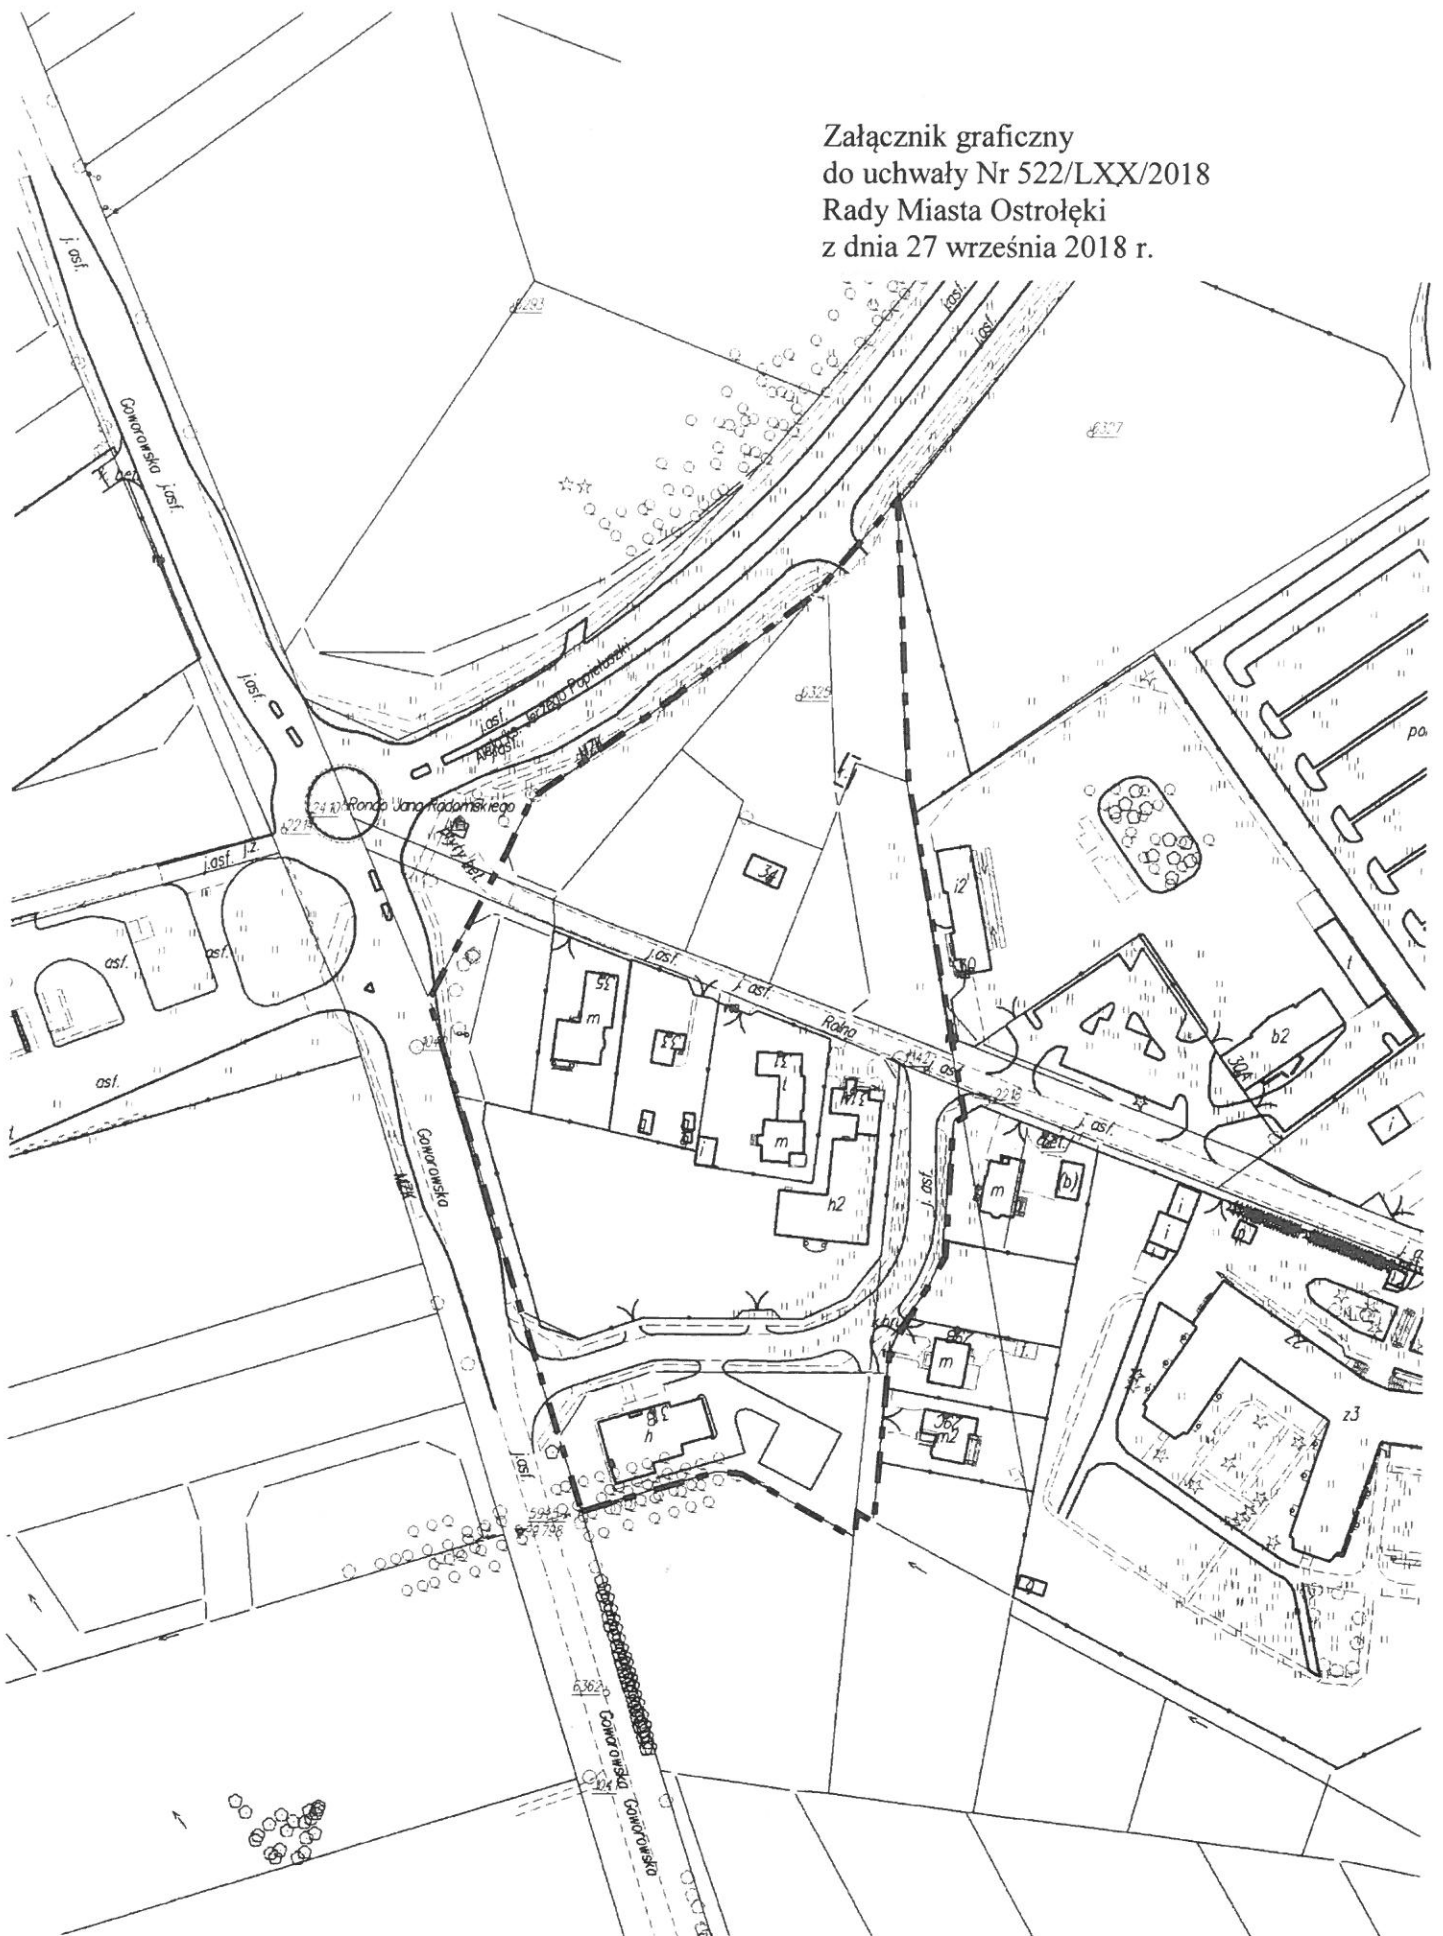

LEGENDA

--- granica opracowania