

Uchwała Nr 526/LXX/2018
Rady Miasta Ostrołęki
z dnia 27 września 2018 r.

**w sprawie przystąpienia do sporządzenia miejscowego planu zagospodarowania
przestrzennego rejonu „Fieldorfa Nila” w Ostrołęce**

Na podstawie art. 18 ust. 2, pkt 5 ustawy z dnia 8 marca 1990 r. o samorządzie gminnym (t.j. Dz. U. z 2018 r. poz. 994, z późn. zm.) oraz art. 14 ust. 1 ustawy z dnia 27 marca 2003r. o planowaniu i zagospodarowaniu przestrzennym (t.j. Dz. U. z 2017 r. poz. 1073, z późn. zm.) Rada Miasta Ostrołęki uchwala, co następuje:

§ 1

1. Przystępuje się do sporządzenia miejscowego planu zagospodarowania przestrzennego dla rejonu „Fieldorfa Nila” w Ostrołęce, który obejmować będzie części działek o numerach ewidencyjnych: 52102/12, 50327/22, 50327/33 oraz 52919/2 położonych w ciągu ulicy gen. Augusta Emila Fieldorfa „Nila”, między rondem Romana Dmowskiego, a rondem Zbawiciela Świata.
2. Granice obszaru, o którym mowa w ust. 1 przedstawia załącznik graficzny do uchwały.

§ 2

Wykonanie uchwały powierza się Prezydentowi Miasta Ostrołęki


§ 3

Uchwała wchodzi w życie z dniem podjęcia.

**Przewodniczący Rady Miasta
Ostrołęki**

Jerzy Grabowski

Załącznik graficzny
do uchwały Nr 526/LXX/2018
Rady Miasta Ostrołęki
z dnia 27 września 2018 r.

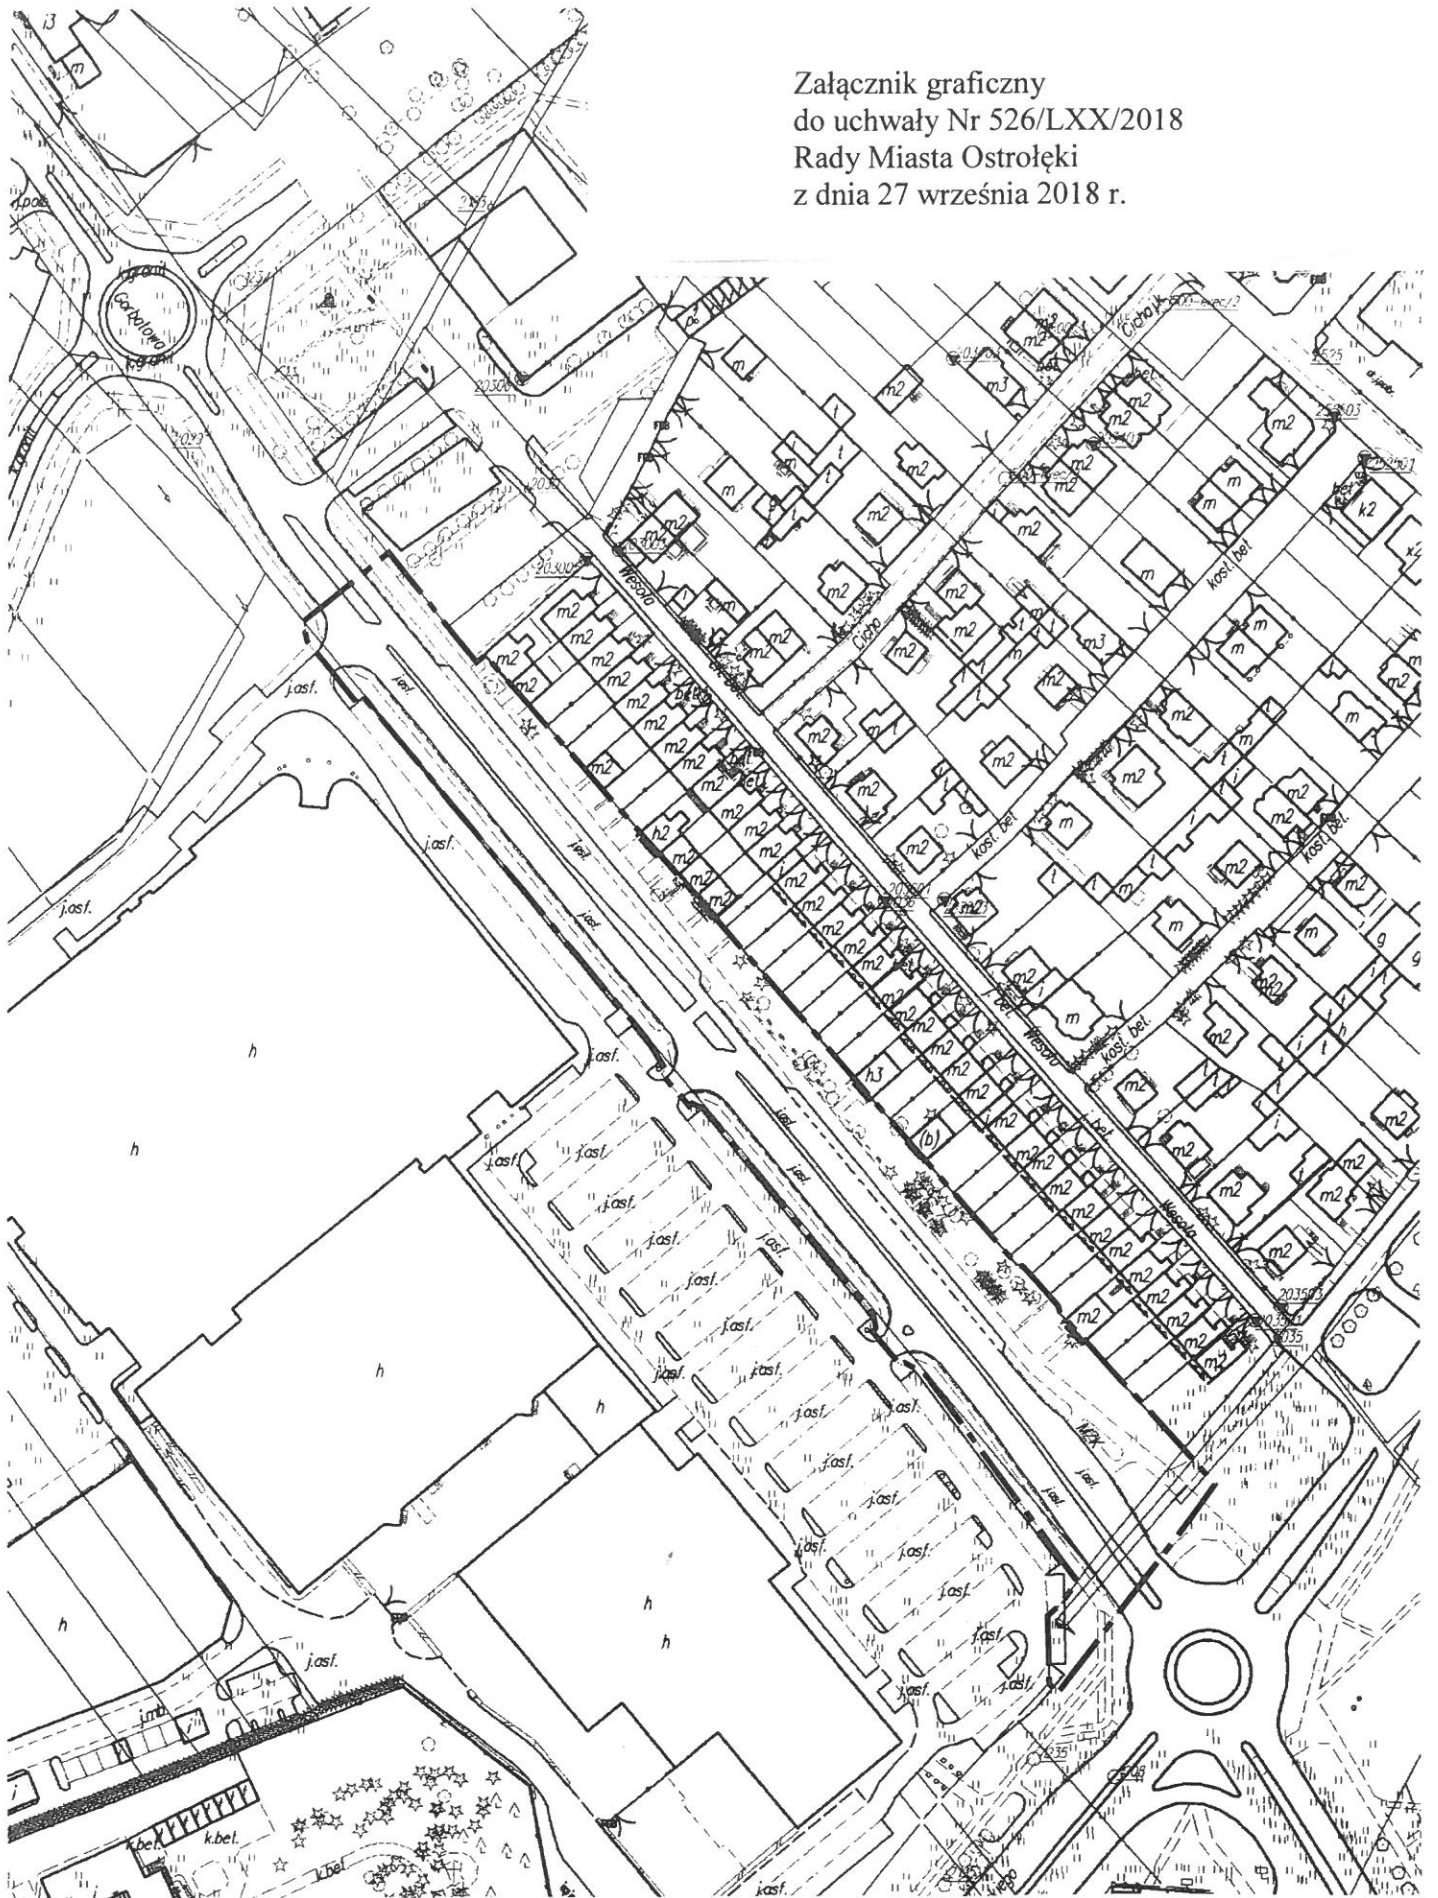

LEGENDA

— — — granica
opracowania