

ZARZĄDZENIE NR 338/2018
PREZYDENTA MIASTA OSTROŁĘKI
Z DNIA 5 listopada 2018r.

w sprawie ustanowienia służebności przesyłu i ustalenia wynagrodzenia

Na podstawie art. 13 ust. 1 ustawy z dnia 21 sierpnia 1997 r. o gospodarce nieruchomościami (Dz. U. z 2018 r. poz. 121 ze zmianami) oraz art. 305¹ ustawy z dnia 23 kwietnia 1964 r. – Kodeks cywilny (Dz. U. z 2018 r. poz. 1025 ze zmianami) oraz § 15 uchwały nr 154/XXVI/2008 Rady Miasta Ostrołęki z dnia 10 stycznia 2008 r. w sprawie określenia zasad nabywania, zbywania i obciążania nieruchomości oraz ich wydzierżawiania lub wynajmowania na czas oznaczony dłuższy niż 3 lata lub na czas nieoznaczony (Dziennik Urzędowy Województwa Mazowieckiego Nr 44, poz. 1569 ze zmianami)

zarządza się co następuje:

§ 1.

1. Wyraża się zgodę na ustanowienie odpłatnej, nieograniczonej w czasie służebności przesyłu na terenie nieruchomości gruntowej w skład której wchodzi działki oznaczone numerem:
 - 1) **30390/2** stanowiącej własność Miasta Ostrołęka, dla której Sąd Rejonowy w Ostrołęce prowadzi księgę wieczystą OS1O/00063495/6, stanowiącej drogę wewnętrzną zlokalizowaną w rejonie ulicy Kołobrzeskiej w Ostrołęce,
 - 2) **30391/2** stanowiącej własność Miasta Ostrołęka, dla której Sąd Rejonowy w Ostrołęce prowadzi księgę wieczystą OS1O/00063495/6, stanowiącej drogę wewnętrzną zlokalizowaną w rejonie ulicy Kołobrzeskiej w Ostrołęce,na rzecz przedsiębiorcy przesyłowego – PGE Dystrybucja S.A. (oraz jej następców prawnych) z siedzibą pod adresem: 20-340 Lublin ul. Garbarska 21A, właściciela urządzeń infrastruktury sieciowej, tj. linii kablowej SN-15kV, polegającej na prawie prowadzenia eksploatacji powołanej sieci, a w tym prawie dostępu, wejścia, przechodu i przejazdu osób upoważnionych przez PGE Dystrybucja S.A. w celu dokonywania czynności związanych z konserwacją, remontem, modernizacją, przebudową, usuwaniem awarii urządzeń, w tym dokonania wymiany niezbędnych elementów i przyłączania nowych odbiorców – z obowiązkiem utrzymania urządzeń w należyтым stanie technicznym i przywrócenia terenu do stanu pierwotnego – na koszt przedsiębiorcy.
2. Wykonywanie prawa służebności przesyłu dla działki nr:
 - 1) 30390/2 - ograniczone jest do powierzchni do powierzchni 117,50 m² – dla linii kablowej SN- 15kV, przy szerokości pasa służebności: 1 m i długości przewodu: 117,50 m,
 - 2) 30391/2 - ograniczone jest do powierzchni 72,00 m² – dla linii kablowej SN-15kV, przy szerokości pasa służebności: 1 m i długości przewodu: 72,00 m,
3. Sposób ustanowienia prawa służebności przesyłu został określony w załączniku do zarządzenia.
4. Z tytułu ustanowienia przedmiotowej służebności określa się jednorazowe wynagrodzenie w wysokości:
 - 1) 1361,79 zł (*słownie złotych: jeden tysiąc trzysta sześćdziesiąt jeden 79/100*) plus 23 % podatku VAT w kwocie 313,21 zł (*słownie złotych: trzysta trzynaście 21/100*), tj. kwota brutto: **1675,00 zł** (*słownie złotych: jeden tysiąc sześćset siedemdziesiąt pięć 00/100*) – w przypadku działki 30390/2,
 - 2) 834,15 zł (*słownie złotych: osiemset trzydzieści cztery 15/100*) plus 23 % podatku VAT w kwocie 191,85 zł (*słownie złotych: sto dziewięćdziesiąt jeden 85/100*), tj. kwota brutto:

1026,00 zł (słownie złotych: jeden tysiąc dwadzieścia sześć 00/100) – w przypadku działki 30391/2.

§ 2.

Wykonanie zarządzenia powierza się Wiceprezydentowi Miasta.


§ 3.

Zarządzenie wchodzi w życie z dniem podpisania.

PREZYDENT MIASTA

Janusz Kotowski

Załącznik do zarządzenia nr 338/2018 Prezydenta Miasta Ostrołęki z dnia 5 listopada 2018r. w sprawie ustanowienia służebności przesyłu i ustalenia wynagrodzenia

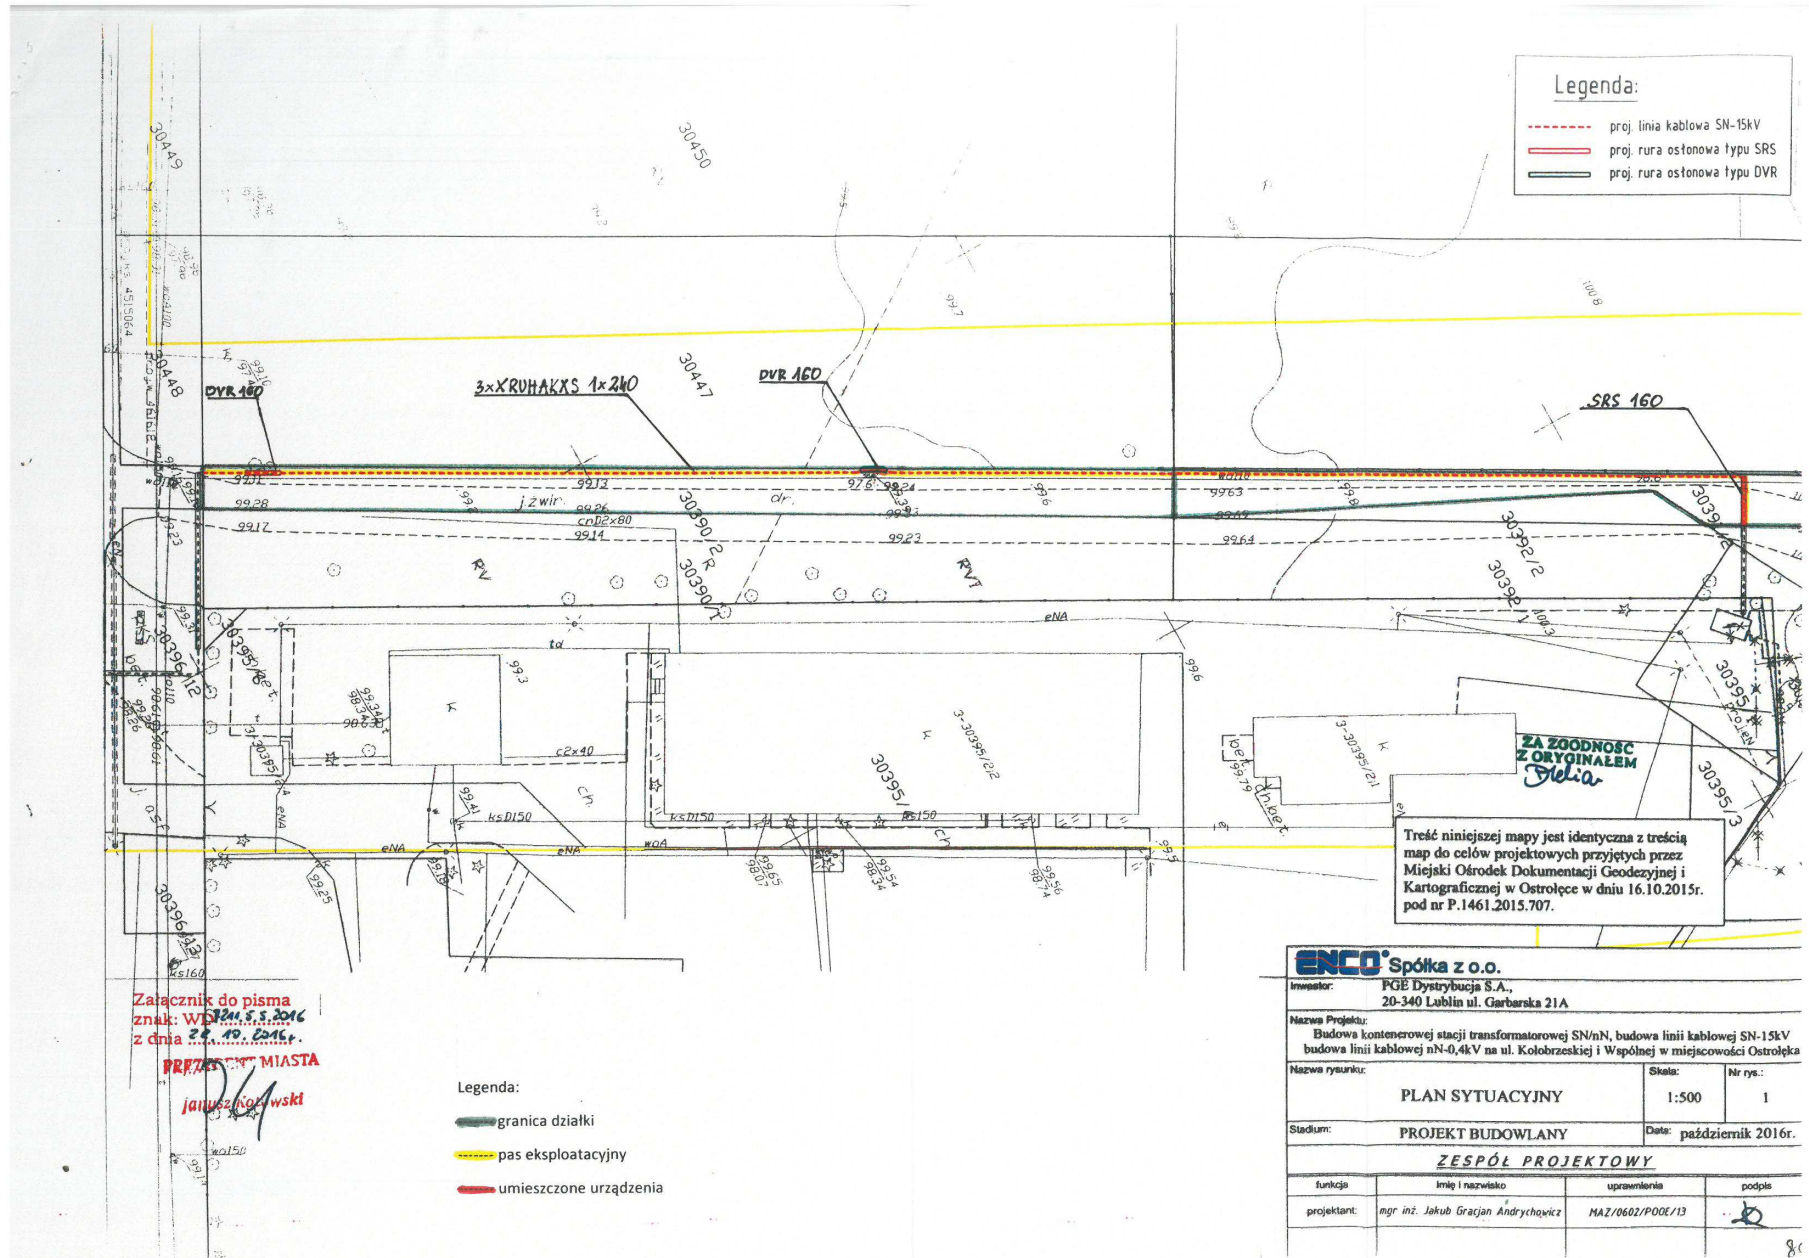

Legenda:

- - - proj. linia kablowa SN-15kV
- proj. rura ostonowa typu SRS
- proj. rura ostonowa typu DVR

Treść niniejszej mapy jest identyczna z treścią map do celów projektowych przyjętych przez Miejski Ośrodek Dokumentacji Geodezyjnej i Kartograficznej w Ostrołęce w dniu 16.10.2015r. pod nr P.1461.2015.707.

Załącznik do pisma znak: W.241.5.2016 z dnia 28.10.2016r.
PREZESNT MIASTA
Janusz Kozłowski

Legenda:

- granica działki
- - - pas eksploatacyjny
- umieszczone urządzenia

ENCO Spółka z o.o.			
Inwestor: PGE Dystrybucja S.A., 20-340 Lublin ul. Garbarska 21A			
Nazwa Projektu: Budowa kontenerowej stacji transformatorowej SN/nN, budowa linii kablowej SN-15kV budowa linii kablowej nN-0,4kV na ul. Kolobrzskiej i Wspólnej w miejscowości Ostrołęka			
Nazwa rysunku:	PLAN SYTUACYJNY	Skala: 1:500	Nr rys.: 1
Stadium:	PROJEKT BUDOWLANY	Data: październik 2016r.	
ZESPÓŁ PROJEKTOWY			
funkcja	imię i nazwisko	uprawnienia	podpis
projektant:	mgr inż. Jakub Gracjan Andrychówicz	MAZ/0602/P00E/13	