


**MIEJSCOWY PLAN
ZAGOSPODAROWANIA PRZESTRZENNEGO
REJONU "KEN" W OSTROŁĘCE**

SKALA 1: 1000

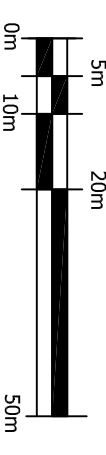

USTALENIA PLANU:

- · — · — · GRANICA OBSZARU OBJĘTEGO PLANEM
- LINIA ROZGRANICZAJĄCA TERENY O RÓŻNYM PRZEZNACZENIU LUB RÓŻNYCH ZASADACH ZAGOSPODAROWANIA

MSU

TEREN ZABUDOWY MIESZKANIOWEJ ZWARTEJ Z DOPUSZCZENIEM USŁUG

INFORMACJE PLANU:


LINIA ROZGRANICZAJĄCA TERENY O RÓŻNYM PRZEZNACZENIU LUB RÓŻNYCH ZASADACH ZAGOSPODAROWANIA POZA GRANICAMI PLANU

MNU

WYBRANE SYMBOLE PRZEZNACZENIA TERENU POZA GRANICAMI PLANU OKREŚLONE W PRAWIE MIEJSCOWYM ZWYMIAROWANE ODLEGŁOŚCI W METRACH POZA GRANICAMI PLANU

Niniejsze opracowanie wykonano w skali 1:1000 z map zasadniczych numerycznych pochodzących z zasobów geodezyjnych Miasta Ostrołęki

WYRYS ZE STUDIUM UWARUNKOWAŃ I KIERUNKÓW ZAGOSPODAROWANIA PRZESTRZENNEGO MIASTA OSTROŁĘKI, 2016

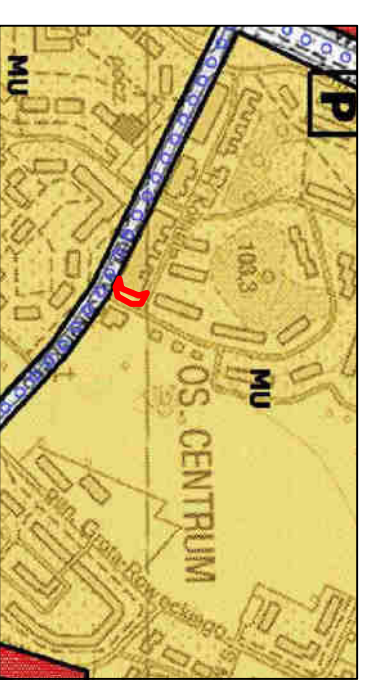

GRANICA OBSZARU OBJĘTEGO PLANEM



TERENY ZABUDOWY MIESZKANIOWO-USŁUGOWEJ

ZAŁĄCZNIK NR 1

DO UCHWAŁY NR 524/IX/2018 RADY MIASTA OSTROŁĘKI
Z DNIA 27 WRZEŚNIA 2018 R.

w sprawie
**MIEJSCOWEGO PLANU ZAGOSPODAROWANIA
PRZESTRZENNEGO REJONU "KEN" W OSTROŁĘCE**

Przewodniczący Rady Miasta Ostrołęki

ZESPÓŁ AUTORSKI: dr inż. arch. Anna Gabowska mgr inż. arch. Krzys. Malgorzata Hozer mgr inż. Beata Andrzejewska mgr inż. Grzegorz Zimnica

