


RZUT

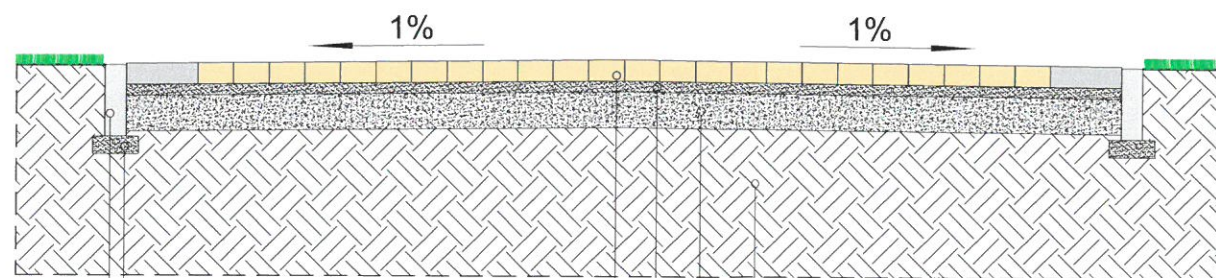

PRZEKRÓJ

- kostka betonowa fazowana - gr. 6 cm
- podsypka cementowo - piaskowa - gr. 3 cm
- podbudowa z kruszywa łamanego o frakcji 0-31,5 mm - gr. 10 cm
- grunt
- podsypka piaskowa - gr. 5 cm
- obrzeże betonowe - 6x20 cm

kostka betonowa fazowana gr. 6 cm, prostokątna 20/10/6, w kolorach:



PAK		Pracownie Architektury i Krajobrazu "PAK" sp. z o.o. 07-410 Ostrołęka, ul. Skryta 15 tel.: (0*29) 764 38 02 tel. kom.: 0-604 226 499	
Inwestor:		MIASTO OSTROŁĘKA Pl. Gen. J. Bema 1, 07-410 Ostrołęka	
Nazwa opracowania:		ZAGOSPODAROWANIE SKWERU przy ul. Narutowicza w Ostrołęce	Branża: architektura krajobrazu
Nazwa rysunku:		UKŁAD NAWIERZCHNI I PRZEKRÓJ PRZEZ NAWIERZCHNIĘ	Stadium: PBW
		ZESPÓŁ PROJEKTOWY	Skala: 1:20
Imię i nazwisko:		Podpis:	Data: sierpień 2012
projektant: mgr inż. Justyna Dąbrowska architekt krajobrazu mgr inż. arch. Karolina Gogolek			Rys. nr: 3