

UCHWAŁA NR

RADY MIASTA OSTROŁĘKI

z dnia r.

**w sprawie miejscowego planu zagospodarowania przestrzennego
rejonu „Partyzantów” w Ostrołęce**

Na podstawie art. 18 ust. 2 pkt 5 ustawy z dnia 8 marca 1990 r. o samorządzie gminnym (t.j. Dz. U. z 2019 r., poz. 506) oraz art. 20 ust. 1 ustawy z dnia 27 marca 2003 r. o planowaniu i zagospodarowaniu przestrzennym (t.j. Dz. U. z 2018 r., poz. 1945 z późn. zm.), w związku z uchwałą Nr 449/LX/2018 Rady Miasta Ostrołęki z dnia 22 lutego 2018 r. w sprawie przystąpienia do sporządzenia miejscowego planu zagospodarowania przestrzennego rejonu „Partyzantów” w Ostrołęce oraz po stwierdzeniu, że plan nie narusza ustaleń Studium uwarunkowań i kierunków zagospodarowania przestrzennego miasta Ostrołęki przyjętych w uchwale Nr 567/LXIX/2010 rady Miasta Ostrołęki z dnia 24 czerwca 2010 r. w sprawie uchwalenia Studium uwarunkowań i kierunków zagospodarowania przestrzennego miasta Ostrołęki i zmienionych uchwałami: Nr 294/XXVI/2012 Rady Miasta Ostrołęki z dnia 31 maja 2012 r., Nr 629/LXIII/2014 Rady Miasta Ostrołęki z dnia 26 czerwca 2014 r., Nr 252/XXXVII/2016 Rady Miasta Ostrołęki z dnia 29 grudnia 2016 r., Nr 538/LXXI/2018 Rady Miasta Ostrołęki z dnia 18 października 2018 r., Nr 25/IV/2018 Rady Miasta Ostrołęki z dnia 27 grudnia 2018 r. Rada Miasta Ostrołęki uchwala, co następuje:

Rozdział 1

Zakres obowiązywania planu.

§ 1

Uchwala się miejscowy plan zagospodarowania przestrzennego rejonu „Partyzantów” w Ostrołęce, zwany dalej planem, który obejmuje działkę o numerze ewidencyjnym: 30248/2, położoną przy ulicy Partyzantów w Ostrołęce.

§ 2

1. Granice obszaru objętego planem są wyznaczone na rysunku planu sporządzonym na mapie w skali 1:1000, który jest integralną częścią planu i stanowi załącznik Nr 1 do niniejszej uchwały.
2. Załącznikami do uchwały są:
 - 1) rysunek planu, stanowiący załącznik nr 1,
 - 2) rozstrzygnięcie o sposobie rozpatrzenia uwag do projektu planu, stanowiące załącznik nr 2,
 - 3) rozstrzygnięcie o sposobie realizacji inwestycji z zakresu infrastruktury technicznej, które należą do zadań własnych gminy oraz zasadach ich finansowania, stanowiące załącznik nr 3,
3. Przedmiotem planu są ustalenia zgodnie z wymaganiami zawartymi w art. 15 ust. 2 ustawy o planowaniu i zagospodarowaniu przestrzennym z dnia 27 marca 2003 roku.

§ 3

W planie określa się tereny o różnych rodzajach przeznaczenia i różnych zasadach zagospodarowania, których zasięgi wyznaczone są na rysunku planu liniami rozgraniczającymi.

§ 4

1. Rysunek planu odnosi ustalenia uchwały do terenu objętego planem.
2. Następujące oznaczenia graficzne na rysunku planu są obowiązującymi ustaleniami planu:
 - 1) granice obszaru objętego planem,
 - 2) linie rozgraniczające tereny o różnym przeznaczeniu lub różnych zasadach zagospodarowania,
 - 3) symbol przeznaczenia terenu,
 - 4) nieprzekraczalne linie zabudowy,
 - 5) zwymiarowane odległości w metrach.
3. Oznaczenia graficzne na rysunku planu nie wymienione w ust. 2 pełnią funkcję informacyjną.

§ 5

1. Ilekroć w dalszych przepisach niniejszej uchwały jest mowa o:
 - 1) **rysunku planu** - należy przez to rozumieć załącznik graficzny nr 1 do niniejszej uchwały, który został sporządzony w formie rysunkowej na mapie w skali 1:1000,
 - 2) **planie** - należy przez to rozumieć ustalenia miejscowego planu zagospodarowania przestrzennego, o którym mowa w § 1 niniejszej uchwały,
 - 3) **terenie** – należy przez to rozumieć obszar, wyznaczony na rysunku planu liniami rozgraniczającymi i określony symbolem przeznaczenia terenu, zgodnie z rysunkiem planu, dla którego obowiązują ustalenia planu,
 - 4) **symbolu przeznaczenia terenu** – należy przez to rozumieć numeryczne i literowe oznaczenie terenu określające jego przeznaczenie,
 - 5) **uchwale** - należy przez to rozumieć niniejszą uchwałę, o ile z treści przepisu nie wynika inaczej,
 - 6) **przepisach odrębnych** - należy przez to rozumieć inne przepisy poza ustawą o planowaniu i zagospodarowaniu przestrzennym,
 - 7) **dachu płaskim** - należy przez to rozumieć dach o kącie nachylenia połaci dachowych do 12°,
 - 8) **nieprzekraczalnej linii zabudowy** - należy przez to rozumieć linię, której nie wolno przekraczać przy budowie nowych budynków oraz rozbudowie istniejących budynków, z pominięciem balkonów, loggii, wykuszy, gzymsów, okapów oraz elementów wejścia do budynku (schody, podest, daszek, pochylnia dla niepełnosprawnych), wysuniętych poza obrys budynku nie więcej niż 1,5 m,
 - 9) **przeznaczeniu podstawowym** – należy przez to rozumieć ustalony w planie główny sposób użytkowania terenu, któremu powinny być podporządkowane ewentualne inne sposoby użytkowania określone jako dopuszczalne, zgodnie z dalszymi przepisami planu,
 - 10) **usługach** – należy przez to rozumieć działalność, której celem jest zaspokojenie potrzeb ludności, niezwiązaną z wytwarzaniem dóbr materialnych metodami przemysłowymi oraz z wyłączeniem obiektów handlowych o powierzchni sprzedaży większej niż 2000 m².

2. W odniesieniu do innych określeń użytych w planie i nie ujętych w ust. 1 należy stosować definicje zgodne z obowiązującymi odrębnymi przepisami i aktami prawa.

Rozdział 2

Ustalenia dotyczące ogólnych zasad zagospodarowania terenu.

§ 6

Przeznaczenie terenów oraz linie rozgraniczające tereny o różnym przeznaczeniu lub różnych zasadach zagospodarowania.

1. Ustala się następujące przeznaczenia terenów wyznaczonych liniami rozgraniczającymi oraz oznaczonych na rysunku planu symbolem:
 - 1) **1-U** – teren zabudowy usługowej,
 - 2) **1-KUG** – teren drogi publicznej – ulica o klasie drogi głównej (krajowej),
 - 3) **1-KUD** – teren drogi publicznej – ulica o klasie drogi dojazdowej (gminnej).
2. Ustala się, że linie rozgraniczające tereny o różnym przeznaczeniu lub różnych zasadach zagospodarowania wyznaczone są na rysunku planu linią ciągłą.

§ 7

Ustalenia dotyczące zasad ochrony i kształtowania ładu przestrzennego.

Zapewnienie ładu przestrzennego na obszarze objętym planem wymaga:

- 1) sytuowania budynków zgodnie ze wskazanymi na rysunku planu nieprzekraczalnymi liniami zabudowy,
- 2) stosowania zasad o których mowa w rozdziale 3,
- 3) harmonijnego wkomponowania nowych elementów małej architektury w otoczenie z uwzględnieniem ich położenia i ekspozycji,
- 4) stosowania rozwiązań odpowiadających potrzebom osób niepełnosprawnych.

§ 8

Ustalenia dotyczące zasad ochrony środowiska, przyrody i krajobrazu oraz zasady kształtowania krajobrazu.

1. Oddziaływanie na środowisko, projektowanych na danym terenie przedsięwzięć, wywołana emisja energii, hałasu i zanieczyszczeń powietrza, nie może wykraczać w zakresie obowiązujących norm i przepisów odrębnych, poza granice własnej działki. Oddziaływanie to nie może ograniczać użytkowania terenów sąsiednich zgodnie z ustaloną dla nich funkcją.
2. Nakazuje się zapewnienie obowiązku zachowania dopuszczalnego poziomu hałasu zgodnie z przepisami odrębnymi.
3. Ustala się zakaz odprowadzania nie oczyszczonych ścieków do ziemi.
4. Ustala się zakaz lokalizowania przedsięwzięć mogących zawsze i potencjalnie znacząco oddziaływać na środowisko, w rozumieniu przepisów odrębnych, za wyjątkiem realizacji przedsięwzięć mogących potencjalnie znacząco oddziaływać na środowisko takich jak: budowa, przebudowa, rozbudowa, remont urządzeń technicznych i obiektów liniowych infrastruktury technicznej.
5. Zakaz, o którym mowa w ust. 4, nie dotyczy inwestycji celu publicznego z zakresu łączności publicznej, jeśli taka inwestycja jest zgodna z przepisami odrębnymi.

6. Ustala się minimalny procentowy udział powierzchni biologicznie czynnej, obowiązujący w przypadku nowej inwestycji – wskaźnik ten jest określony w ramach ustaleń dotyczących zasad kształtowania zabudowy oraz wskaźników zagospodarowania terenu w §11.

§ 9

Ustalenia dotyczące zasad ochrony dziedzictwa kulturowego i zabytków, w tym krajobrazów kulturowych oraz dóbr kultury współczesnej.

1. Teren w granicach opracowania znajduje się w obrębie strefy ochrony konserwatorskiej: strefa zainteresowania konserwatorskiego terenu porosyjskich koszar wojskowych z XIX wieku w Wojciechowicach.
2. Wszelkie prace budowlane, na terenie objętym planem, w tym budowa, rozbudowa, przebudowa, nadbudowa, remont, konserwacja obiektów budowlanych oraz prace związane z zagospodarowaniem działki, wymagają wcześniejszego uzgodnienia z Wojewódzkim Konserwatorem Zabytków.

§ 10

Ustalenia dotyczące kształtowania przestrzeni publicznych.

Nie wprowadza się ustaleń – na obszarze objętym planem nie występują tereny przestrzeni publicznych.

§ 11

Ustalenia dotyczące zasad kształtowania zabudowy oraz wskaźniki zagospodarowania terenu.

1. Ustala się minimalny wskaźnik intensywności zabudowy dla każdej działki budowlanej wynoszący 0,3.
2. Ustala się maksymalny wskaźnik intensywności zabudowy dla każdej działki budowlanej wynoszący 2,0.
3. Ustala się maksymalny wskaźnik powierzchni zabudowy dla każdej działki budowlanej wynoszący 0,5.
4. Ustala się minimalny udział procentowy powierzchni biologicznie czynnej w odniesieniu do powierzchni każdej działki budowlanej wynoszący 15%.
5. Ustala się maksymalną wysokość zabudowy - do 16,0 m, nie więcej niż pięć kondygnacji nadziemnych.
6. W zakresie geometrii dachu ustala się dachy płaskie.
7. Ustala się następujące zasady parkowania:
 - 1) ilość stanowisk postojowych nie może być mniejsza niż 20 stanowisk na każde 1000m² powierzchni usługowej;
 - 2) wszystkie stanowiska postojowe oraz place manewrowe przewidziane do obsługi zabudowy i terenu, inwestor zapewnia na terenie swojej działki,
 - 3) stanowiska postojowe należy realizować w formie parkingów naziemnych lub w formie parkingów podziemnych, przy czym w odniesieniu do miejsc przeznaczonych na parkowanie pojazdów z kartą parkingową ustala się, że muszą one być realizowane w formie naziemnej.
8. Budynki należy lokalizować z zachowaniem wyznaczonych na rysunku planu nieprzekraczalnych linii zabudowy.

9. Nieprzekraczalne linie zabudowy wyznaczone są:
 - 1) od strony ulicy o klasie drogi głównej 1-KUG (Alei Wojska Polskiego), w linii zabudowy istniejącego budynku, zlokalizowanego na terenie oznaczonym na rysunku planu symbolem 1-U, tj. w odległości 13,5 m od linii rozgraniczającej ulicę o klasie drogi głównej 1-KUG (Aleja Wojska Polskiego),
 - 2) w odległości 5,0 m od linii rozgraniczającej ulicę o klasie drogi dojazdowej 1-KUD (ul. Partyzantów),
10. Nieprzekraczalne linie zabudowy nie odnoszą się do podziemnych części budynków.

§ 12

Ustalenia dotyczące granic i sposobów zagospodarowania terenów lub obiektów podlegających ochronie.

Nie wprowadza się ustaleń – na obszarze objętym planem nie występują: tereny górnicze, obszary szczególnego zagrożenia powodzią, tereny zagrożone osuwaniem się mas ziemnych, ani krajobrazy priorytetowe.

§ 13

Ustalenia dotyczące szczegółowych zasad i warunków scalania i podziału nieruchomości objętych planem miejscowym.

1. W planie nie określa się granic obszarów wymagających przeprowadzenia scaleń i podziałów nieruchomości, ze względu na brak obszarów wymagających przeprowadzenia scalenia i podziału nieruchomości.
2. Scalenie i podział nieruchomości uważa się za zgodny z planem, jeżeli zostaną spełnione następujące warunki:
 - 1) minimalna powierzchnia działki – 700 m²,
 - 2) minimalna szerokość frontu działki – 16 m,
 - 3) kąt położenia granic działek w stosunku do pasa drogowego: 50° - 130°.
3. Dopuszcza się uzyskanie działek w wyniku scalenia i podziału nieruchomości o parametrach innych niż podane w ust. 1 i 2 wyłącznie pod urządzenia infrastruktury technicznej w ramach funkcji i zasad zagospodarowania terenu dopuszczonych planem.

§ 14

Ustalenia dotyczące szczególnych warunków zagospodarowania terenów oraz ograniczeń w ich użytkowaniu, w tym zakazów zabudowy.

Nie wprowadza się ustaleń – ze względu na brak potrzeby określania szczególnych warunków zagospodarowania terenów oraz ograniczeń w ich użytkowaniu, w tym zakazów zabudowy.

§ 15

Ustalenia dotyczące zasad modernizacji, rozbudowy i budowy systemów komunikacji.

1. Teren oznaczony na rysunku planu symbolem 1-KUD i 1-KUG stanowi poszerzenie pasa drogowego odpowiednio ulicy Partyzantów i Alei Wojska Polskiego, znajdujących się poza granicami planu.

2. Ustala się, że docelowa obsługa komunikacyjna terenu odbywać się będzie z ulicy Partyzantów.
3. Ustala się zakaz realizacji nowych zjazdów z Alei Wojska Polskiego.
4. Dopuszcza się prowadzenie ścieżek rowerowych i pieszych w liniach rozgraniczających teren drogi publicznej - ulicy o klasie drogi dojazdowej, oznaczonej na rysunku planu symbolem 1 - KUD i ulicy o klasie drogi głównej oznaczonej na rysunku planu symbolem 1 – KUG.
5. Szerokości ścieżek rowerowych nie powinny być mniejsze niż 1,5 m dla ścieżek jednokierunkowych oraz 2 m dla ścieżek dwukierunkowych.

§ 16

Ustalenia dotyczące zasad modernizacji, rozbudowy i budowy systemów infrastruktury technicznej.

1. Ustala się zasadę obsługi istniejącego i nowego zainwestowania z miejskich systemów infrastruktury technicznej, poprzez istniejące przewody magistralne w miarę potrzeb przebudowane i rozbudowane oraz sieć rozdzielczą.
2. W zakresie zaopatrzenia w wodę ustala się:
 - 1) zaopatrzenie w wodę - z wodociągu miejskiego,
 - 2) obowiązek zapewnienia zaopatrzenia wodnego na cele przeciwpożarowe z uwzględnieniem hydrantów nadziemnych.
3. W zakresie odprowadzania ścieków bytowo - gospodarczych ustala się obowiązek odprowadzania ścieków bytowo - gospodarczych - do miejskiej oczyszczalni ścieków, poprzez przewody kanalizacji sanitarnej.
4. W zakresie odprowadzania wód opadowych i roztopowych ustala się:
 - 1) obowiązek odprowadzania wód opadowych i roztopowych - do miejskiej sieci kanalizacji deszczowej, poprzez przewody kanalizacji deszczowej, przy czym ścieki opadowe z powierzchni utwardzonych parkingów i ulic mogą być odprowadzane tylko po ich podczyszczeniu w separatorach produktów ropopochodnych,
 - 2) nakazuje się kształtowanie powierzchni działek w sposób zabezpieczający przed spływem z nich wód opadowych na tereny sąsiednich działek budowlanych.
5. W zakresie gospodarki odpadami ustala się:
 - 1) zasadę wywozu odpadów stałych za pośrednictwem wyspecjalizowanych służb, na wyznaczony dla potrzeb miasta teren składowania, przeróbki lub utylizacji odpadów,
 - 2) obowiązek selektywnej zbiórki odpadów oraz wyposażenia posesji w urządzenia i miejsce do segregacji odpadów w celu utrzymania czystości i porządku.
6. W zakresie zaopatrzenia w energię elektryczną ustala się zaopatrzenie z miejskiej sieci elektroenergetycznej.
7. W zakresie zaopatrzenia w gaz ustala się:
 - 1) zaopatrzenie z miejskiej sieci gazowej.
 - 2) przewody i urządzenia gazowe powinny być realizowane zgodnie z warunkami określonymi w przepisach odrębnych.
8. W zakresie zaopatrzenia w energię cieplną ustala się:
 - 1) zaopatrzenie w energię cieplną z miejskiej sieci ciepłowniczej,
 - 2) dopuszcza się zaopatrzenie w energię cieplną z indywidualnych źródeł ciepła z zastosowaniem rodzajów instalacji i paliw konwencjonalnych oraz odnawialnych źródeł energii z uwzględnieniem przepisów odrębnych oraz z zastosowaniem gazu przewodowego i energii elektrycznej.

9. W zakresie telekomunikacji ustala się:
- 1) zachowanie istniejącej infrastruktury telekomunikacyjnej oraz możliwość jej rozbudowy z zależności od potrzeb,
 - 2) stosowanie podziemnych przewodów telekomunikacyjnych przy budowie nowych linii oraz przyłączy telekomunikacyjnych.

§ 17

Ustalenia dotyczące sposobów i terminów tymczasowego zagospodarowania, urządzania i użytkowania terenów.

Nie ustala się sposobów i terminów tymczasowego zagospodarowania, urządzania i użytkowania terenów.

§ 18

Ustalenia dotyczące stawek procentowych.

Ustala się wysokość stawki procentowej, na podstawie której ustala się opłatę, o której mowa w art. 36 ust. 4 ustawy o planowaniu i zagospodarowaniu przestrzennym, na poziomie 30 %.

Rozdział 3

Ustalenia szczegółowe

§ 19

Dla terenu oznaczonego na rysunku planu symbolem 1-U:

1. Ustala się podstawowe przeznaczenie terenu – tereny zabudowy usługowej.
2. Ustala się usługi, bez przesądzenia ich profilu, w tym: handlu detalicznego, gastronomii, kultury, biur i administracji, zakwaterowania turystycznego, warsztaty rzemieślnicze, przychodnie i poradnie, usługi opieki społecznej i nad dziećmi, usługi hotelarskie.
3. Ustala się możliwość realizacji budynków: w układzie wolnostojącym, jako dobudowane do innych budynków lub jako rozbudowa istniejących budynków.
4. Uciążliwość dla środowiska wywołana funkcjonowaniem obiektów i urządzeń usługowych nie może wykraczać poza granice własności.
5. W zakresie zasad ochrony i kształtowania ładu przestrzennego obowiązują ustalenia zawarte w § 7.
6. W zakresie zasad ochrony środowiska, przyrody i krajobrazu oraz zasad kształtowania krajobrazu obowiązują ustalenia zawarte w § 8.
7. W zakresie zasad ochrony dziedzictwa kulturowego i zabytków, w tym krajobrazów kulturowych oraz dóbr kultury współczesnej obowiązują ustalenia zawarte w § 9.
8. W zakresie zasad kształtowania zabudowy oraz wskaźników zagospodarowania terenu obowiązują ustalenia zawarte w § 11.
9. W zakresie szczegółowych zasad i warunków scalania i podziału nieruchomości objętych planem miejscowym obowiązują ustalenia zawarte w § 13.
10. W zakresie zasad modernizacji, rozbudowy i budowy systemów komunikacji obowiązują ustalenia zawarte w § 15.

11. W zakresie zasad modernizacji, rozbudowy i budowy systemów infrastruktury technicznej obowiązują ustalenia zawarte w § 16.

Dla terenu oznaczonego na rysunku planu symbolem 1-KUG:

1. Ustala się podstawowe przeznaczenie terenu: teren przeznaczony pod drogę publiczną – ulicę o klasie drogi głównej – fragment pasa drogowego Alei Wojska Polskiego.
2. Na terenie oznaczonym na rysunku planu symbolem 1-KUG dozwolona jest lokalizacja:
 - 1) zieleni,
 - 2) urządzeń technicznych i obiektów liniowych infrastruktury technicznej, a także obiektów i urządzeń drogowych oraz obiektów i urządzeń związanych, z utrzymaniem i obsługą ruchu,
 - 3) ścieżek rowerowych i pieszych.

Dla terenu oznaczonego na rysunku planu symbolem 1-KUD:

1. Ustala się podstawowe przeznaczenie terenu: teren przeznaczony pod drogę publiczną – ulicę o klasie drogi dojazdowej – fragment pasa drogowego ulicy Partyzantów.
2. Na terenie oznaczonym na rysunku planu symbolem 1-KUD dozwolona jest lokalizacja:
 - 1) zieleni,
 - 2) urządzeń technicznych i obiektów liniowych infrastruktury technicznej, a także obiektów i urządzeń drogowych oraz obiektów i urządzeń związanych, z utrzymaniem i obsługą ruchu,
 - 3) ścieżek rowerowych i pieszych.

**Rozdział 4
Przepisy końcowe.**

§ 20

Na terenie objętym planem tracą moc ustalenia planu miejscowego p.n. „Zmiany miejscowego planu zagospodarowania przestrzennego miasta Ostrołęki w zakresie jednostek strukturalnych: B1 I, B1 II i B3 II (część północna) - rejon WOJCIECHOWICE”, uchwalonego uchwałą Nr 105/XVI/2003 Rady Miejskiej w Ostrołęce z dnia 3 grudnia 2003 r. (Dz. Urz. Woj. Maz. Nr 312 poz. 8932 z dnia 16 grudnia 2003 r.).


§ 21

Wykonanie niniejszej uchwały powierza się Prezydentowi Miasta Ostrołęki.

§ 22

Uchwała wchodzi w życie po upływie 14 dni od dnia ogłoszenia w Dzienniku Urzędowym Województwa Mazowieckiego.


WYRYS ZE STUDIUM UWARUNKWAŃ I KIERUNKÓW ZAGOSPODAROWANIA PRZESTRZENNEGO MIASTA OSTROŁĘKI

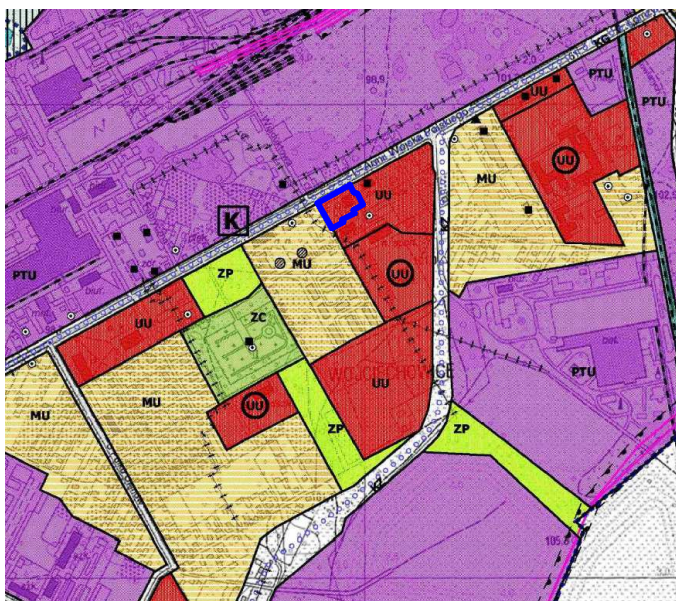

— granica terenu objętego planem

- PRZEZNACZENIE TERENÓW**
- MNU tereny zabudowy mieszkaniowo-usługowej w typie staromiejskim
 - MU tereny zabudowy mieszkaniowo-usługowej
 - UU tereny zabudowy usługowej
 - PTU tereny zabudowy produkcyjno-techniczno-usługowej
 - SO tereny specjalistycznych gospodarstw rolno-sadowniczych
 - IN tereny obiektów i urządzeń miejskiej infrastruktury technicznej
 - ZBU tereny zieleni urządzonej i sportu z usługami związanymi ze sportem i turystyką
 - ZP tereny zieleni publicznej urządzonej
 - ZC tereny ośmierzni
 - ZD tereny ogrodów działkowych
 - ZL tereny leśne, w tym dolesienia
 - ZNK tereny zieleni naturalnej stanowiącej otoczenie zabytkowego grodziska
 - RZN tereny rolne i zieleni naturalnej
 - ZW tereny zieleni nadzecznej, rzek i zbiorników wodnych
- tereny komunikacji:**
- K - tereny ulic podstawowego układu ulicznego (KGP - droga główna ruchu przyspieszonego, KG - drogi główne, KZ - drogi zbiorcze)
 - W - tereny ważniejszych ulic układu obsługującego (lokalna i dojazdowe)
 - PK - tereny kolejowe, w tym linie i bocznice
 - EW - drogi wewnętrzne nowej elektrowni "Ostrołęka C"
- OBSZARY OCHRONY ŚRODOWISKA PRZYRODNICZEGO**
- Obszary i obiekty podlegające ochronie:
- zasięg obszaru specjalnej ochrony ptaków Natura 2000 - Dolina Dolnej Narwi - przewidywany do utworzenia park krajobrazowy
 - zasięg obszaru specjalnej ochrony ptaków Natura 2000 - Dolina Omulwi i Płodownicy
 - pomniki przyrody
- Ślągi przyrodnicze:
- o znaczeniu ponadlokalnym
 - o znaczeniu lokalnym
- OBSZARY OCHRONY DZIEDZICTWA KULTUROWEGO I ZABYTKÓW**
- Obszary i obiekty podlegające ochronie:
- zabytki wraz z otoczeniem wpisane do rejestru Konservatora Zabytków, w tym układ urbanistyczny Starego Miasta stanowiska archeologiczne - oznaczone punktowo lub strefowo
 - zabytki znajdujące się w ewidencji Konservatora Zabytków, których zasady ochrony określają plany miejscowe
- Obiekty o wartościach kulturowych:
- miejsca pamięci
- ELEMENTY ZAGOSPODAROWANIA TERENU**
- linia rozgraniczająca tereny o różnym przeznaczeniu lub różnych zasadach zagospodarowania
- oznaczenie rodzaju przeznaczenia terenu w skali przewidywanej
- istniejące - do modernizacji
 - projektowane
 - schemat tras ważniejszych ścieżek rowerowych - zasady powiązań
- SZCZEGÓLNE UWARUNKOWANIA I OGRANICZENIA DLA ZAGOSPODAROWANIA**
- tereny zabudowy usługowej, wyłącznie w obrębie których wyznacza się lokalizację obiektów handlowych o powierzchni sprzedaży powyżej 2000 m²
- obiekty te mogą mieć w szczególności charakter galerii - zespołu sklepów oraz hal wielobranżowych
- tereny, dla których ustala się przeznaczenia alternatywne
- tereny zabudowy mieszkaniowo-usługowej, na których nie należy przyszuwać nowych terenów pod zabudowę wielorodzinną
- tereny bulwaru nadnawiańskiego do zagospodarowania na potrzeby rekreacji, bez trwałego zainwestowania kubaturowego
- zasięgi stref potencjalnego niekorzystnego oddziaływania:
- istniejących napowietrznych linii elektroenergetycznych wysokiego napięcia 110 kV
 - projektowanych linii elektroenergetycznych wysokiego napięcia 110 kV realizowanych jako napowietrzne
 - projektowanych napowietrznych linii elektroenergetycznych wysokiego napięcia 400 kV, w tym przabudowywanych z istniejących linii o napięciu 220 kV
 - istniejącej rozdzielni elektroenergetycznej 220/110 kV i projektowanej rozdzielni elektroenergetycznej 400/220/110 kV
- magistralne ślągi infrastruktury technicznej, stanowiące ograniczenie w zagospodarowaniu:
- gazociąg wysokiego ciśnienia
 - ciepłociąg napowietrzne
- zasięg strefy ochrony pośredniej ujęcia wody "Kurpiowska"
- zasięg strefy izolacyjnej od osmierzni
- zasięg obszarów bezpośredniego i potencjalnego zagrożenia powodziowego, w tym:
- zasięg wielkiej wody od rzeki Omulwi o prawdopodobieństwie od 0,5% do 1%
- tereny zamknięte
- WĄŻNIEJSZE ELEMENTY POLITYKI PRZESTRZENNEJ**
- inwestycje celu publicznego o znaczeniu ponadlokalnym:
- drogi krajowe
 - drogi wojewódzkie
- inwestycje celu publicznego o znaczeniu lokalnym:
- drogi powiatowe
- obszary ustalone do realizacji miejskich inwestycji celu publicznego
- obszary inwestycyjne
- rejon najważniejszych przestrzeni publicznych
- obszar rewitalizacji Starego Miasta
 - obszary dla których opracowuje się plany miejscowe


MIEJSCOWY PLAN ZAGOSPODAROWANIA PRZESTRZENNEGO REJONU "PARTYZANTÓW" W OSTROŁĘCE

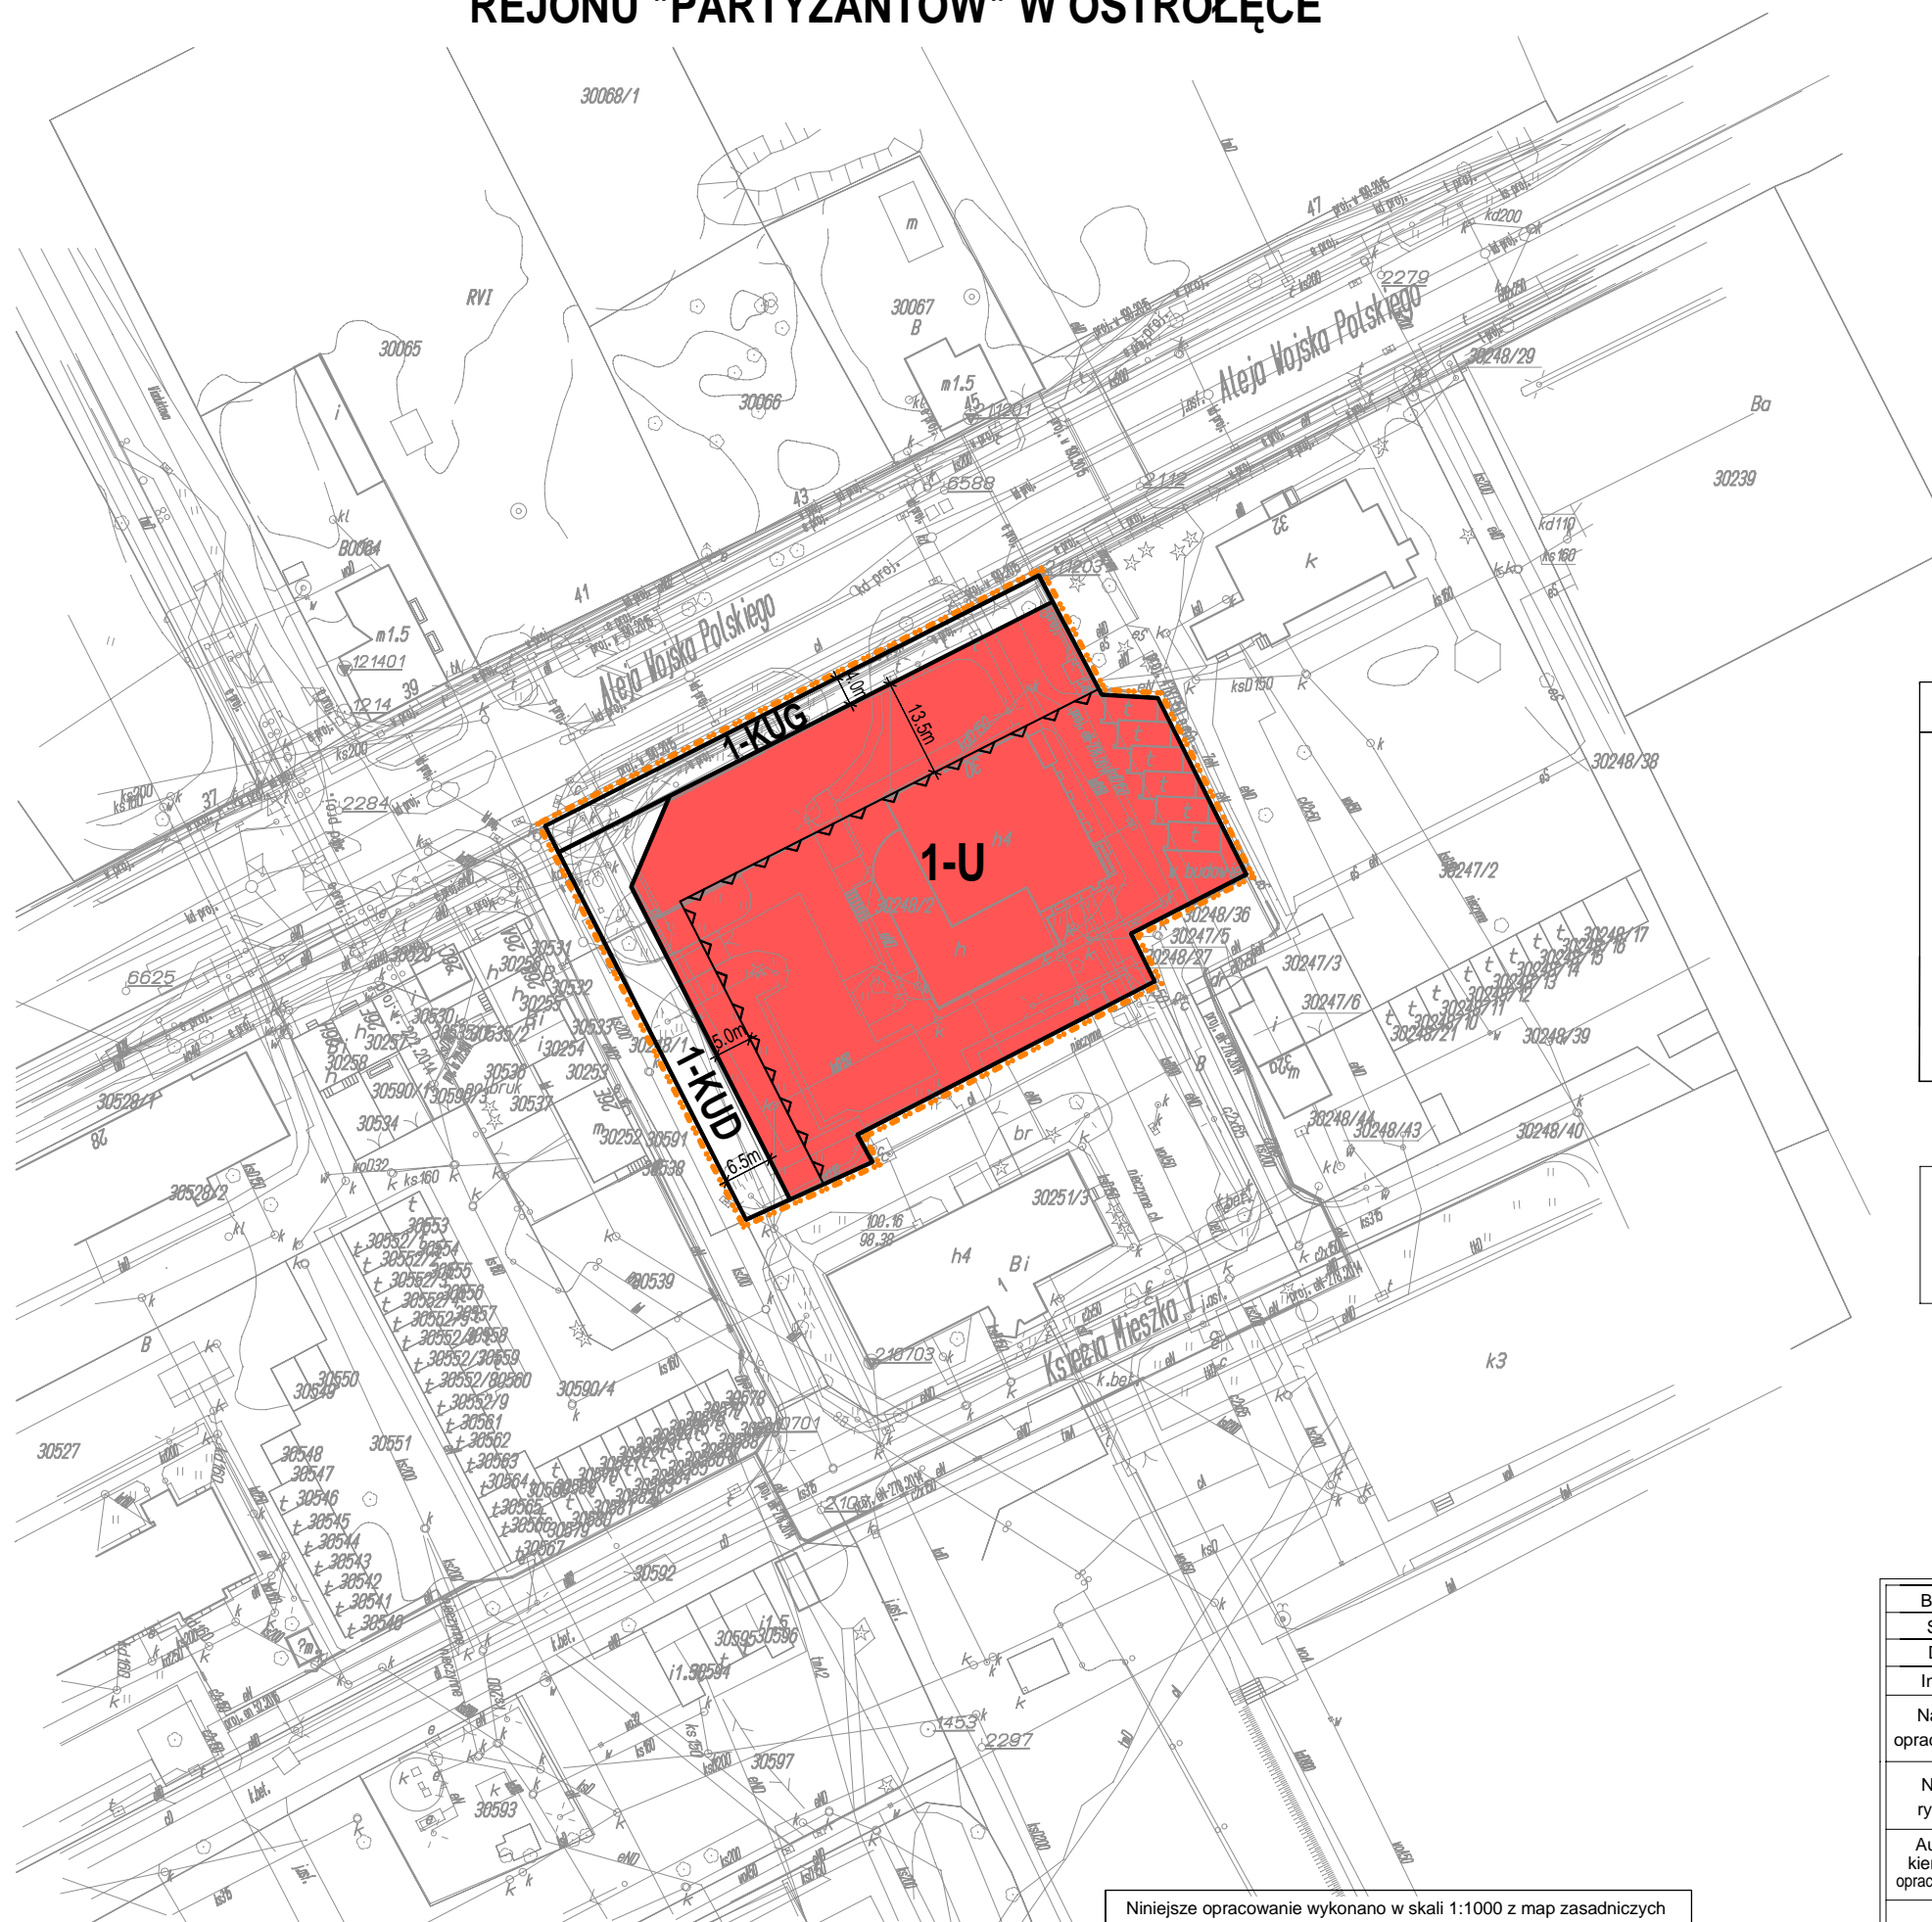

LEGENDA:

USTALENIA PLANU:

- granica terenu objętego planem
- linie rozgraniczające tereny o różnym przeznaczeniu lub różnych zasadach zagospodarowania
- 1-U tereny zabudowy usługowej
- 1-KUG tereny drogi publicznej - ulica o klasie drogi głównej (krajowej)
- 1-KUD tereny drogi publicznej - ulica o klasie drogi dojazdowej (gminnej)
- nieprzekraczalna linia zabudowy
- 5.0m zmiarywana odległość w metrach

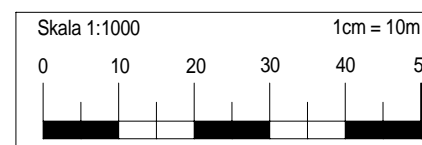

Niniejsze opracowanie wykonano w skali 1:1000 z map zasadniczych numerycznych pochodzących z zasobów geodezyjnych Miasta Ostrołęki

Branża	URBANISTYKA	R A D E C K A	ul. Kopernika 7/53
Skala	1:1000	FIRMA PROJEKTOWO-USŁUGOWA	07-410 Ostrołęka
Data	Luty 2019 r.	mgr Renata Radecka	tel. (29) 6911985
Inwestor	URZĄD MIASTA W OSTROŁĘCE		
Nazwa opracowania	MIEJSCOWY PLAN ZAGOSPODAROWANIA PRZESTRZENNEGO REJONU "PARTYZANTÓW" W OSTROŁĘCE		
Nazwa rysunku	Załącznik nr 1 do Uchwały Nr Rady Miasta Ostrołęki z dnia 2019 r.		
Autor kierujący opracowaniem	mgr inż. arch. ALEKSANDER WIETROW Nr upr. bud. 608/86/0s. urb. 464/88		
Asystent	mgr inż. Marta Stepnowska		Nr rys. 1

Załącznik Nr 2

do Uchwały Nr.....
Rady Miasta Ostrołęki
z dnia
w sprawie miejscowego planu
zagospodarowania przestrzennego
rejonu „Partyzantów” w Ostrołęce

ROZSTRZYGNĘCIE O SPOSOBIE ROZPATRZENIA UWAG DO PROJEKTU PLANU

Projekt miejscowego planu zagospodarowania przestrzennego rejonu „Partyzantów” w Ostrołęce był wyłożony do publicznego wglądu w dniach od 6 marca 2019 r. do 27 marca 2019 r.

Dyskusja publiczna została zorganizowana w dniu 20 marca 2019 r. w siedzibie Urzędu Miasta Ostrołęki.

W okresie wyłożenia projektu planu do publicznego wglądu oraz w terminie nie krótszym niż 14 dni od dnia zakończenia okresu wyłożenia planu tj. do dnia 10 kwietnia 2019 r. nie wpłynęły uwagi do przedmiotowego planu.

Ze względu na brak uwag do projektu planu, Rada Miasta Ostrołęki nie dokonuje rozstrzygnięć wynikających z art. 20 ust. 1 *ustawy z dnia 27 marca 2003 r. o planowaniu i zagospodarowaniu przestrzennym* (t.j. Dz. U. z 2018 poz. 1945 ze zmianami).

Załącznik Nr 3

do Uchwały Nr
Rady Miasta Ostrołęki
z dnia
w sprawie miejscowego planu
zagospodarowania przestrzennego
rejonu „Partyzantów” w Ostrołęce

ROZSTRZYGNIĘCIE O SPOSOBIE REALIZACJI INWESTYCJI Z ZAKRESU INFRASTRUKTURY TECHNICZNEJ, KTÓRE NALEŻĄ DO ZADAŃ WŁASNYCH GMINY ORAZ ZASADACH ICH FINANSOWANIA

§ 1.

1. Inwestycje z zakresu infrastruktury technicznej służące zaspokojeniu zbiorowych potrzeb mieszkańców stanowią – zgodnie z art. 7 ust. 1 ustawy z dnia 8 marca 1990 r. o samorządzie gminnym (Dz. U. z 2019 r. poz. 506) – zadania własne gminy.
2. Inwestycje z zakresu infrastruktury technicznej, o których mowa w ust. 1, zapisane w miejscowym planie zagospodarowania przestrzennego rejonu „Partyzantów” w Ostrołęce obejmują wykup i urządzenie, w tym budowę lub przebudowę terenu stanowiącego fragment dróg publicznych wyznaczonych planem, a także budowę lub przebudowę urządzeń i obiektów liniowych wodociągów i kanalizacji oraz oświetlenia ulicznego.

§ 2.

1. Realizacja inwestycji przebiegać będzie zgodnie z obowiązującymi przepisami.
2. Inwestycje z zakresu przesyłania i dystrybucji paliw gazowych, energii elektrycznej lub ciepła realizowane będą w sposób określony w art. 7 ustawy Prawo energetyczne z dnia 10 kwietnia 1997 r. (Dz. U. z 2018 r. poz. 755, z późn. zm.).
3. Inwestycje z zakresu łączności publicznej realizowane będą w sposób określony w ustawie z dnia 7 maja 2010 r. o wspieraniu rozwoju usług i sieci telekomunikacyjnych (Dz. U. z 2017 r. poz. 2062, z późn. zm.) oraz ustawie z dnia 16 lipca 2004 r. Prawo telekomunikacyjne (Dz. U. z 2018 r. poz. 1954, z późn. zm.).

§ 3.

Zasady finansowania inwestycji odbywać się będą zgodnie z przepisami ustawy o finansach publicznych poprzez:

- 1) wydatki inwestycyjne, z budżetu Miasta zgodne z uchwałami budżetowymi,
- 2) współfinansowanie środkami zewnętrznymi poprzez budżet Miasta w ramach m.in.:
 - a) dotacji unijnych,
 - b) dotacji samorządu województwa,
 - c) dotacji i pożyczek z funduszy celowych,
 - d) kredytów, pożyczek bankowych,
 - e) udziału inwestorów zewnętrznych na podstawie odrębnych porozumień,
 - f) innych środków zewnętrznych.

UZASADNIENIE
do Uchwały Rady Miasta Ostrołęki
w sprawie uchwalenia miejscowego planu zagospodarowania przestrzennego
rejonu „Partyzantów” w Ostrołęce

Do opracowania Miejscowego planu zagospodarowania przestrzennego rejonu „Partyzantów” w Ostrołęce przystąpiono na podstawie uchwały Nr 449/LX/2018 Rady Miasta Ostrołęki z dnia 22 lutego 2018 r., w sprawie przystąpienia do sporządzenia miejscowego planu zagospodarowania przestrzennego rejonu „Partyzantów” w Ostrołęce. Plan został opracowany zgodnie z ustawą z dnia 27 marca 2003 r. o planowaniu i zagospodarowaniu przestrzennym (t.j. Dz. U. 2018, poz. 1945 ze zmianami) oraz rozporządzeniem Ministra Infrastruktury z dnia 26 sierpnia 2003 r. w sprawie wymaganego zakresu projektu miejscowego planu zagospodarowania przestrzennego (Dz.U. z 2003 r. Nr 164, poz. 1587) oraz w sposób nie naruszający polityki przestrzennej miasta określonej w Studium uwarunkowań i kierunków zagospodarowania przestrzennego miasta Ostrołęki, zatwierdzonym Uchwałą Nr 567/LXIX/2010 Rady Miasta Ostrołęki z dnia 24 czerwca 2010r. w sprawie uchwalenia Studium uwarunkowań i kierunków zagospodarowania przestrzennego miasta Ostrołęki i zmienionym Uchwałą Nr 294/XXVI/2012 Rady Miasta Ostrołęki z dnia 31 maja 2012r., Uchwałą Nr 629/LXIII/2014 Rady Miasta Ostrołęki z dnia 26 czerwca 2014r. oraz Uchwałą nr 252/XXXVII/2016 Rady Miasta Ostrołęki z dnia 29 grudnia 2016 r. Nr 538/LXXI/2018 Rady Miasta Ostrołęki z dnia 18 października 2018 r., Nr 25/IV/2018 Rady Miasta Ostrołęki z dnia 27 grudnia 2018 r.,

W ww. Studium, teren opracowania jest przeznaczony pod tereny zabudowy usługowej.

W trakcie sporządzania planu przeprowadzono procedurę oceny oddziaływania na środowisko w zakresie zgodnym z ustawą z dnia 3 października 2008 roku o udostępnianiu informacji o środowisku i jego ochronie, udziale społeczeństwa w ochronie środowiska oraz o ocenach oddziaływania na środowisko (t.j. Dz.U. z 2018 r. poz. 2081 ze zmianami).

Opracowany projekt planu uwzględnia dotychczasowe sposoby zagospodarowania terenu oraz aspekty środowiskowe, przestrzenne, ekonomiczne i społeczne.

Poniżej przeanalizowano:

I. Sposób realizacji wymogów wynikających z art. 1 ust. 2-4 ustawy z dn. 27 marca 2003 r. o planowaniu i zagospodarowaniu przestrzennym

1. W projekcie planu uwzględniono:

- 1) **wymagania ład przestrzennego, w tym urbanistyki i architektury** – poprzez:
 - określenie linii rozgraniczających i przeznaczenia terenów,
 - wprowadzenie obowiązujących linii zabudowy,
 - odpowiednie zaplanowanie funkcji terenu w optymalnym miejscu i odpowiednie sąsiedztwo funkcji tj. zaplanowane tereny usług – bez przesadzania ich profilu. Takie rozmieszczenie funkcji nie będzie powodowało konfliktów społecznych oraz zapewni spójność kompozycji urbanistycznej z uwzględnieniem formy zabudowy na terenach sąsiednich.
 - wprowadzenie szeregu parametrów i wskaźników urbanistycznych.
- 2) **walory architektoniczne i krajobrazowe** – walory architektoniczne obiektów realizowanych w granicach planu są regulowane w planie poprzez ustalenie zasad

kształtowania zabudowy i zagospodarowania terenu. Dla percepcji krajobrazu istotne jest również ustalenie zachowania części powierzchni biologicznie czynnej na działkach budowlanych, w obrębie których możliwa jest realizacja zieleni urządzonej, która pozytywnie wpływa od odbiór przestrzeni.

W obrębie planu nie występują obszary i obiekty o wysokich walorach architektonicznych i krajobrazowych podlegające ochronie.

- 3) **wymagania ochrony środowiska, przyrody i krajobrazu** – poprzez wprowadzenie m.in. zakazu lokalizacji przedsięwzięć mogących zawsze i potencjalnie znacząco oddziaływać na środowisko, w rozumieniu przepisów odrębnych (za wyjątkiem realizacji inwestycji takich jak: budowa, przebudowa, rozbudowa, remont urządzeń technicznych i obiektów liniowych infrastruktury technicznej), sklasyfikowaniu terenu pod kątem ochrony akustycznej, w rozumieniu przepisów odrębnych i wprowadzenie zakazu odprowadzania do gruntu ścieków nieczyszczonych.

W obrębie planu nie występują obszary i obiekty ochrony przyrody.

Spełnienie wymagań dotyczących ochrony środowiska przez sporządzony plan miejscowy było analizowane w prognozie oddziaływania tego planu na środowisko. Z prognozy wynika, iż ustalenia planu nie wpłyną negatywnie na środowisko. Opinia ta nie została zakwestionowana przez organy opiniujące ww. dokument w procedurze strategicznej oceny oddziaływania na środowisko.

- 4) **wymagania ochrony zdrowia oraz bezpieczeństwa ludzi i mienia, a także potrzeby osób niepełnosprawnych** – stwierdzono, że na obszarze planu nie występują: obszary szczególnego zagrożenia powodzią, tereny górnicze oraz obszary osuwania się mas ziemnych. Ustalono m.in.: nakaz zaopatrzenia w wodę z wodociągu miejskiego, odpowiednią kwalifikację w zakresie dopuszczalnych poziomów hałasu w środowisku, zakaz lokalizowania przedsięwzięć mogących zawsze i potencjalnie znacząco oddziaływać na środowisko, w rozumieniu przepisów odrębnych, za wyjątkiem realizacji przedsięwzięć mogących potencjalnie znacząco oddziaływać na środowisko takich jak: budowa, przebudowa, rozbudowa, remont urządzeń technicznych i obiektów liniowych infrastruktury technicznej.

Dodatkowo w planie określono zasady parkowania, w tym dla miejsc przeznaczonych na parkowanie pojazdów zaopatrzonych w kartę parkingową i sposób ich realizacji.

Wymagania ochrony zdrowia ludzi zostały przeanalizowane, podobnie jak wymagania ochrony środowiska, w prognozie oddziaływania tego planu na środowisko. Z prognozy wynika, iż ustalenia planu nie wpłyną negatywnie na zdrowie ludzi. Opinia ta nie została zakwestionowana przez organy opiniujące ww. dokument w procedurze strategicznej oceny oddziaływania na środowisko.

Ponadto, w planie nie przewidziano wprowadzania dodatkowych ustaleń dotyczących osób niepełnosprawnych, ponieważ obowiązujące ustalenia wynikające z przepisów prawa powszechnego (w tym określone w rozporządzeniu Ministra Infrastruktury z dn. 12 kwietnia 2002 r. w sprawie warunków technicznych, jakim powinny odpowiadać budynki i ich usytuowanie) w pełni wyczerpują powyższą problematykę w planie.

- 5) **walory ekonomiczne przestrzeni** – spełnienie wymagań dotyczących walorów ekonomicznych przestrzeni przez sporządzony plan miejscowy było analizowane w prognozie finansowej skutków uchwalenia ww. projektu planu. Z prognozy finansowej wynika, że realizacja ustaleń planu jest jak najbardziej uzasadniona ekonomicznie. Prognoza dochodów z tytułu realizacji ustaleń planu przewyższa wydatki związane z realizacją ustaleń planu i kosztem sporządzenia tego planu.
- 6) **prawo własności** – poprzez ustalenie przeznaczenia odpowiadającego aktualnej

i oczekiwanej funkcji (do planu nie wpłynęły żadne uwagi od właścicieli gruntu). Plan nie zawiera ustaleń skutkujących znaczącymi ograniczeniami korzystania z nieruchomości.

- 7) **potrzeby w zakresie rozwoju infrastruktury technicznej, w szczególności sieci szerokopasmowych** – poprzez ustalenia dotyczące obsługi komunikacyjnej terenu oraz ustalenia dotyczące infrastruktury technicznej. Nakazuje się m.in. zaopatrzenie w wodę z wodociągu miejskiego, odprowadzanie ścieków do miejskiej oczyszczalni ścieków, poprzez system kanalizacji sanitarnej. Dopuszczono możliwość budowy nowych urządzeń technicznych i obiektów liniowych infrastruktury technicznej oraz rozbudowę, przebudowę lub remont istniejących urządzeń technicznych i obiektów liniowych infrastruktury technicznej, zgodnie z przepisami odrębnymi.
- 8) **zapewnienie udziału społeczeństwa w pracach nad miejscowym planem zagospodarowania przestrzennego, w tym przy użyciu środków komunikacji elektronicznej** – poprzez:
 - zamieszczenie ogłoszenia w dniu 28.03.2018 r. na stronie www.eostoleka.pl informującego społeczeństwo o przystąpieniu do sporządzenia miejscowego planu zagospodarowania przestrzennego rejonu „Partyzantów” w Ostrołęce oraz o możliwości składania wniosków do ww. planu w terminie do 27.04.2018 r. i organie rozpatrującym wnioski,
 - wyłożenie projektu planu wraz z prognozą oddziaływania na środowisko do publicznego wglądu poprzedzone ogłoszeniem w dniu 26.02.2019 r. na stronie www.mojaostroleka.pl, informującym społeczeństwo o wyłożeniu powyższych dokumentów oraz o możliwości składania uwag dotyczących tych dokumentów w terminie do 10.04.2019 r., a także o dyskusji publicznej nad przyjętymi w projekcie planu rozwiązaniami. Podano także informacje o organie rozpatrującym uwagi.

Nie podano informacji o postępowaniu w sprawie transgranicznego oddziaływania na środowisko – ponieważ takie postępowanie nie było prowadzone.

Zapewniono możliwość składania wniosków i uwag w formie pisemnej, ustnie do protokołu oraz za pomocą środków komunikacji elektronicznej bez konieczności opatrywania ich bezpiecznym podpisem elektronicznym, o którym mowa w ustawie z dn. 18 września 2001 r. o podpisie elektronicznym.

- 9) **zachowanie jawności i przejrzystości procedur planistycznych** – poprzez zastosowanie się do czynności formalno-prawnych określonych w ustawie o planowaniu i zagospodarowaniu przestrzennym, w tym poprzez ogłoszenia i obwieszczenia, o których mowa powyższym punkcie. Do planu miejscowego nie złożono uwag, zatem nie zaistniała potrzeba powtórnego uzgadniania, bądź wykładania ponownie projektu planu do publicznego wglądu.
- 10) **potrzebę zapewnienia odpowiedniej ilości i jakości wody, do celów zaopatrzenia ludności** – poprzez ustalenie zaopatrzenia w wodę z miejskiej sieci wodociągowej, zapewniającej odpowiednią ilość i jakość wody do celów zaopatrzenia ludności. Wg danych z Planu ochrony środowiska miasta Ostrołęki na terenie miasta zasobność wód podziemnych nie ogranicza rozwoju miasta. Stopień wykorzystania wód podziemnych w 2012 r. wynosił poniżej 15%.

Ponadto, w planie ustalono ochronę jakości wód podziemnych poprzez zakaz odprowadzania do gruntu nie oczyszczonych ścieków, a także ustalenia dotyczące odprowadzania wód opadowych i roztopowych do miejskiej sieci kanalizacji deszczowej, poprzez przewody kanalizacji deszczowej.

Na jakość wód podziemnych ma również wpływ sposób usuwania odpadów: w planie

ustalono zasadę wywozu odpadów stałych za pośrednictwem wyspecjalizowanych służb, na wyznaczony dla potrzeb miasta teren składowania, przeróbki lub utylizacji odpadów.

2. W projekcie planu występują następujące elementy w przedmiotowym obszarze:
 - 1) wymagania ochrony dziedzictwa kulturowego i zabytków oraz dóbr kultury współczesnej – teren w granicach opracowania znajduje się w obrębie strefy ochrony konserwatorskiej: strefa zainteresowania konserwatorskiego terenu porosyjskich koszar wojskowych z XIX wieku w Wojciechowicach; wszelkie prace budowlane, na terenie objętym planem, w tym budowa, rozbudowa, przebudowa, nadbudowa, remont, konserwacja obiektów budowlanych oraz prace związane z zagospodarowaniem działki, wymagają wcześniejszego uzgodnienia z Wojewódzkim Konserwatorem Zabytków,
 - 2) potrzeby obronności i bezpieczeństwa państwa – brak takich potrzeb wyrażony stosownymi wnioskami i uwagami do planu służb działających w tym zakresie, a także wyrażony w dokumentach strategicznych i planistycznych wyższego rzędu, w tym w miejscowym planie zagospodarowania przestrzennego województwa. W granicach projektu planu brak jest m.in.: terenów zamkniętych i ich stref ochronnych, ograniczeń w zagospodarowaniu terenu oraz ograniczeń wynikających z utworzenia obszarów ograniczonego użytkowania.
3. Ustalając przeznaczenia terenu objętego planem wazono interes publiczny i interes prywatny, a także analizowano skutki wprowadzenia planu pod względem ekonomicznym, środowiskowym i społecznym. Stosunkowo nieduża zmiana sposobu przeznaczenia przedmiotowego terenu nie będzie miała znaczących skutków w ww. zakresie. Realizacja planu nie przyczyni się do pogorszenia stanu środowiska, a teren planu nie jest położony w obrębie obszarów szczególnie istotnych dla funkcjonowania środowiska. Nie przewiduje się również konfliktów społecznych wynikających z realizacji tego planu.

Do przedmiotowego planu, w trakcie procedury jego sporządzania, nie wpłynęły wnioski oraz uwagi społeczności, w związku z powyższym nie były one analizowane.

II. Zgodność z wynikami analizy o której mowa w art. 32 ust. 1 ustawy z dn. 27 marca 2003 r. o planowaniu i zagospodarowaniu przestrzennym - projekt planu miejscowego jest zgodny z wynikami analizy zmian w zagospodarowaniu przestrzennym Miasta Ostrołęki, przyjętej przez Radę Miasta Ostrołęki uchwałą Nr 434/LIX/2017 z dnia 28 grudnia 2017 r. w sprawie aktualności studium uwarunkowań i kierunków zagospodarowania przestrzennego miasta oraz miejscowych planów zagospodarowania przestrzennego miasta Ostrołęki. W § 1 ust. 2 pkt 1 powyższej analizy wskazano, że: „Dopuszcza się zmianę miejscowych planów zagospodarowania przestrzennego (...), zgodnie z aktualnymi potrzebami miasta.”

Rada Miasta podejmując uchwałę o przystąpieniu do opracowania planu swą decyzję oparła m.in. na analizie zasadności przystąpienia do sporządzenia planu (analiza ta została zawarta w uzasadnieniu do uchwały o przystąpieniu do jej opracowania), stwierdzając konieczność przystąpienia do opracowania tego dokumentu ze względu na zmiany zachodzące w polityce przestrzennej Miasta Ostrołęki. Przeznaczenie terenu objętego projektem mpzp „Partyzantów” nie zmienia się pod względem przeznaczenia określonego w obowiązującym mpzp „Partyzantów” i pozostaje jako „usługi - bez przesądzania ich profilu”.

Natomiast, na rysunku projektu mpzp określono obowiązujące linie zabudowy. Intencją tej zmiany była poprawa warunków funkcjonowania terenu.

III. Wpływ na finanse publiczne, w tym budżet gminy - zgodnie z prognozą skutków finansowych uchwalenia planu, realizacja ustaleń proponowanych w planie miejscowym jest uzasadniona ekonomicznie. Na terenie objętym ustaleniami planu miejscowego będzie konieczna realizacja przez miasto zadań własnych z zakresu budowy dróg publicznych, sieci wodociągowej i kanalizacyjnej oraz oświetlenia ulicznego, co wynika z prognozy skutków finansowych sporządzonej na potrzeby planu miejscowego.

Procedura sporządzenia planu została przeprowadzona zgodnie z art. 17, 18 i 25 ustawy o planowaniu i zagospodarowaniu przestrzennym i w stosunku do projektu planu przeprowadzono procedurę oceny oddziaływania na środowisko, w związku z powyższym nie ma przeszkód formalno-prawnych do podjęcia uchwały w sprawie uchwalenia miejscowego planu zagospodarowania przestrzennego rejonu „Partyzantów” w Ostrołęce, zgodnie z art. 20 ust.1.

Uchwalenie miejscowego planu zagospodarowania przestrzennego rejonu „Partyzantów” w Ostrołęce pozwoli prowadzić racjonalną gospodarkę przestrzenną na terenie miasta oraz odpowiada aktualnym zapotrzebowaniom funkcjonalno-przestrzennym.

Podsumowując, projekt planu spełnia wymogi merytoryczne i formalne do jego uchwalenia.