

Uchwała Nr 125/XII/2019
Rady Miasta Ostrołęki
z dnia 30 maja 2019 r.

zmieniająca uchwałę w sprawie przystąpienia do sporządzenia miejscowego planu zagospodarowania przestrzennego rejonu „Fieldorfa Nila” w Ostrołęce

Na podstawie art. 18 ust. 2 pkt 5 ustawy z dnia 8 marca 1990 r. o samorządzie gminnym (Dz. U. z 2019 r. poz. 506) oraz art. 14 ust. 1 ustawy z dnia 27 marca 2003 r. o planowaniu i zagospodarowaniu przestrzennym (Dz. U. z 2018 r. poz. 1945, z późn. zm.) Rada Miasta Ostrołęki uchwała, co następuje:

§ 1.

W uchwale Nr 526/LXX/2018 Rady Miasta Ostrołęki z dnia 27 września 2018 r. w sprawie przystąpienia do sporządzenia miejscowego planu zagospodarowania przestrzennego rejonu „Fieldorfa Nila” w Ostrołęce wprowadza się następujące zmiany:

1) § 1 ust. 1 otrzymuje brzmienie:

„1. Przystępuje się do sporządzenia miejscowego planu zagospodarowania przestrzennego rejonu „Fieldorfa Nila” w Ostrołęce, który obejmować będzie teren w ciągu ulicy gen. Augusta Emila Fieldorfa „Nila” (między rondem Romana Dmowskiego a rondem Zbawiciela Świata) oraz teren znajdujący się pomiędzy ulicą Wesołą a ulicą gen. Augusta Emila Fieldorfa „Nila”.”

2) załącznik graficzny zastępuje się załącznikiem graficznym do niniejszej uchwały.

§ 2.

Wykonanie uchwały powierza się Prezydentowi Miasta Ostrołęki.


§ 3.

Uchwała wchodzi w życie z dniem podjęcia.

**Przewodniczący Rady Miasta
Ostrołęki**

Wojciech Zarzycki

Załącznik graficzny
do Uchwały Nr...125/XII/2019.....
Rady Miasta Ostrołki
z dnia..... 30 maja 2019 r.....

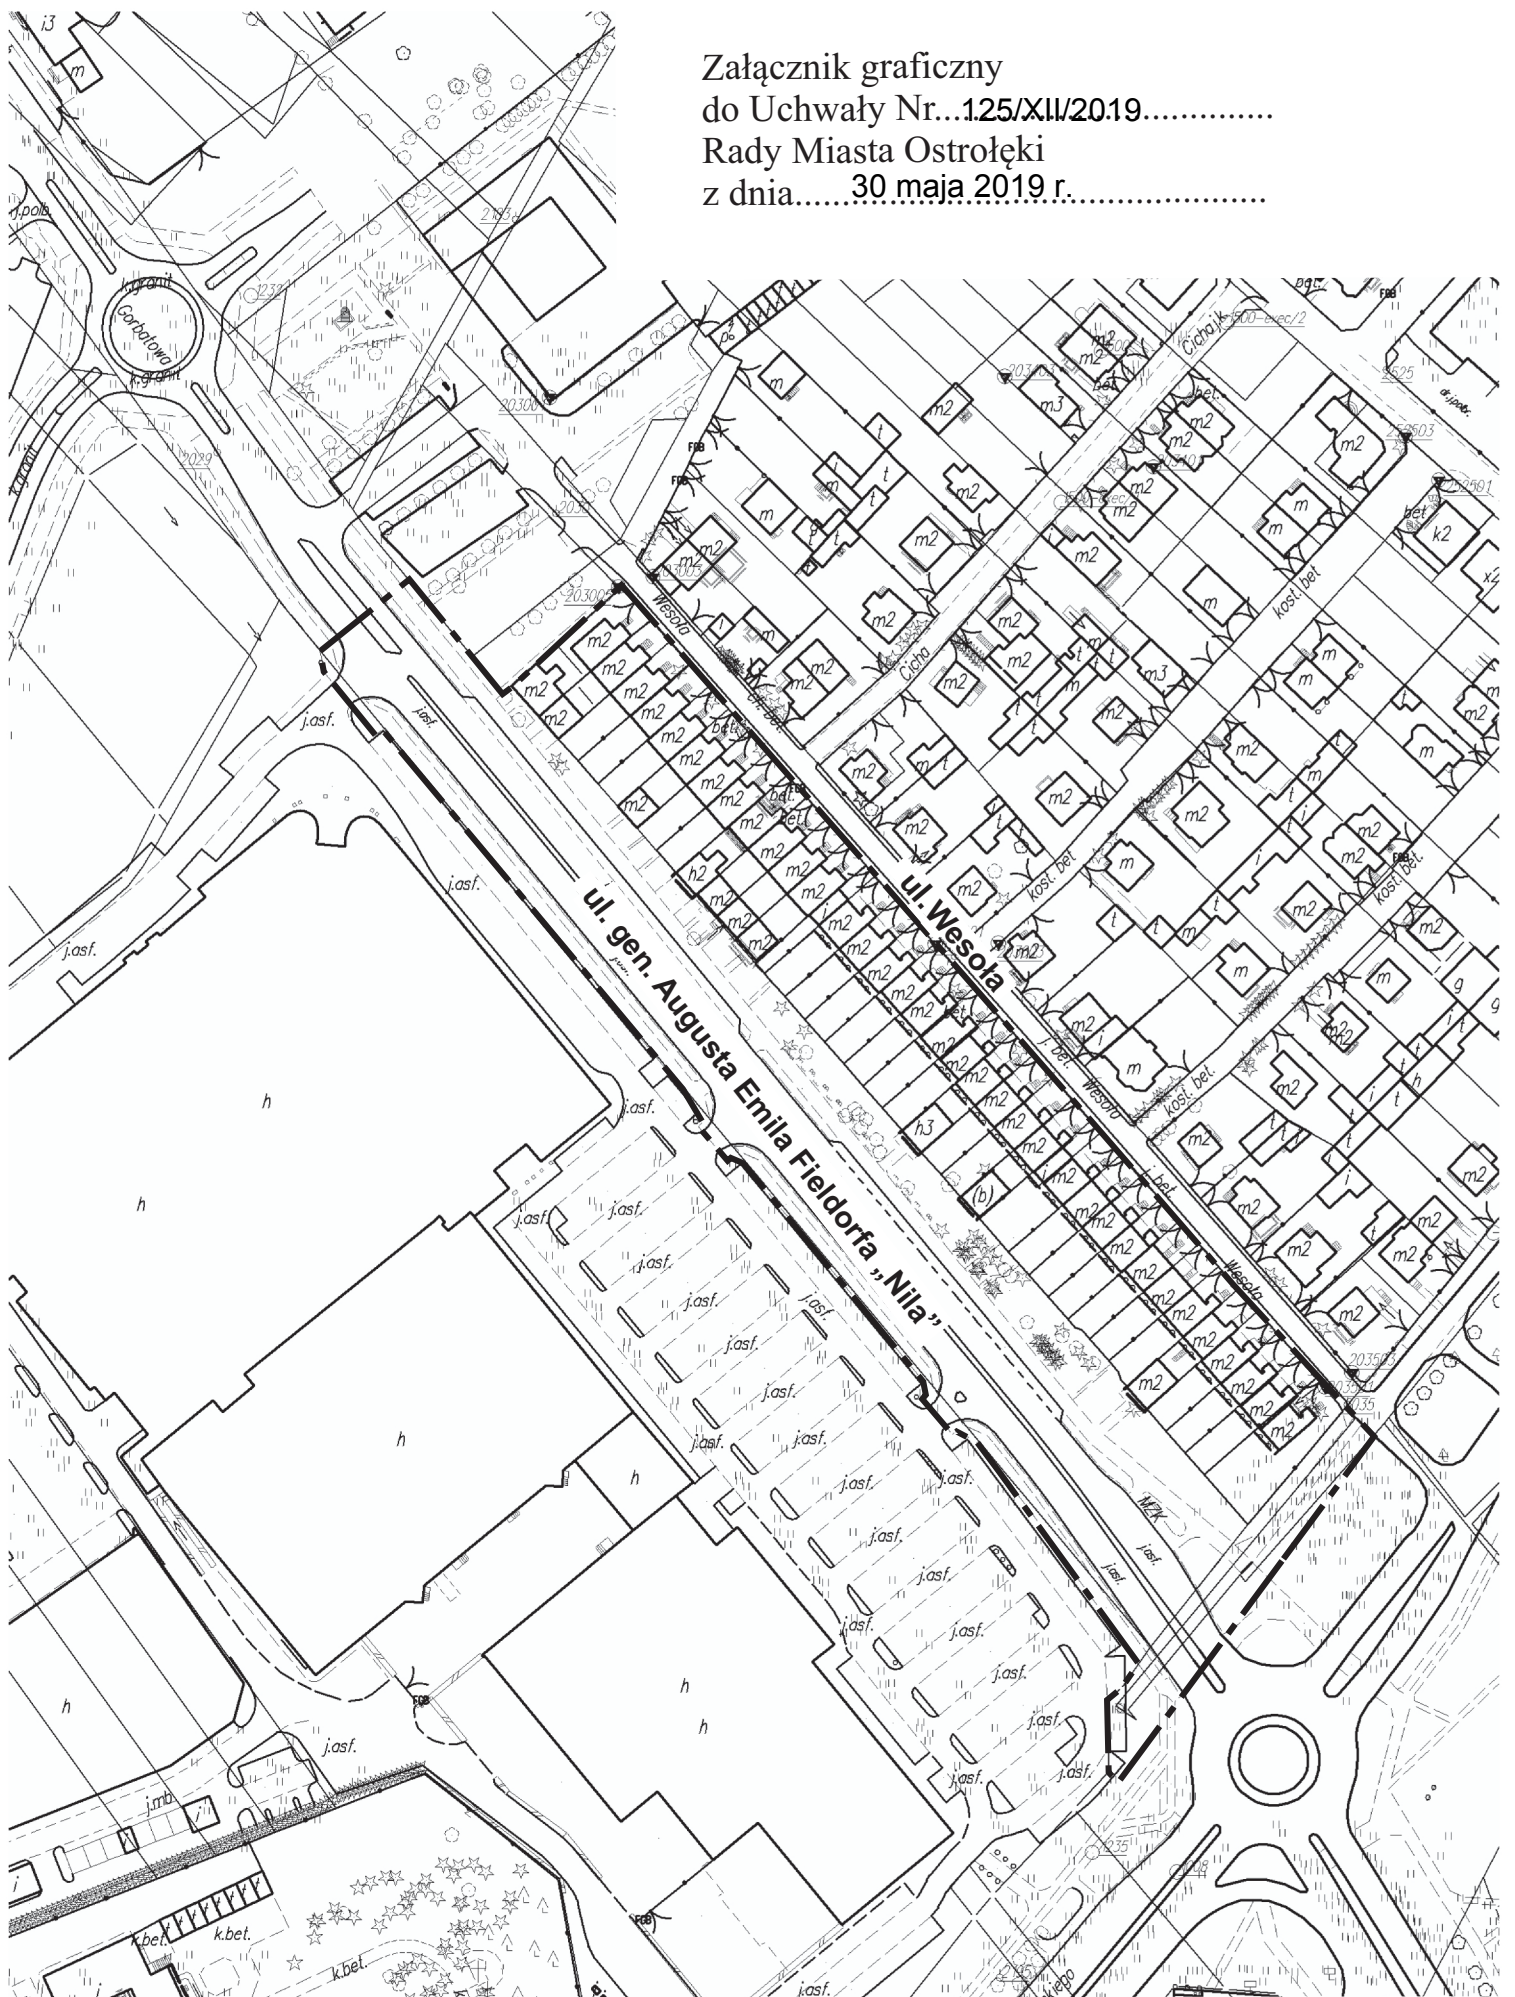

LEGENDA

— — — granica
opracowania