Legenda:

- *Proj. linia kablowa oświetlenia terenu szkoły - YAKXS 5x25mm²*
- *Proj. rura osłonowa typu RHDPE 40/3,7*
- *Proj. latarnia oświetleniowa*
- *Proj. oprawa oświetleniowa typu 16 LEDs 500mA*
- *Proj. rura osłonowa typu DVR 75*
- *Proj. rura osłonowa typu SRS 75*
- *Proj. rura osłonowa dwudzielna typu A 110 PS*
- *Dł. odcinka [m] / dł. kabla [m] + zapas [m]*
- *Numer latarni ośw. uliczn.: 26, numer fazy: 3 i 1*
- *Rozbiórka ist. urządzeń oświetlenia ulicznego*

Ist. rozdzielnica oświetleniowa "RO"
Ist. maszt ośw. nr S16
SRS 110 l=13m (przecisk)
l=19+6
Rozbiórka słupa ośw. z dwoma oprawami
25L
RHDPE 40 l=34m
A 110 PS l=3m
A4 l=11+6
RHDPE 40 l=33m
26L
R<30Ω
2 x DVR 75 l=1,5m
l=11,5+6
l=21+6
27L
SRS 110 l=15,5m
2 x DVR 75 l=3m
RHDPE 40 l=36m
28L
DVR 75 l=12m
l=13,5+6
30L
DVR 75 l=11m
l=19+6
Rozbiórka słupa ośw. z oprawą
DVR 75 l=2,5m
29L
l=20+6
DVR 75 l=18m
31L
R<30Ω
50002/5
50003/2
50008
50006
50007
50005
50009
50010
50021
5280671
5280676
52806/352806/5
5280673
5280674
piasek
bet.
k.bet.
poliuretan
ch. k.bet.
j.asf.
polbruk
ch. kp
j. kp
Inwalidów Wojennych
Przedwiośnie
nieczynny

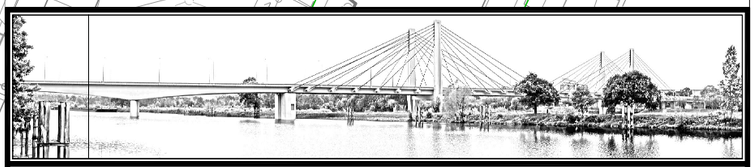

TRAFFIC droga ku przyszłości

"TRAFFIC" PRACOWNIA PROJEKTOWA DRÓG I MOSTÓW MACIEJ GIERS
07 -410 OSTROŁĘKA, UL. GEN. STEFANA ROWECKIEGO "GROTA" 9/1
kom. 510-168-863, NIP 758-210-24-68, Regon 141928879

inwestor: PREZYDENT MIASTA OSTROŁĘKI Plac Gen. Józefa Bema 1 07-400 Ostrołęka	inwestycja: Dziedziniec wraz z zagospodarowaniem terenu i małą sceną w Zespole Szkół Zawodowych nr 1	skala: 1:500 data opracowania: 05.2019

stadium: **PROJEKT WYKONAWCZY**

lokalizacja: Dziedziniec oraz mała scena na terenie Zespołu Szkół Zawodowych Nr 1 w Ostrołęce, Osiedle Śródmieście II, działka o nr ew. 50009, obręb ewidencyjny 0005, jednostka ewidencyjna 146101_1 Miasto Ostrołęka

temat projektu: Budowa oświetlenia terenu szkoły w ramach zadania pn.: "Dziedziniec wraz z zagospodarowaniem terenu i małą sceną w Zespole Szkół Zawodowych nr 1"

nazwa rysunku:	nr rysunku:	stron:
BUDOWA OŚWIETLENIA TERENU SZKOŁY	E2	1

Zastrzega się wszelkie prawa wynikające z Ustawy o prawie autorskim. Rysunek niniejszy nie może być w całości lub w części przerysowany, uzupełniony lub odstąpiony komukolwiek, bez pisemnej zgody firmy: "TRAFFIC" - Pracownia Projektowa Dróg i Mostów Maciej Giers

ZESPÓŁ PROJEKTOWY

branża	funkcja	imię i nazwisko	nr uprawnień	podpis
ELEKTRYCZNA	projektant	mgr inż. Robert Jędrzejczyk	MAZ/0261/POOE/14	
	opracował	mgr inż. Adrian Prusaczyk		