


LEGENDA:

Oprawa stylizowana typ 16 LEDs 500mA, 30W, Φmin.lampy=3400lm

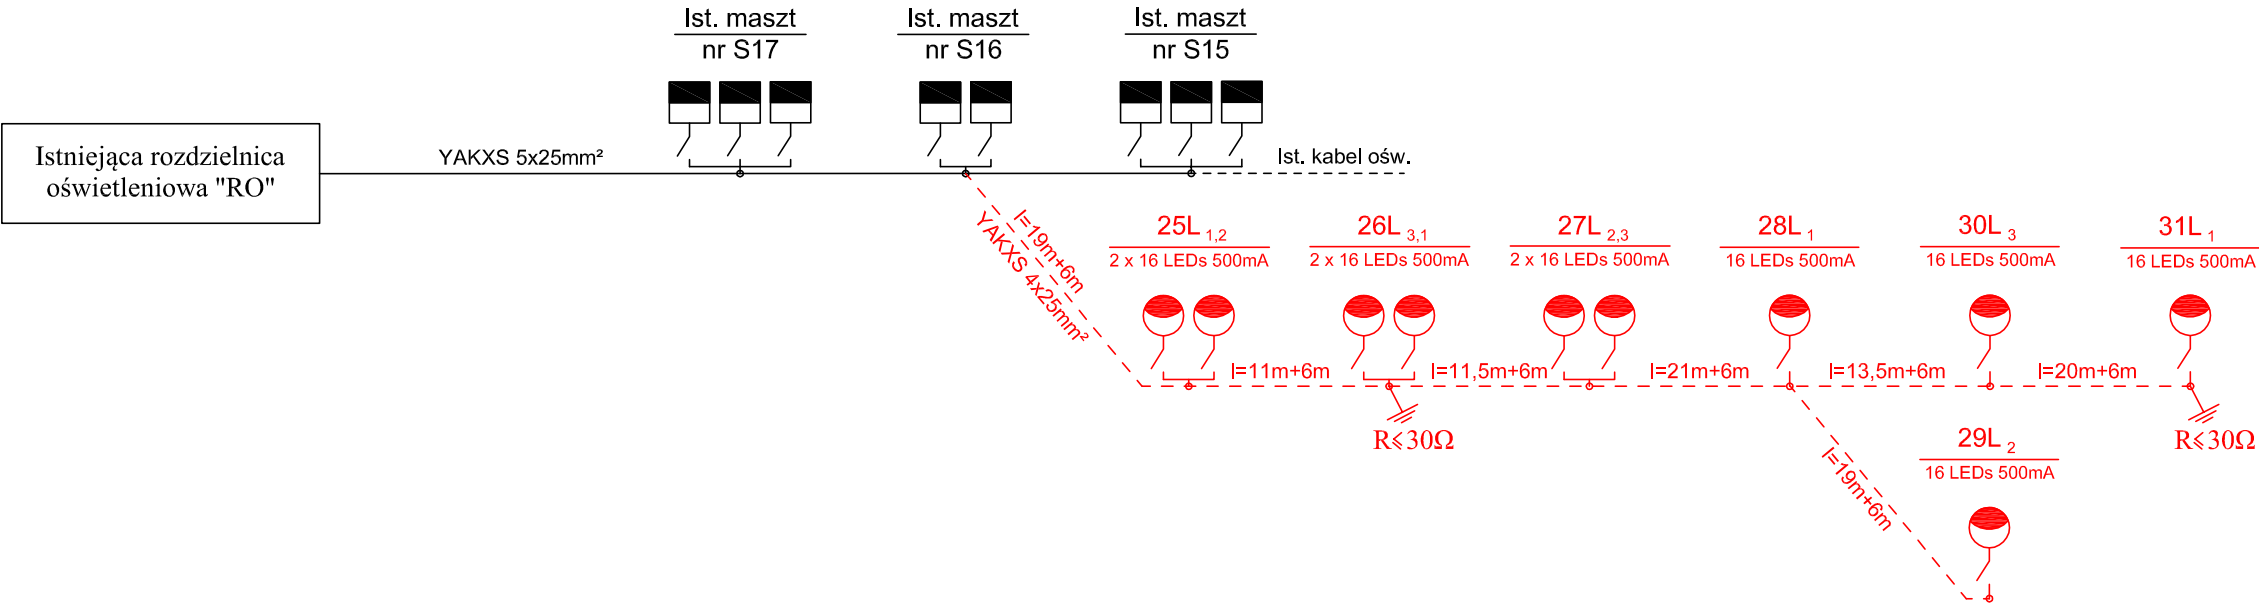

"TRAFFIC" PRACOWNIA PROJEKTOWA DRÓG I MOSTÓW MACIEJ GIERS  
07 -410 OSTROŁĘKA, UL. GEN. STEFANA ROWECKIEGO "GROTA" 9/1  
kom. 510-168-863, NIP 758-210-24-68, Regon 141928879

inwestor:  
PREZYDENT MIASTA OSTROŁĘKI  
Plac Gen. Józefa Bema 1  
07-400 Ostrołęka

inwestycja:  
Dziedziniec wraz z zagospodarowaniem terenu  
i matą sceną w Zespole Szkół Zawodowych nr 1

skala:  
b/s

data opracowania:  
05.2019

stadium:  
PROJEKT WYKONAWCZY

lokalizacja:  
Dziedziniec oraz mata scena na terenie Zespołu Szkół Zawodowych Nr 1 w Ostrołęce, Osiedle Śródmieście II,  
działka o nr ew. 50009, obręb ewidencyjny 0005, jednostka ewidencyjna 146101\_1 Miasto Ostrołęka

temat projektu:  
Budowa oświetlenia terenu szkoły w ramach zadania pn.: "Dziedziniec wraz z  
zagospodarowaniem terenu i matą sceną w Zespole Szkół Zawodowych nr 1"

nazwa rysunku:  
SCHEMAT IDEOWY OŚWIETLENIA TERENU SZKOŁY

nr rysunku:  
E3

stron:  
1

Zastrzega się wszelkie prawa wynikające z Ustawy o prawie autorskim. Rysunek niniejszy nie może być w całości lub w części przerysowany,  
uzupełniony lub odstępiony komukolwiek, bez pisemnej zgody firmy: "TRAFFIC" – Pracownia Projektowa Dróg i Mostów Maciej Giers

ZESPÓŁ PROJEKTOWY				
branża	funkcja	imię i nazwisko	nr uprawnień	podpis
ELEKTRYCZNA	projektant	mgr inż. Robert Jędrzejczyk	MAZ/0261/P00E/14	
	opracował	mgr inż. Adrian Prusaczyk		