



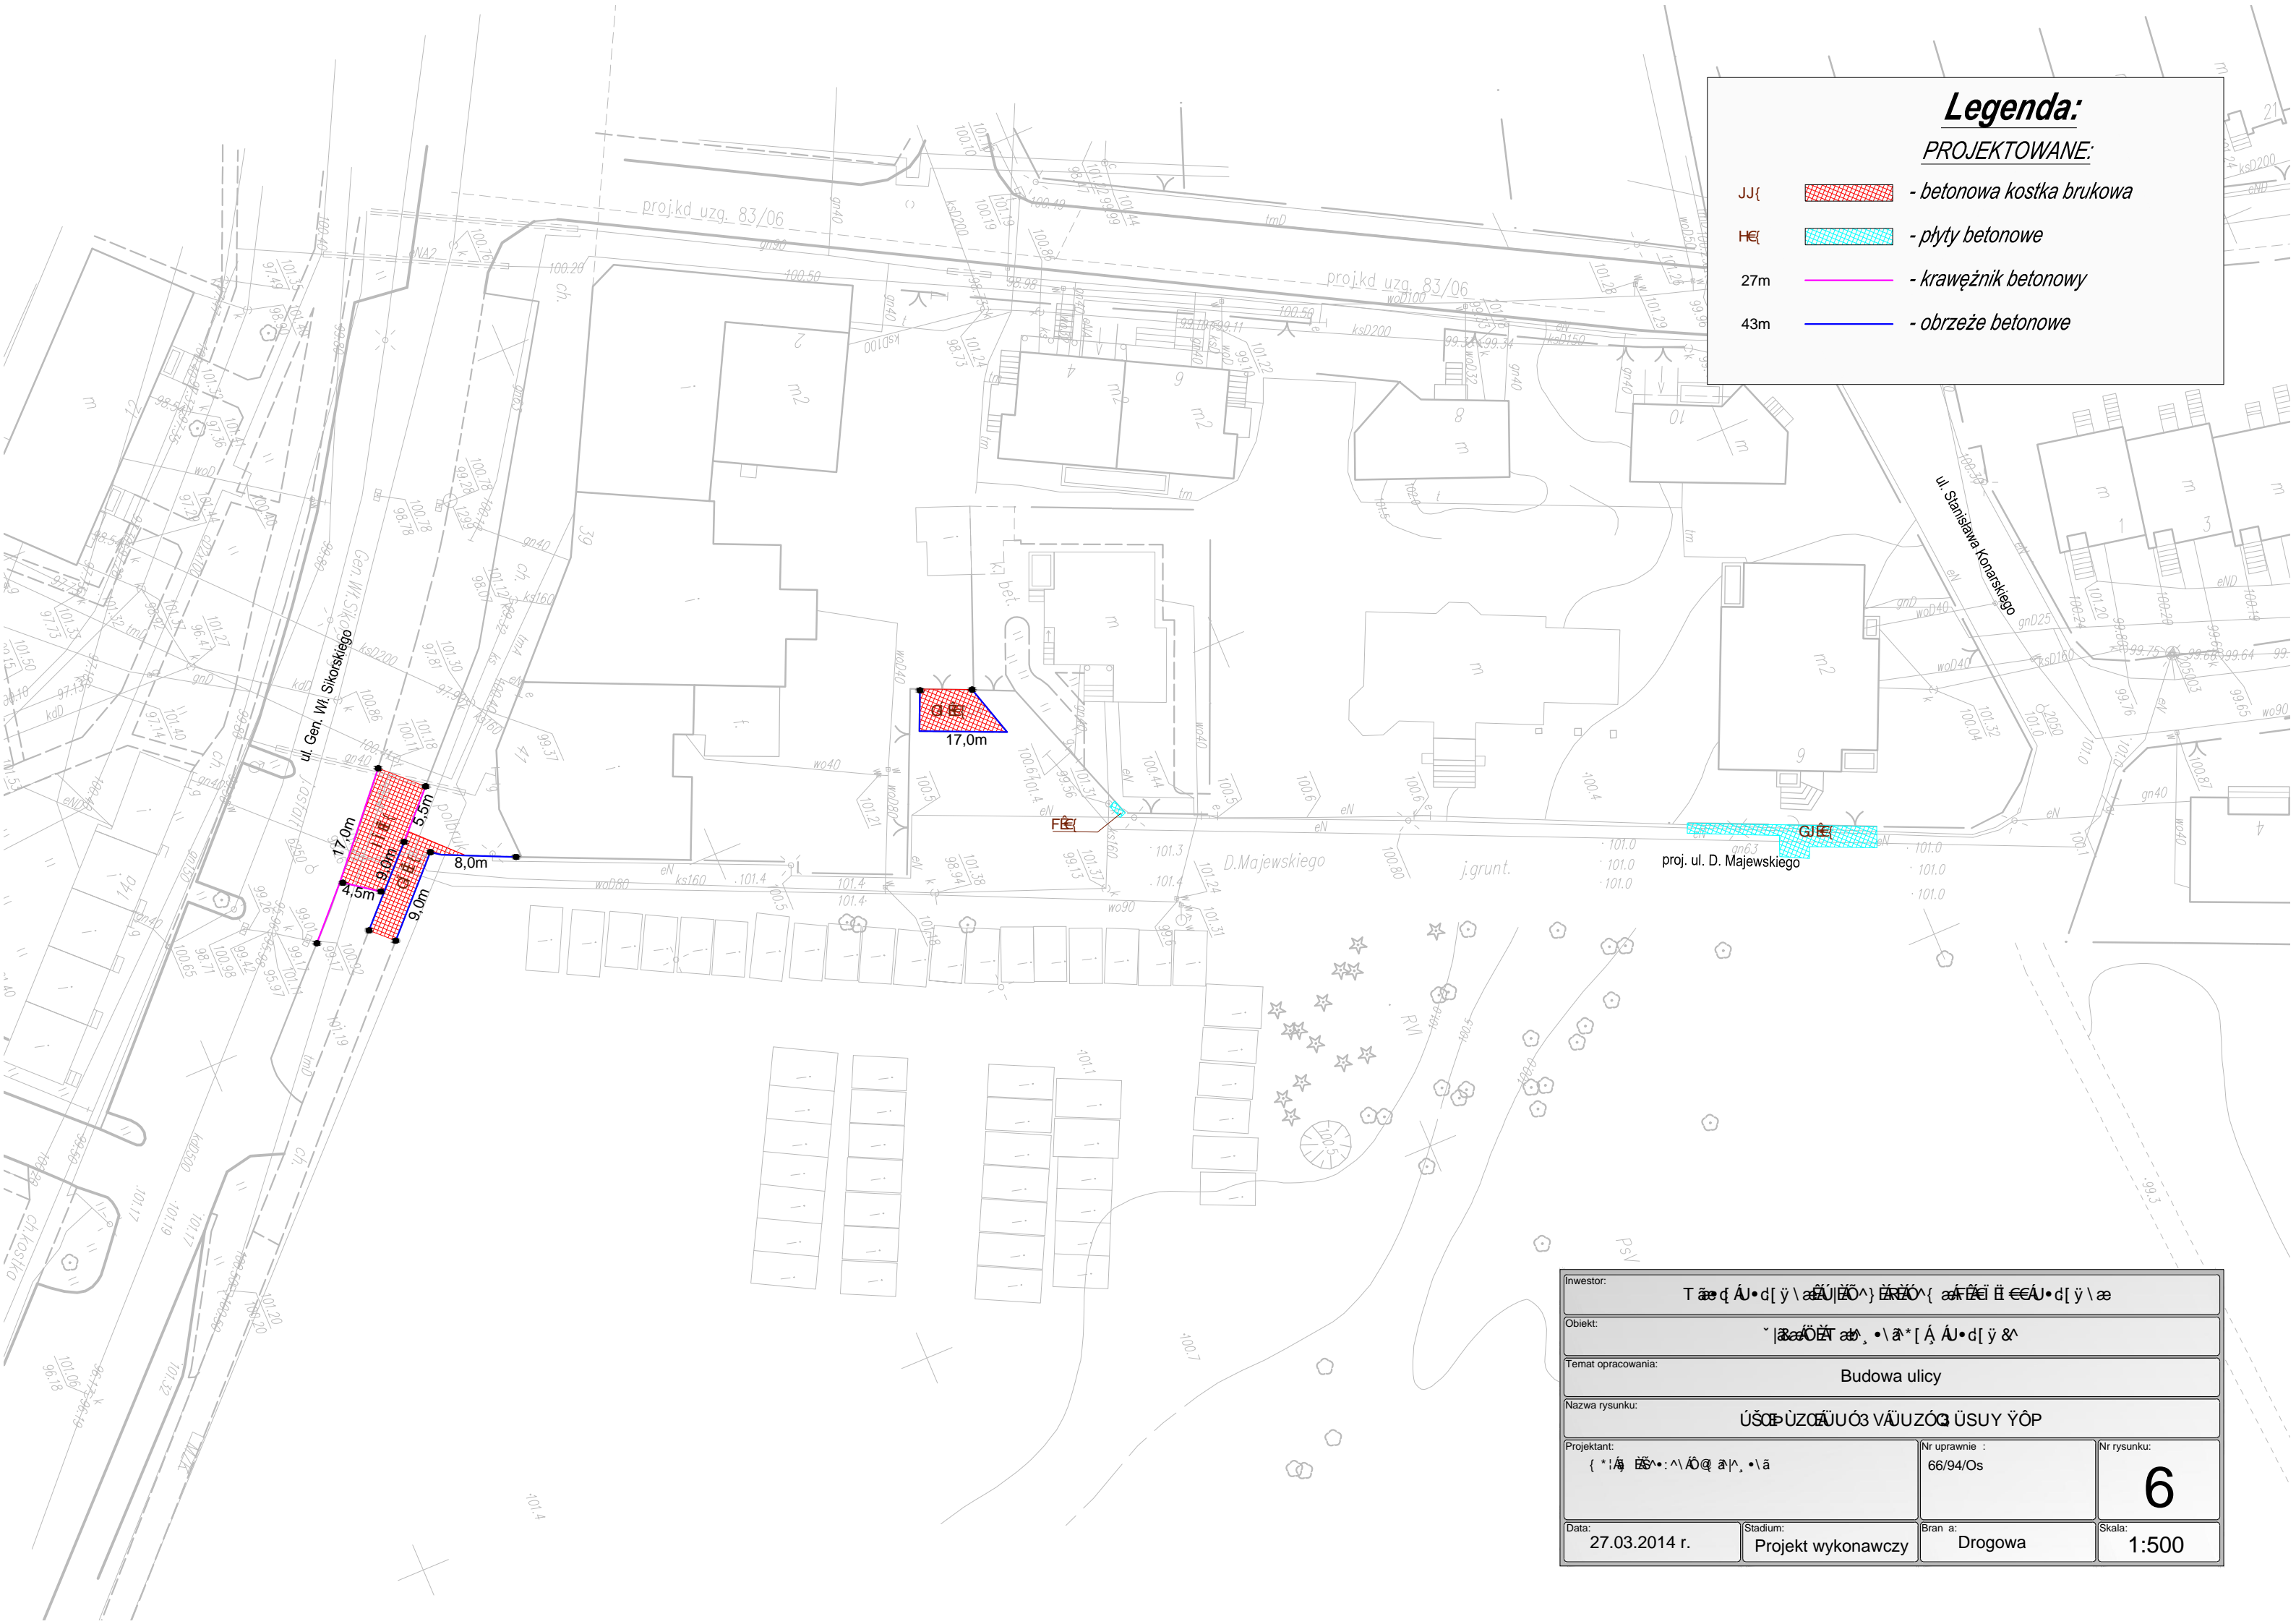


PROJEKTOWANE:

JJ( - *betonowa kostka brukowa*
 HE( - *płyty betonowe*
 27m  - *krawężnik betonowy*
 43m  - *obrzeże betonowe*



Inwestor:			
T			
Objekt:			
B			
Temat opracowania:			
Budowa ulicy			
Nazwa rysunku:			
U			
Projektant:		Nr uprawnie :	
{		66/94/Os	
		6	
Data:	Stadium:	Bran a:	Skala:
27.03.2014 r.	Projekt wykonawczy	Drogowa	1:500