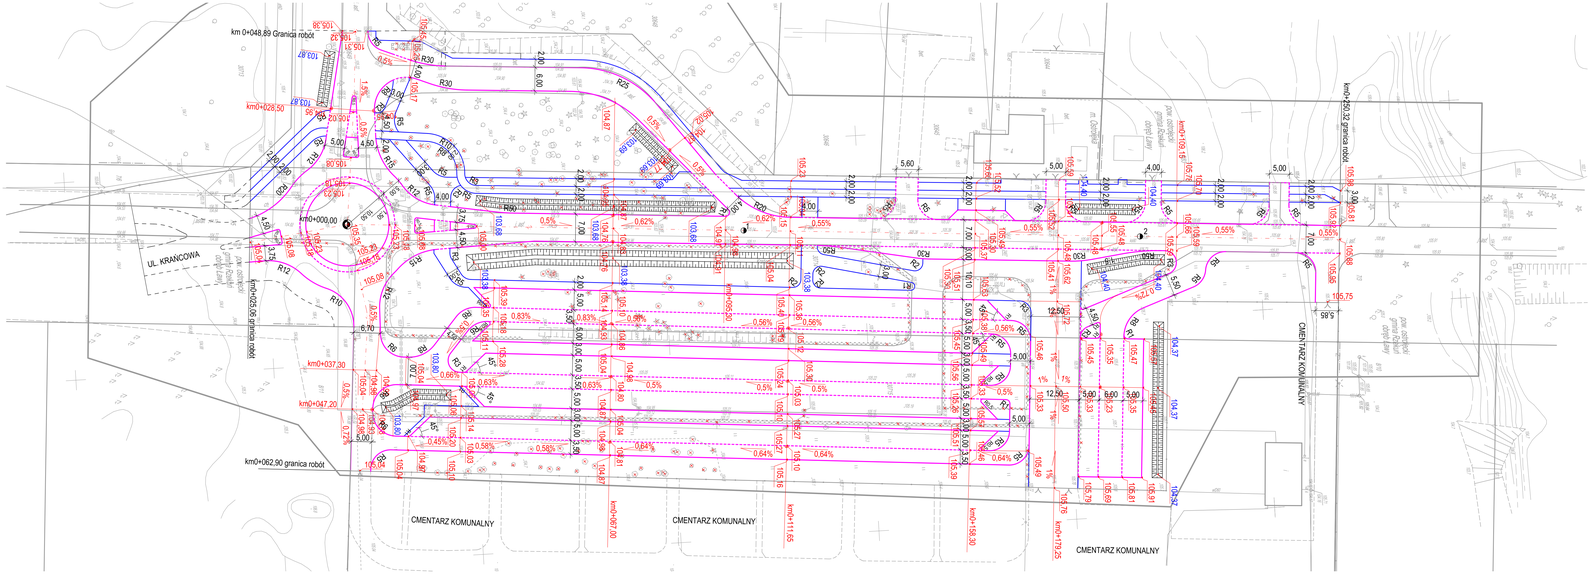
km 0+048,89 Granica robót
km0+028,50
km0+000,00
km0+025,69 granica robót
km0+037,30
km0+047,20
km0+062,90 granica robót
km2+250,32 granica robót
km2+179,25
UL. KRANCOWA
CMENTARZ KOMUNALNY
CMENTARZ KOMUNALNY
CMENTARZ KOMUNALNY
CMENTARZ KOMUNALNY
km0+095,20
km0+097,00
km0+111,65
km0+158,30
km0+159,15
R30
R25
R20
R15
R12
R10
R5
R30
R20
R15
R12
R10
R5
R20
R5
R20
R5
R20