


## PROFIL PODŁUŻNY - ODCINEK A-B

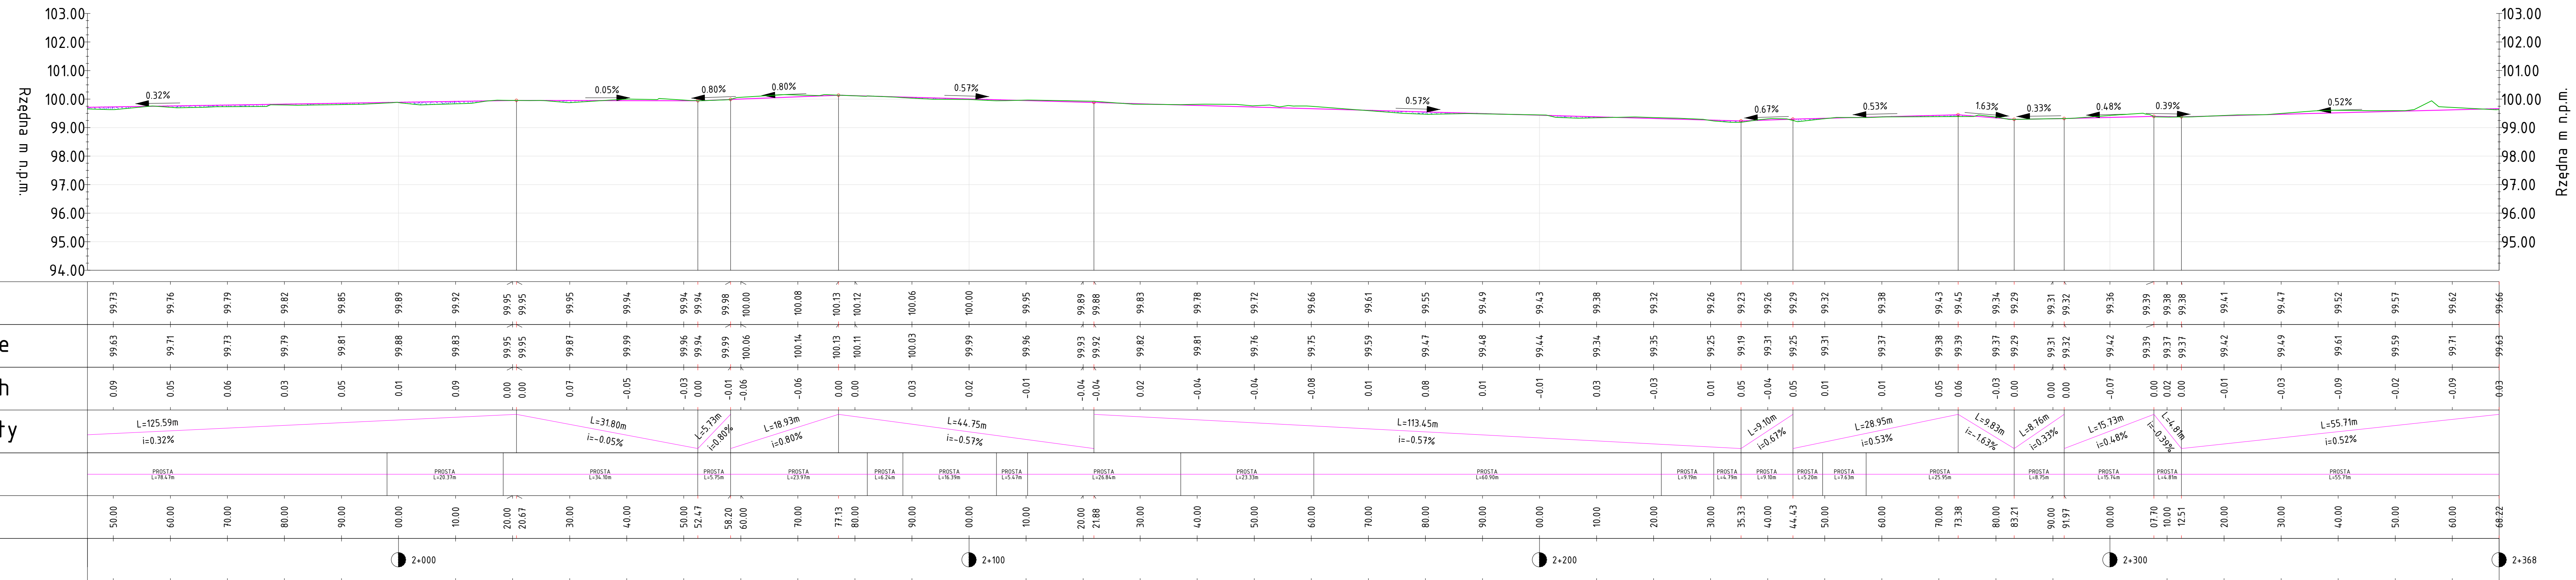

BIURO PROJEKTOWE:

**STER  
BUD**

**STERBUD S.C.**

07-401 OSTROŁĘKA  
UL. I. ARMII W.P. 21  
tel. 29-760-43-38  
tel/fax 29-769-10-75  
e-mail: [biuro.projektowe@sterbud.com.pl](mailto:biuro.projektowe@sterbud.com.pl)

ZESPÓŁ PROJEKTOWY:		
IMIE, NAZWISKO, NR UPRAWNIENI:	SPECJALNOŚĆ:	PÓDPIS:
PROJEKTANT: <b>Dorota Szymańska</b> <i>Wa/223/02</i> ASYSTENT PROJEKTANTA: <b>Łukasz Białobrzewski</b>	DROGOWA    DROGOWA	

FAZA:

PROJEKT BUDOWLANY

---

INWESTOR:

MIASTO OSTROŁĘKA  
ul. Plac gen. J. Bema 1  
07-400 Ostrołęka

NAZWA:

PRZEBUDOWA PASA DROGOWEGO  
DROGI KRAJOWEJ NR 61 W OSTROŁĘCE  
POLEGAJĄCA NA BUDOWIE I PRZEBUDOWIE  
CIĄGU PIESZO - ROWEROWEGO

# PROFIL PODŁUŻNY

## ODCINEK A-B

UWAGA:  
Odtwarzanie rysunków, w całości lub w części, może nastąpić  
wyłącznie za zgodą firmy: STERBUD.