


PROFIL PODŁUŻNY - ODCINEK E-F

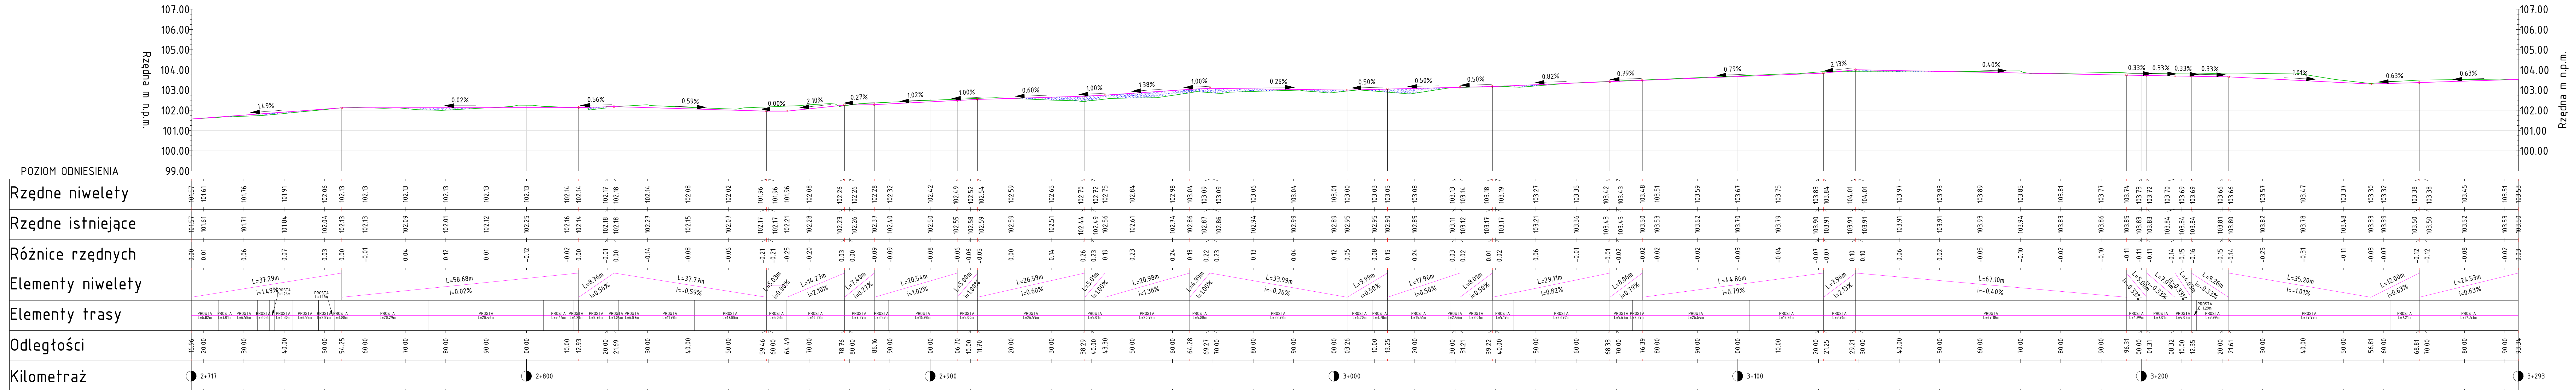

BIURO PROJEKTOWE:
STERBUD S.C.
07-401 OSTROŁĘKA
UL. I. ARMII W.P. 21
tel. 29-760-43-38
tel/fax 29-769-10-75
e-mail: biuro.projektowe@sterbud.com.pl

ZESPÓŁ PROJEKTOWY:
IMIE, NAZWISKO, NR UPRAWNIENI
PROJEKTANT:
Dorota Szmańska
Wa/223/02
ASYSTENT PROJEKTANTA:
Łukasz Białoobrzewski

SPECJALNOŚĆ:
DROGOWA
DROGOWA

PODPIS:

FAZA:
PROJEKT BUDOWLANY

INWESTOR:
MIASTO OSTROŁĘKA
ul. Plac gen. J. Bema 1
07-400 Ostroteka

NAZWA:
PRZEBUDOWA PASA DROGOWEGO
DROGI KRAJOWEJ NR 61 W OSTROŁĘCE
POLEGAJĄCA NA BUDOWIE I PRZEBUDOWIE
CIĄGU PIESZO - ROWEROWEGO

TYTUŁ RYSUNKU:
PROFIL PODŁUŻNY
ODCINEK E-F

SKALA:
1:100/500

DATA:
lipiec 2015

PLIK NR:
DR/01C

RYSunek NR:
DR/01C

UWAGA:
Otwieranie rysunków, w całości lub w części, może nastąpić
wyłącznie za zgodą firmy: STERBUD.