


Projekt plastyczny wnętrza/ MULTICENTRUM/ PARTER.  
Rzut z propozycją zmian w zakresie budowlanym.  
skala 1:50

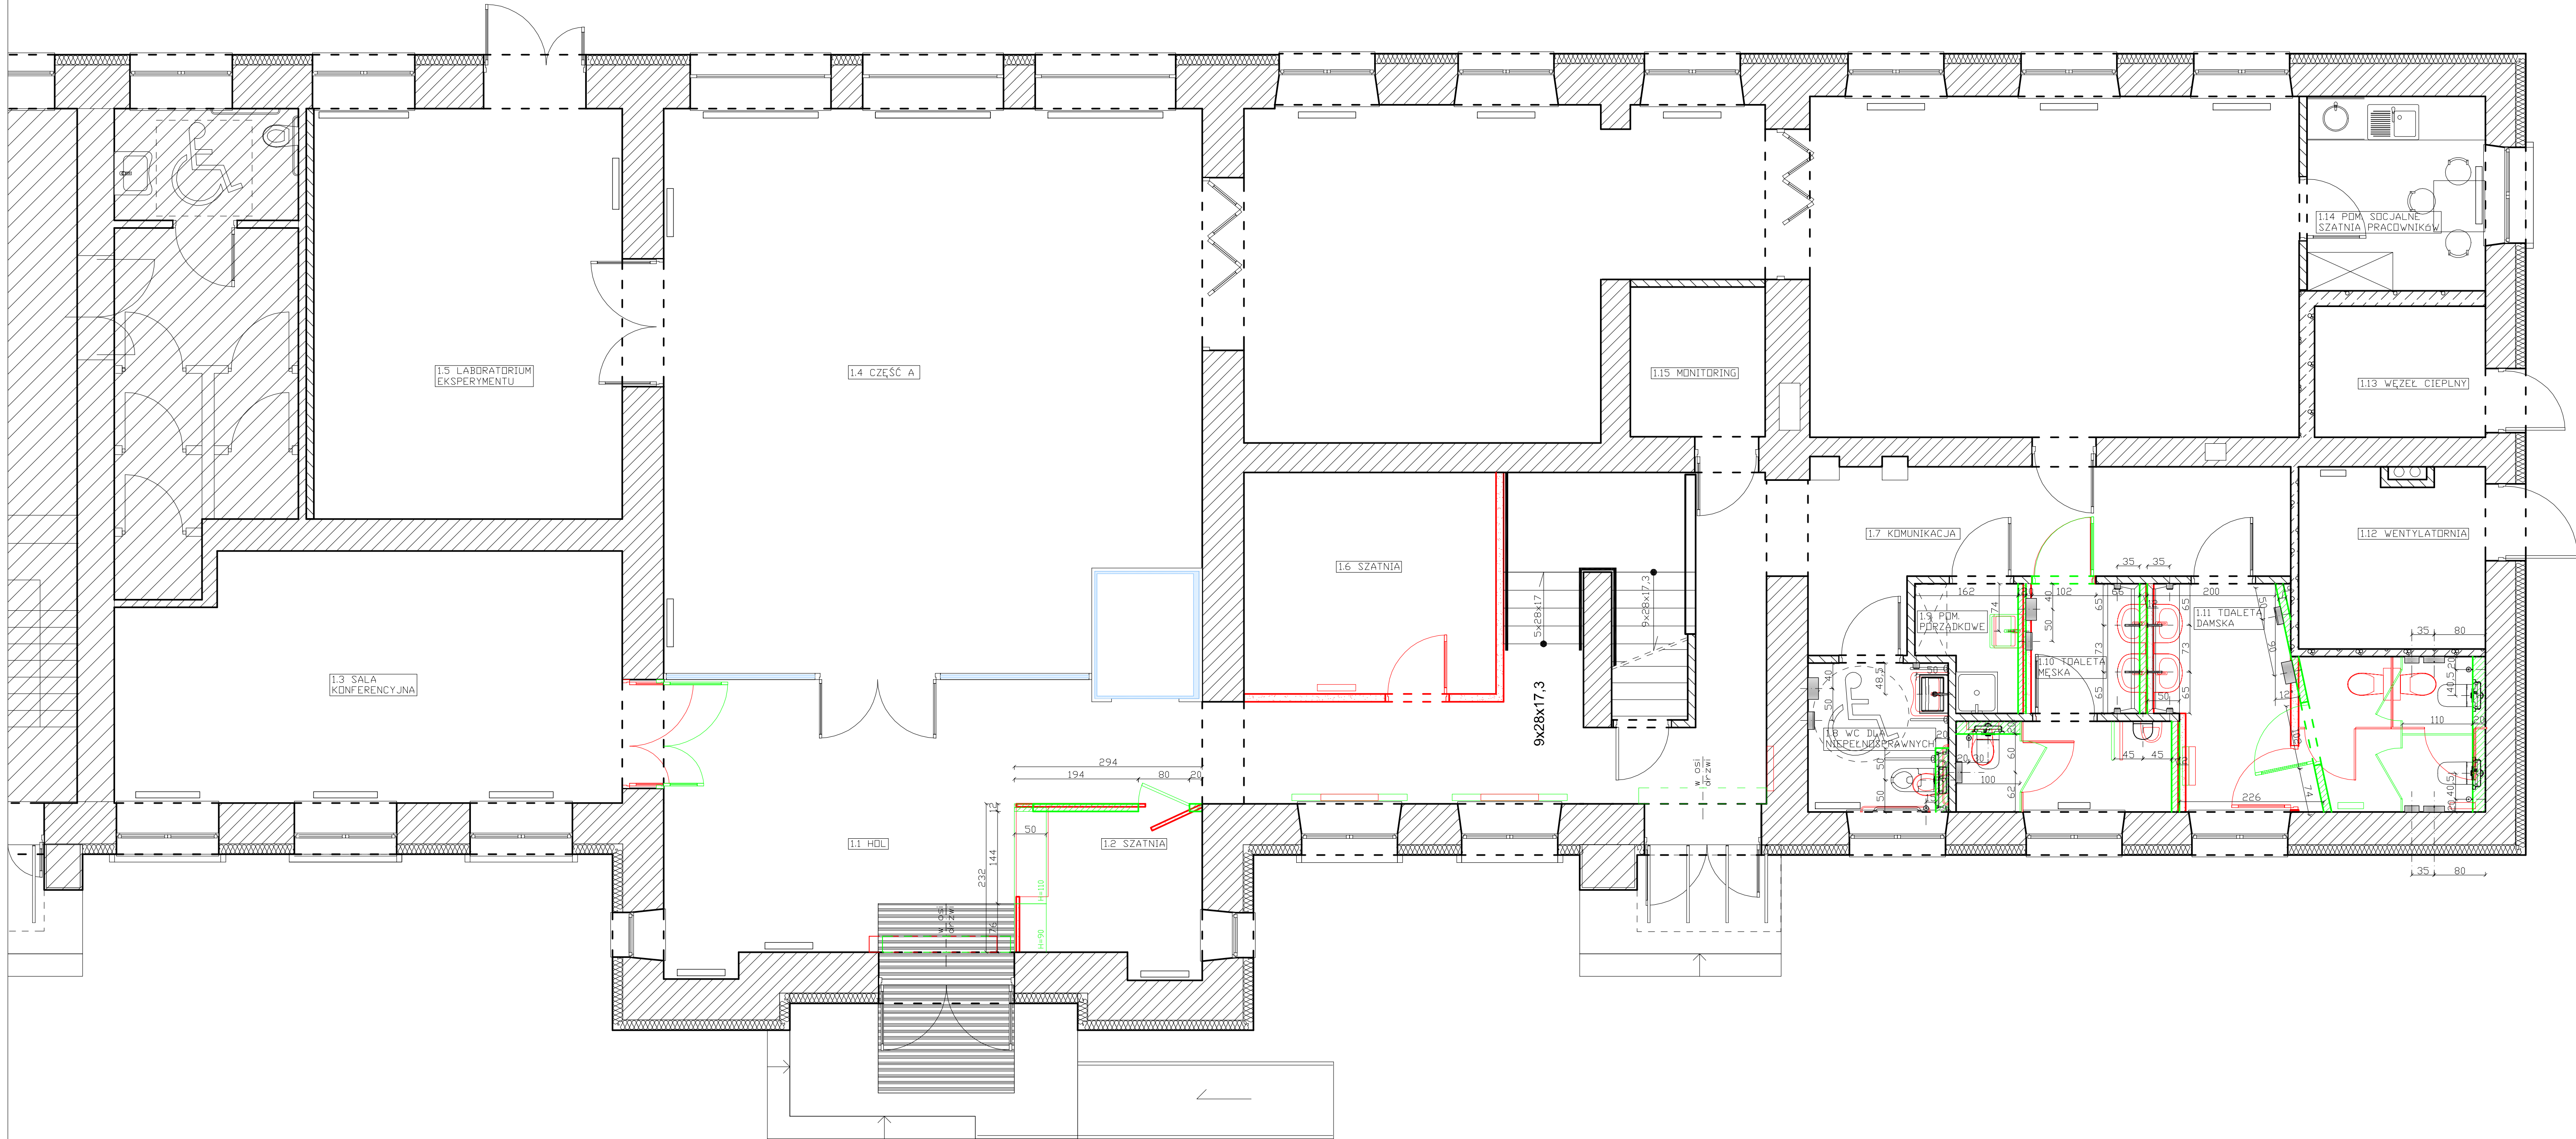

LEGENDA

- ściany  
nowoprojektowane
- ściany  
do wyburzenia

1.8 TOAILETA DLA  
NIEPEŁNOSPRAWNYCH

Miska wc podwieszana  
F. Roca  
s. Dostępna łazienka,  
A346237000  
Wymiary: 36x70 cm  
Szt. 1

Stelaż podtynkowy do  
uchwytych wysięgnikowych  
F. Geberit  
s. DuoFix H112, 111.375.005  
Szt. 1

Przycisk spłukujący  
F. Geberit  
s. Signa 20, 115.882.KJ1  
Wymiary: 24,6x16,4 cm  
Kolor: biały  
Szt. 1

Uchwyty prosty  
F. Luxum  
s. Dostępna łazienka,  
A816929001  
Wymiary: 78 cm  
Szt. 1

Uchwyt ścienny składany  
F. Roca  
s. Dostępna łazienka,  
A816933001  
Wymiary: 80 cm  
Szt. 1

Unywalka ścienna  
F. Roca  
s. Dostępna łazienka,  
A368P99000  
Wymiary: 60x45 cm  
Szt. 1

Bateria unywalkowa  
ścienna, bezdotykowa  
F. Roca  
s. Loft-E, A5A5643C00  
Wymiary: dł. 20,3 cm  
Szt. 1

Uchwyt ścienny składany  
F. Roca  
s. Dostępna łazienka,  
A816933001  
Wymiary: 60 cm  
Szt. 2

Dozownik mydła  
F. Merida  
s. Stella Mini, DSM 102, stal  
mat  
Wymiary: 10x7,5xh. 19 cm  
Szt. 2

Pojemnik na papier  
toaletowy  
F. Merida  
s. Stella Duo, BSM 202,  
stal mat  
Wymiary: 32,5x9,5xh. 28,5  
cm  
Szt. 2

Szczotka do wc, mocowana  
do ściany  
F. Merida  
s. SZ175  
Wymiary: 8x10,1xh. 39 cm  
Szt. 2

Suszarka do rąk  
F. Merida  
s. Slimstar, EIM105, stal  
mat  
Wymiary: 27,5x10xh. 29 cm  
Szt. 1

Kosz z uchyną pokrywą  
F. Merida  
s. Stella, KSM201, stal mat  
Wymiary: 33,4x16,5xh. 59,5  
cm  
Szt. 1

1.10 TOAILETA MĘSKA

Miska wc podwieszana z  
powłoką MaxiClean  
F. Roca  
s. Gap, A34647700M  
Wymiary: 54x35 cm  
Szt. 2

Stelaż podtynkowy  
F. Geberit  
s. DuoFix Omega H112,  
111.060.001  
Szt. 2

Przycisk spłukujący  
F. Geberit  
s. Omega 60, 115.081.S11  
Wymiary: 18,4x11,4 cm  
Kolor: biały  
Szt. 2

Unywalka wykonana na  
zamówienie pod wymiar  
F. Luxum  
Wymiary: 50x203 cm  
Szt. 1

Bateria unywalkowa  
ścienna, bezdotykowa  
F. Roca  
s. Loft-E, A5A5643C00  
Wymiary: dł. 20,3 cm  
Szt. 2

Pisuar z pokrywą  
walcopadająca  
F. Roca  
s. Nexo, A35364K000  
Wymiary: 28x31 cm  
Szt. 1

Przycisk spłukujący do  
pisuaru  
F. Geberit  
s. Signa 10, 116.015.KJ1  
Wymiary: 13x13 cm  
Kolor: biały  
Szt. 1

Przegroda pisuarowa  
F. Kabis  
s. Kabis Light, 1 kabina w  
układzie zamkniętym  
Wymiary: 148xh. 200 cm  
Szt. 1

Dozownik mydła  
F. Merida  
s. Stella Mini, DSM 102, stal  
mat  
Wymiary: 10x7,5xh. 19 cm  
Szt. 2

Pojemnik na papier  
toaletowy  
F. Merida  
s. Stella Duo, BSM 202,  
stal mat  
Wymiary: 32,5x9,5xh. 28,5  
cm  
Szt. 2

Szczotka do wc, mocowana  
do ściany  
F. Merida  
s. SZ175  
Wymiary: 8x10,1xh. 39 cm  
Szt. 2

Suszarka do rąk  
F. Merida  
s. Slimstar, EIM105, stal  
mat  
Wymiary: 27,5x10xh. 29 cm  
Szt. 1

Kosz z uchyną pokrywą  
F. Merida  
s. Stella, KSM201, stal mat  
Wymiary: 33,4x16,5xh. 59,5  
cm  
Szt. 1

1.11 TOAILETA DAMSKA

Miska wc podwieszana z  
powłoką MaxiClean  
F. Roca  
s. Gap, A34647700M  
Wymiary: 54x35 cm  
Szt. 2

Stelaż podtynkowy  
F. Geberit  
s. DuoFix Omega H112,  
111.060.001  
Szt. 2

Przycisk spłukujący  
F. Geberit  
s. Omega 60, 115.081.S11  
Wymiary: 18,4x11,4 cm  
Kolor: biały  
Szt. 2

Unywalka wykonana na  
zamówienie pod wymiar  
F. Luxum  
Wymiary: 50x203 cm  
Szt. 1

Bateria unywalkowa  
ścienna, bezdotykowa  
F. Roca  
s. Loft-E, A5A5643C00  
Wymiary: dł. 20,3 cm  
Szt. 2

Kabiny sanitarne  
F. Kabis  
s. Kabis Light, 2 kabiny w  
układzie zamkniętym  
Wymiar łączny: 243x110xh.  
200 cm  
Szt. 1

Dozownik mydła  
F. Merida  
s. Stella Mini, DSM 102, stal  
mat  
Wymiary: 10x7,5xh. 19 cm  
Szt. 2

Pojemnik na papier  
toaletowy  
F. Merida  
s. Stella Duo, BSM 202,  
stal mat  
Wymiary: 32,5x9,5xh. 28,5  
cm  
Szt. 2

Szczotka do wc, mocowana  
do ściany  
F. Merida  
s. SZ175  
Wymiary: 8x10,1xh. 39 cm  
Szt. 2

Suszarka do rąk  
F. Merida  
s. Slimstar, EIM105, stal  
mat  
Wymiary: 27,5x10xh. 29 cm  
Szt. 1

Kosz z uchyną pokrywą  
F. Merida  
s. Stella, KSM201, stal mat  
Wymiary: 33,4x16,5xh. 59,5  
cm  
Szt. 1

Kosz do damskich toilet  
F. Merida  
s. Stella, KSM301, stal mat  
Wymiary: 22,5x10xh. 26 cm  
Szt. 2