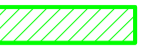

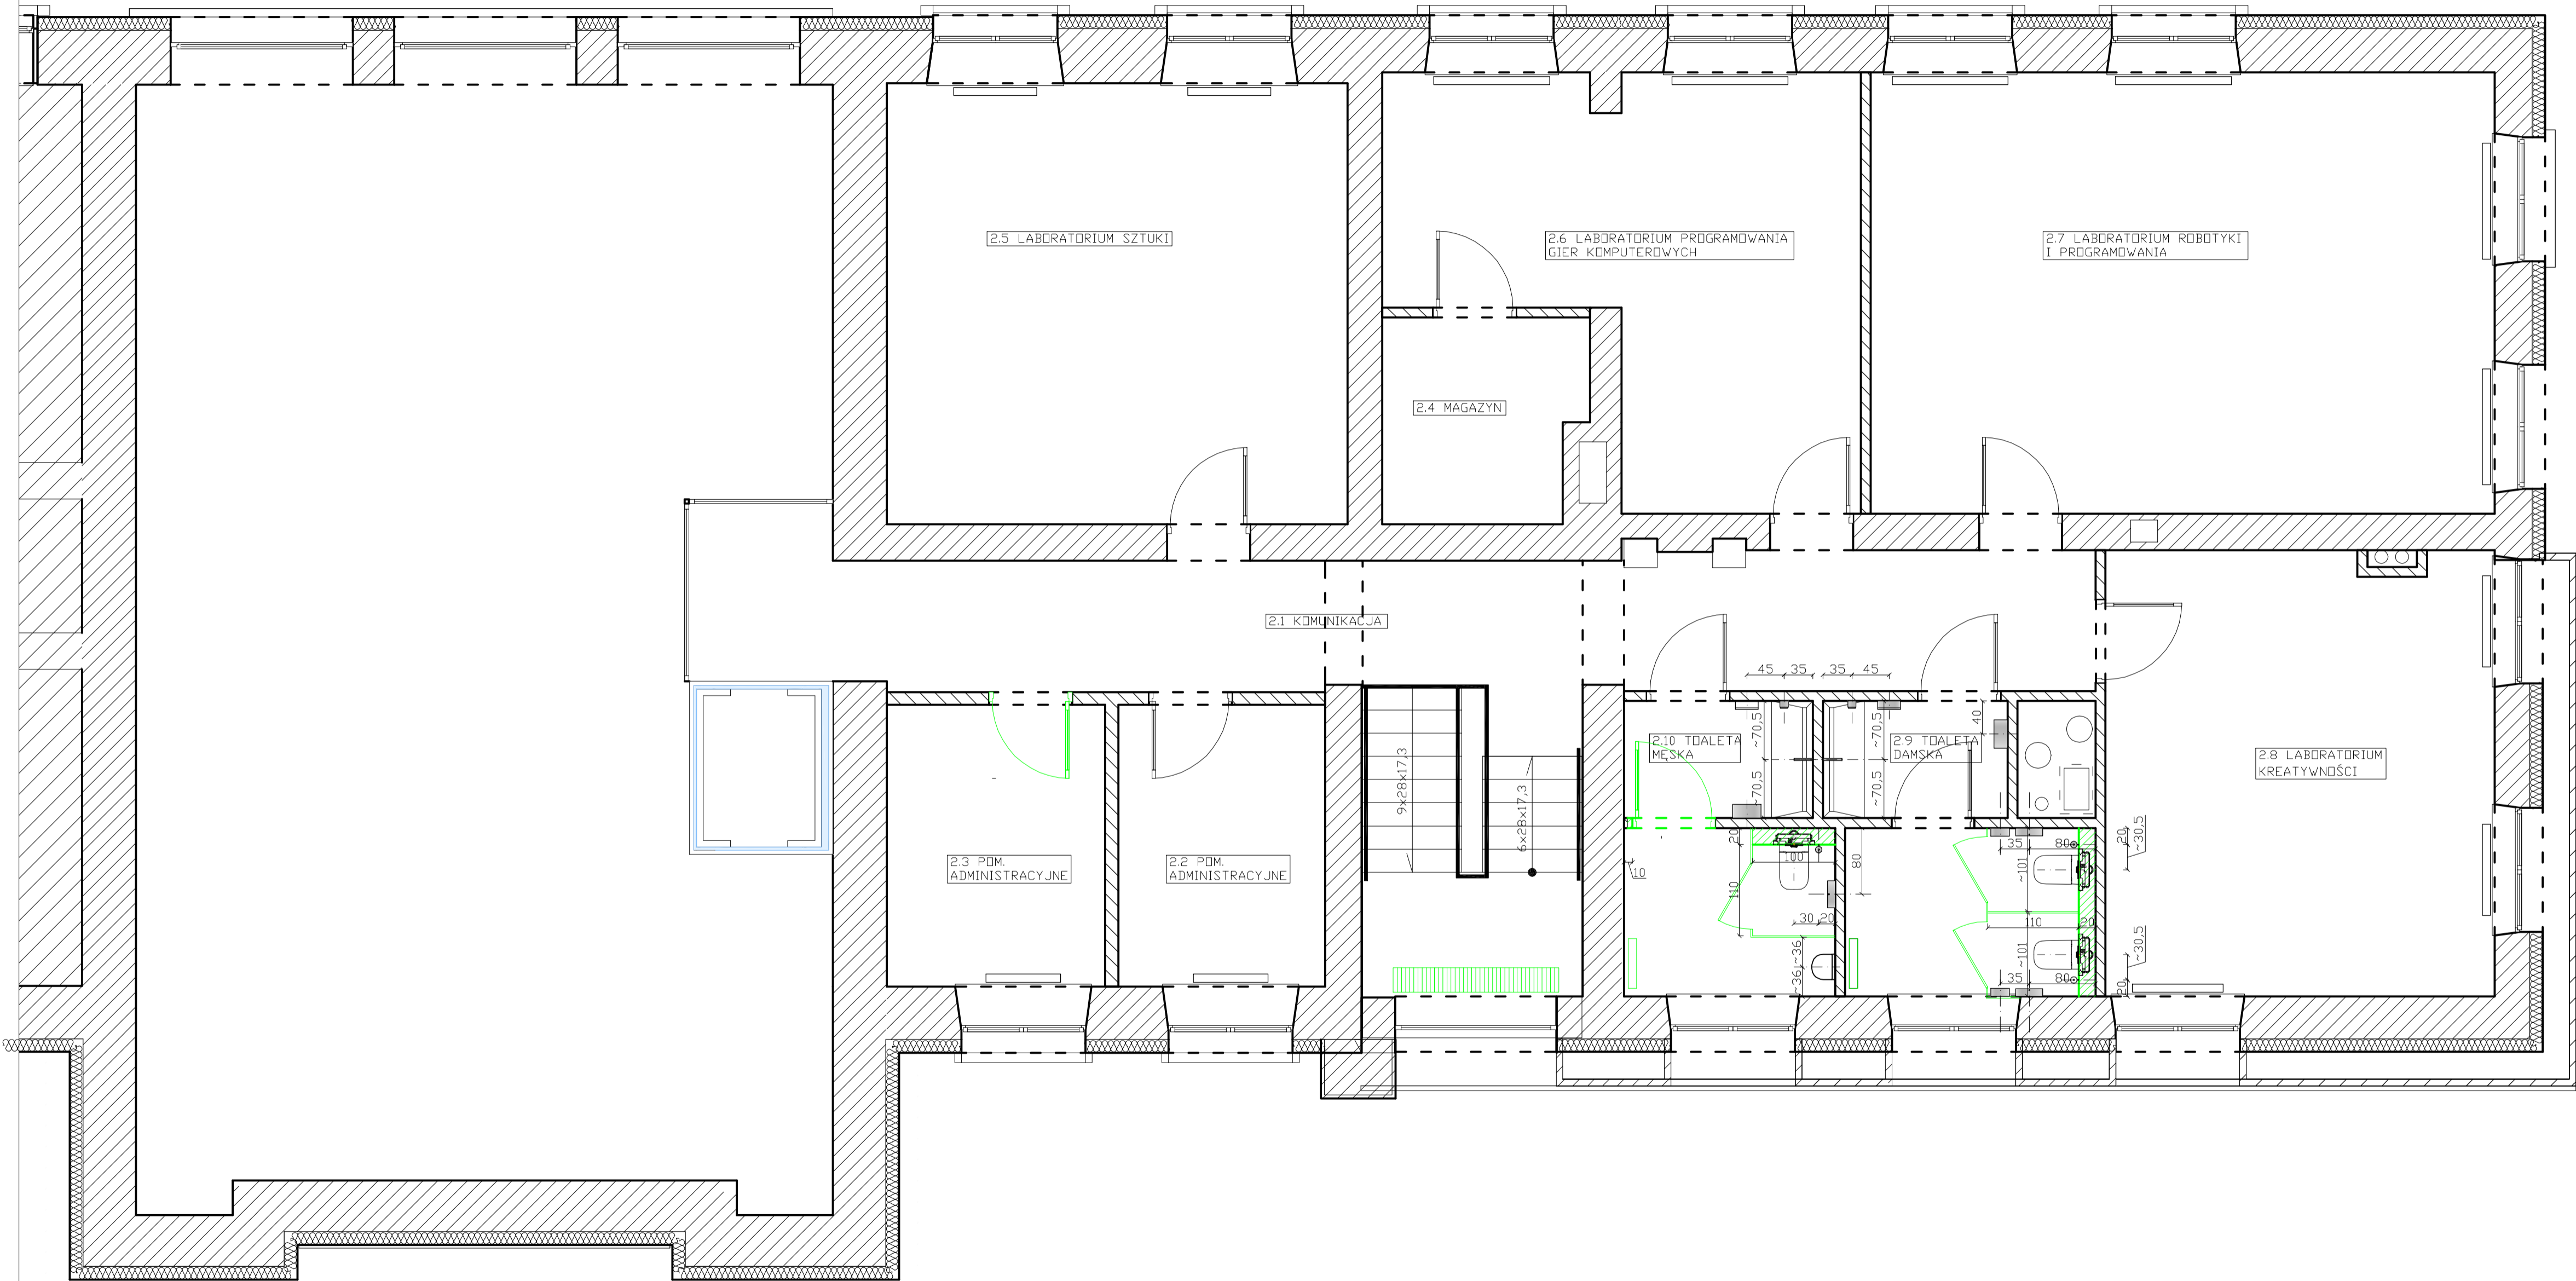


Projekt plastyczny wnętrza/ MULTICENTRUM/ PIĘTRO.
Rzut z propozycją zmian w zakresie budowlanym.
skala 1:50

LEGENDA

 ściany
 nowoprojektowane



2.9 TOALETA DAMSKA

Miska wc podwieszona z powłoką MaxiClean
F. Roca
s. Gap, A34647700M
Wymiary: 54x35 cm
Szt. 2

Stelaż podtynkowy
F. Geberit
s. DuoFix Omega H112,
111060.001
Szt. 2

Przycisk spłukujący
F. Geberit
s. Omega 60, 115.081.S1.1
Wymiary: 18,4x11,4 cm
Kolor: biały
Szt. 2

Umywalka wykonana na zamówienie pod wymiar
F. Luxum
Wymiary: 50x142 cm
Szt. 1
UWAGA:
Wymiar rzeczywisty do pobrania na miejscu inwestycji.

Bateria umywalkowa ścienna, bezdotykowa
F. Roca
s. Loft+E, A5A5643C00
Wymiary: dł. 20,3 cm
Szt. 1

Kabiny sanitarne
F. Kabis
s. Kabis Light, 2 kabiny w układzie zamkniętym
Wymiar łączny: 203x110xh. 200 cm
Szt. 1

Dozownik mydła
F. Merida
s. Stella Mini, DSM 102, stal mat
Wymiary: 10x7,5xh. 19 cm
Szt. 1

Pojennik na papier toaletowy
F. Merida
s. Stella Duo, BSM 202, stal mat
Wymiary: 32,5x9,5xh. 28,5 cm
Szt. 2

Szczotka do wc, mocowana do ściany
F. Merida
s. SZ17S
Wymiary: 8x10,1xh. 39 cm
Szt. 2

Suszarka do rąk
F. Merida
s. Slimstar, EIM105, stal mat
Wymiary: 27,5x10xh. 29 cm
Szt. 1

Kosz z uchylną pokrywą
F. Merida
s. Stella, KSM201, stal mat
Wymiary: 33,4x16,5xh. 59,5 cm
Szt. 1

Kosz do damskich toalet
F. Merida
s. Stella, KSM301, stal mat
Wymiary: 22,3x10xh. 26 cm
Szt. 2

2.10 TOALETA MĘSKA

Miska wc podwieszona z powłoką MaxiClean
F. Roca
s. Gap, A34647700M
Wymiary: 54x35 cm
Szt. 1

Stelaż podtynkowy
F. Geberit
s. DuoFix Omega H112,
111060.001
Szt. 1

Przycisk spłukujący
F. Geberit
s. Omega 60, 115.081.S1.1
Wymiary: 18,4x11,4 cm
Kolor: biały
Szt. 1

Umywalka wykonana na zamówienie pod wymiar
F. Luxum
Wymiary: 50x142 cm
Szt. 1
UWAGA:
Wymiar rzeczywisty do pobrania na miejscu inwestycji.

Bateria umywalkowa ścienna, bezdotykowa
F. Roca
s. Loft+E, A5A5643C00
Wymiary: dł. 20,3 cm
Szt. 1

Pisuar z pokrywą wolnoopadającą
F. Roca
s. Nexo, A35364K000
Wymiary: 28x31 cm
Szt. 1

Przycisk spłukujący do pisuaru
F. Geberit
s. Signa 10, 116.015.K.J.
Wymiary: 13x13 cm
Kolor: biały
Szt. 1

Kabiny sanitarne
F. Kabis
s. Kabis Light, 1 kabina w układzie narożnikowym
Wymiary: 130x100xh. 200 cm
Szt. 1

Dozownik mydła
F. Merida
s. Stella Mini, DSM 102, stal mat
Wymiary: 10x7,5xh. 19 cm
Szt. 1

Pojennik na papier toaletowy
F. Merida
s. Stella Duo, BSM 202, stal mat
Wymiary: 32,5x9,5xh. 28,5 cm
Szt. 1

Szczotka do wc, mocowana do ściany
F. Merida
s. SZ17S
Wymiary: 8x10,1xh. 39 cm
Szt. 1

Suszarka do rąk
F. Merida
s. Slimstar, EIM105, stal mat
Wymiary: 27,5x10xh. 29 cm
Szt. 1

Kosz z uchylną pokrywą
F. Merida
s. Stella, KSM201, stal mat
Wymiary: 33,4x16,5xh. 59,5 cm
Szt. 1