


Projekt plastyczny wnętrza/ MULTICENTRUM/ PARTER/ 1.8 WC DLA NIEPEŁNOSPRAWNYCH.  
Rzut pomieszczenia.  
Skala 1:25

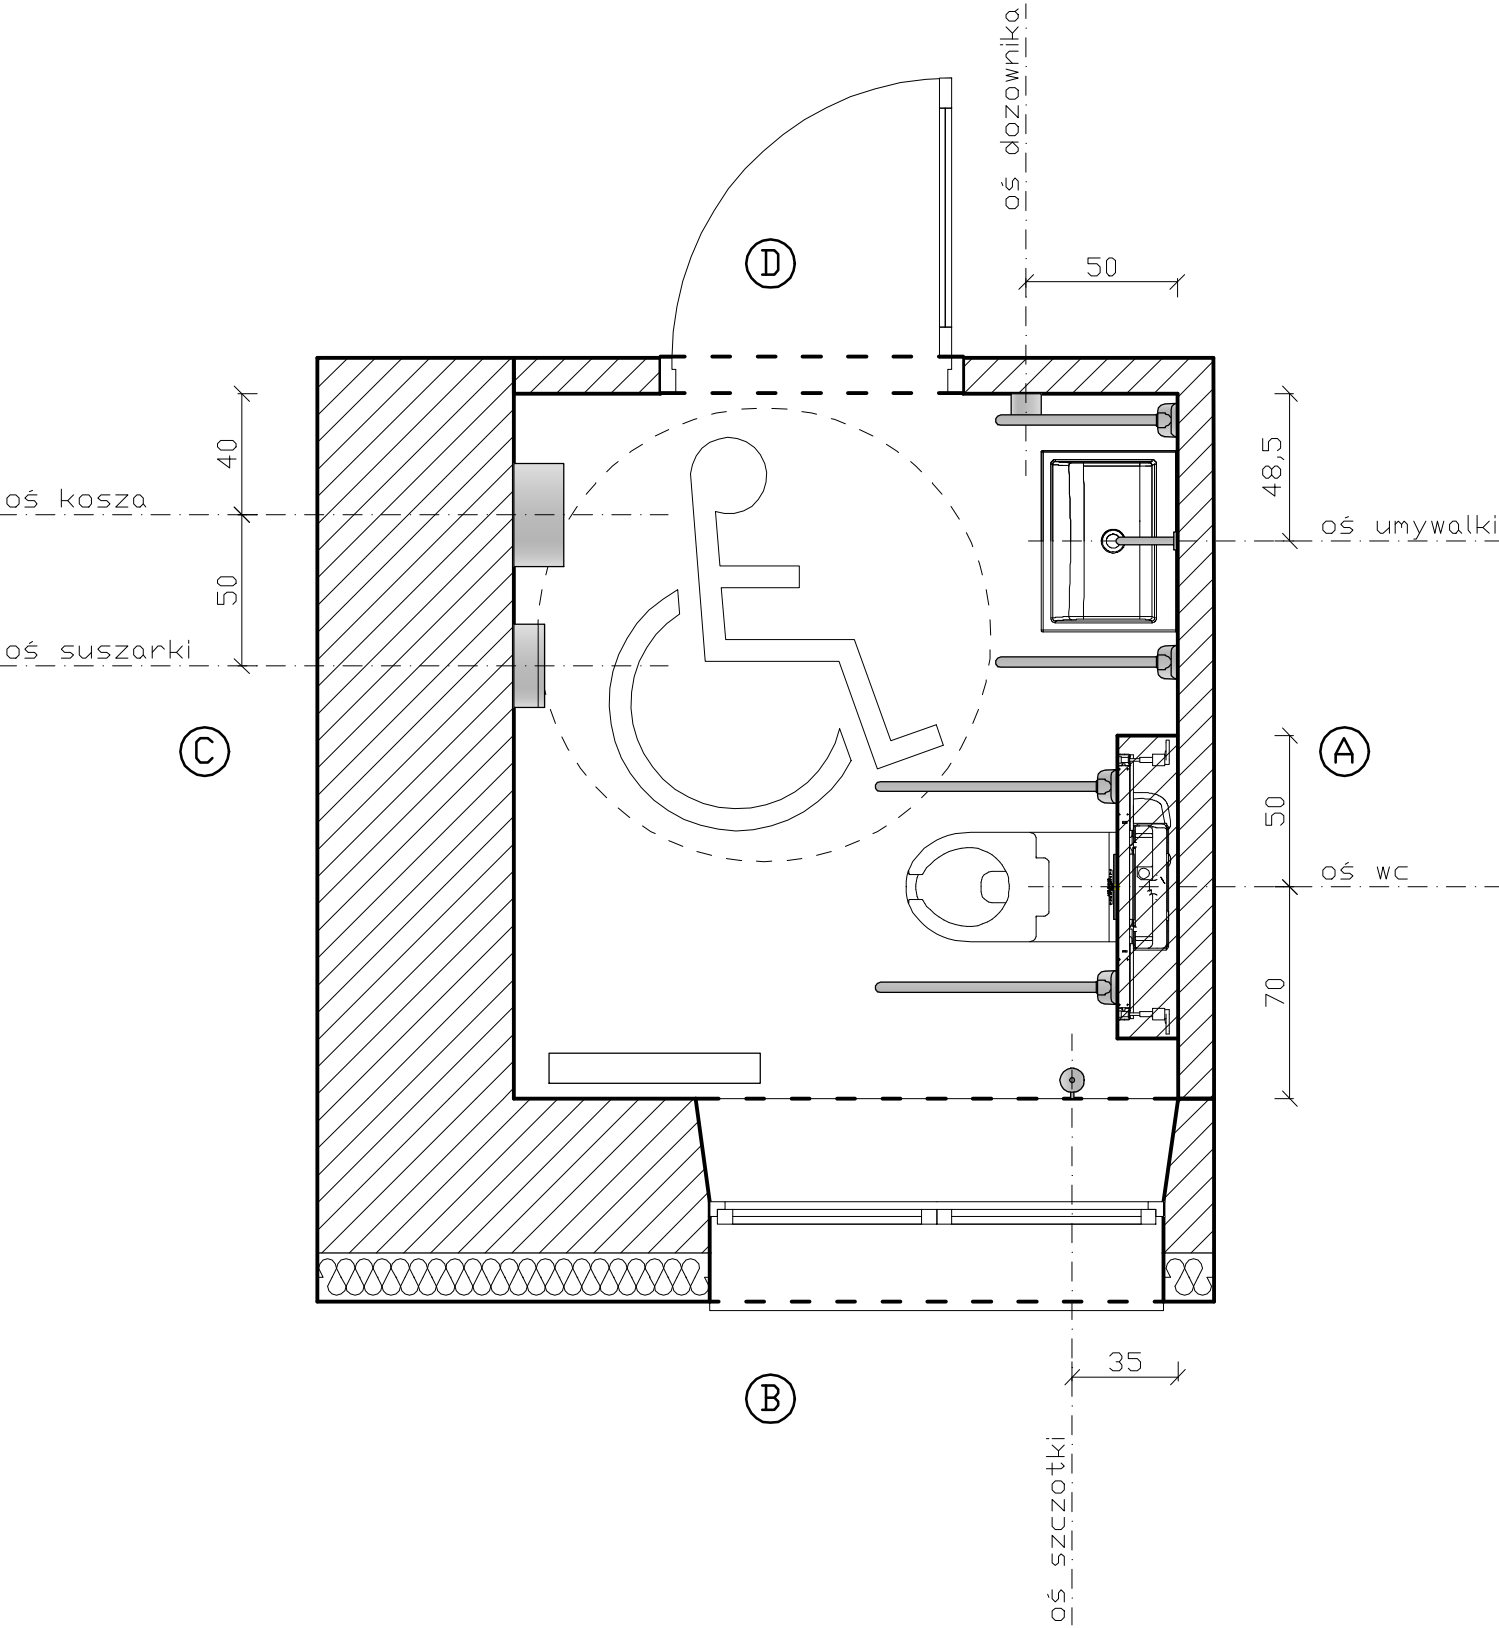

LEGENDA

Miska wc podwieszana  
f. Roca  
s. Dostępna łazienka, A346237000  
Wymiary: 36x70 cm  
Szt. 1

Stelaż podtynkowy do uchwytów  
wysięgnikowych  
f. Geberit  
s. Duofix H112, 111.375.00.5  
Szt. 1

Przycisk spłukujący  
f. Geberit  
s. Sigma 20, 115.882.SN.1  
Wymiary: 24,6x16,4 cm  
Kolor: stal nierdzewna  
Szt. 1

Uchwyt papieru toaletowego z  
zaciskiem do montażu na poręczy  
f. Koło  
s. Lehn Funktion, L1103104  
Szt. 1

Uchwyt ścienny składany  
f. Roca  
s. Dostępna łazienka, A816933001  
Wymiary: 80 cm  
Szt. 2

Umywalka ścienna  
f. Roca  
s. Dostępna łazienka, A368PB9000  
Wymiary: 60x45 cm  
Szt. 1

Bateria umywalkowa elektroniczna  
ścienna na wodę zmieszana,  
bezdotykowa  
f. Roca  
s. Loft, A5A5743C00  
Wymiary: dł. 20,2 cm  
Szt. 1

Syfon umywalkowy podtynkowy  
f. Geberit  
s. 151.121.00.1  
Szt. 1

Uchwyt ścienny składany  
f. Roca  
s. Dostępna łazienka, A816932001  
Wymiary: 60 cm  
Szt. 2

Lustro uchylne z rączką  
f. Andex  
s. 809CC  
Wymiary: 58,2x12,4xh. 85 cm  
Szt. 1

Dozownik mydła  
f. Merida  
s. Stella Mini, DSM 102, stal mat  
Wymiary: 10x7,5xh. 19 cm  
Szt. 1

Szczotka do wc, mocowana do  
ściany  
f. Merida  
s. SZ17S  
Wymiary: 8x10,1xh. 39 cm  
Szt. 1

Suszarka do rąk  
f. Merida  
s. Slimstar, EIM105, stal mat  
Wymiary: 27,5x10xh. 29 cm  
Szt. 1

Kosz z uchylną pokrywą  
f. Merida  
s. Stella, KSM201, stal mat  
Wymiary: 33,4x16,5xh. 59,5 cm  
Szt. 1

UWAGA:  
Wszystkie elementy wskazane w  
legendzie: bądź inne,  
równoważne pod względem  
estetycznym i technicznym.