


Projekt plastyczny wnętrza/ MULTICENTRUM/ PARTER/ 1.10 TOALETA MĘSKA.
Rzut pomieszczenia.
Skala 1:25

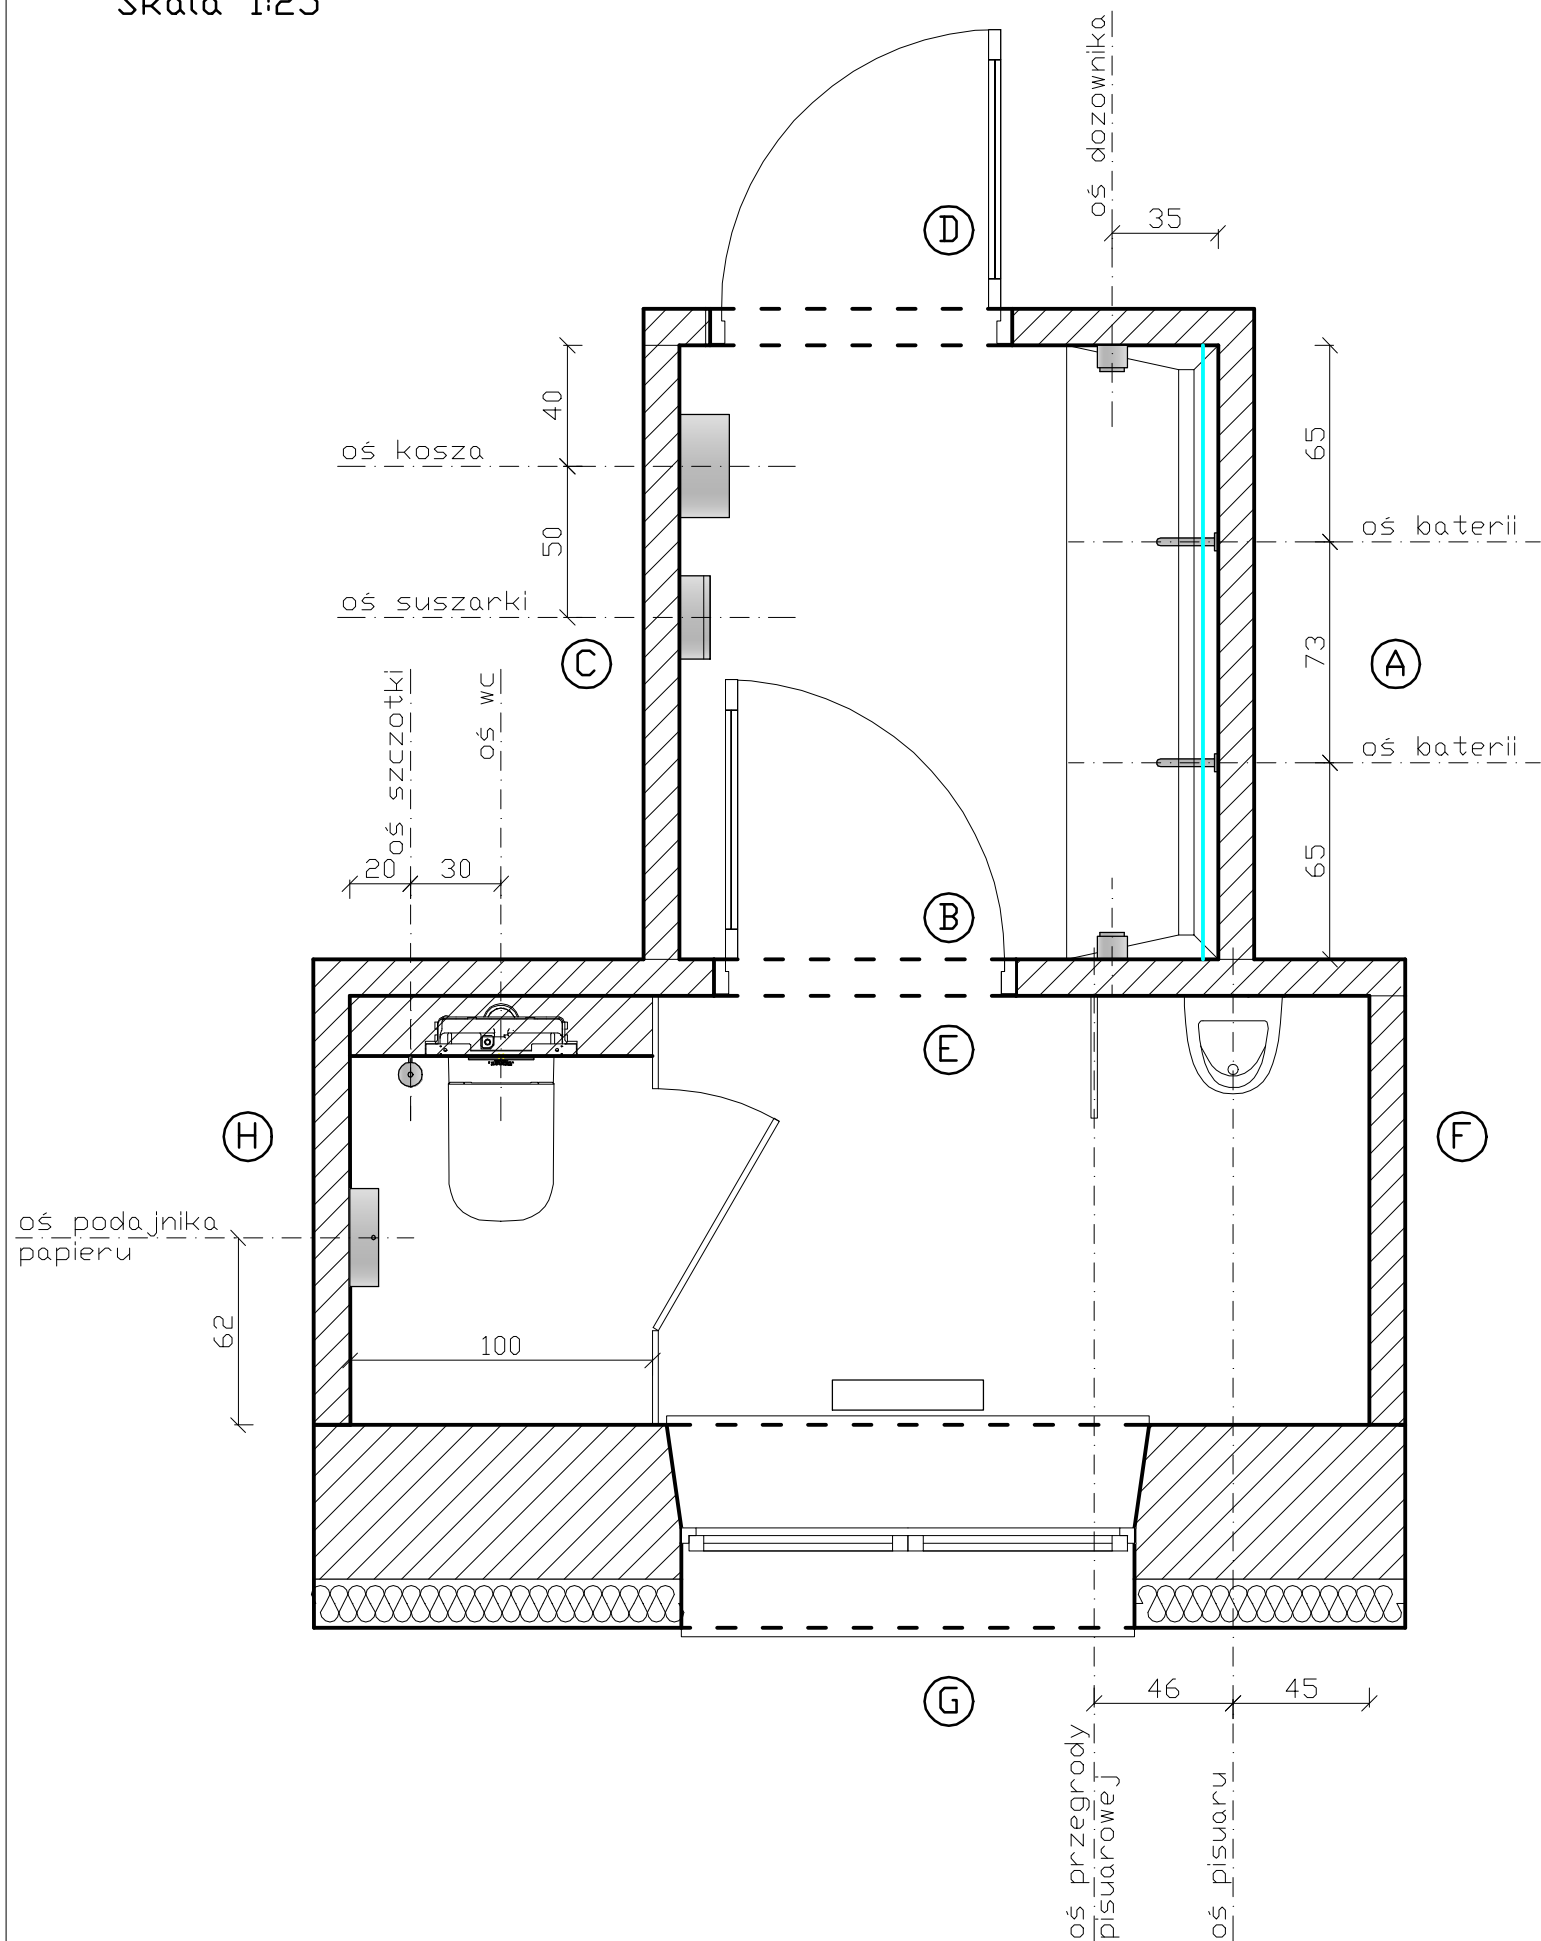

LEGENDA

Miska wc podwieszana z powłoką
MaxiClean
f. Roca
s. Gap, A34647700M
Wymiary: 54x35 cm
Szt. 1

Stelaż podtynkowy
f. Geberit
s. Duofix Sigma H112, 111.320.00.5
Szt. 1

Przycisk spłukujący
f. Geberit
s. Sigma 20, 115.882.SN.1
Wymiary: 24,6x16,4 cm
Kolor: stal nierdzewna
Szt. 1

Umywalka wykonana na zamówienie
pod wymiar
f. Luxum
Wymiary: 50x203 cm
Szt. 1
UWAGA:
Wymiar rzeczywisty do pokrania
na miejscu inwestycji.

Bateria umywalkowa
elektroniczna ścienna na wodę
zmieszaną, bezdotykowa
f. Roca
s. Loft, A5A5743C00
Wymiary: dł. 20,2 cm
Szt. 2

Pisuar
f. Roca
s. Chic, A35948000R
Wymiary: 32,6x33 cm
Szt. 1

Zasilacz do pisuaru, 230/24 V
DC max. 5 zaworów
f. Roca
s. Chic, A80000201R
Szt. 1

Stelaż podtynkowy
f. Geberit
s. Duofix, 111.689.00.1
Szt. 1

Przegroda pisuarowa
f. Kabis
Wymiary: 40x100 cm
Kolor: popielaty RAL 7035
Szt. 1

Kabiny sanitarne
f. Kabis
s. Kabis Light, 1 kabina w
układzie zamkniętym
Wymiary: 142xh. 200 cm
Kolor: popielaty RAL 7035
Szt. 1

Dozownik mydła
f. Merida
s. Stella Mini, DSM 102, stal mat
Wymiary: 10x7,5xh. 19 cm
Szt. 2

Pojemnik na papier toaletowy
f. Merida
s. Stella Duo, BSM 202, stal mat
Wymiary: 32,5x9,5xh. 28,5 cm
Szt. 1

Szczotka do wc, mocowana do
ściany
f. Merida
s. SZ17S
Wymiary: 8x10,1xh. 39 cm
Szt. 1

Suszarka do rąk
f. Merida
s. Slimstar, EIM105, stal mat
Wymiary: 27,5x10xh. 29 cm
Szt. 1

Kosz z uchylną pokrywą
f. Merida
s. Stella, KSM201, stal mat
Wymiary: 33,4x16,5xh. 59,5 cm
Szt. 1

UWAGA:
Wszystkie elementy wskazane w
legendzie: bądź inne,
równoważne pod względem
estetycznym i technicznym.