


Projekt plastyczny wnętrza/ MULTICENTRUM/ PARTER/ 1.9 POM. PORZĄDKOWE.
Rzut pomieszczenia.
Skala 1:25

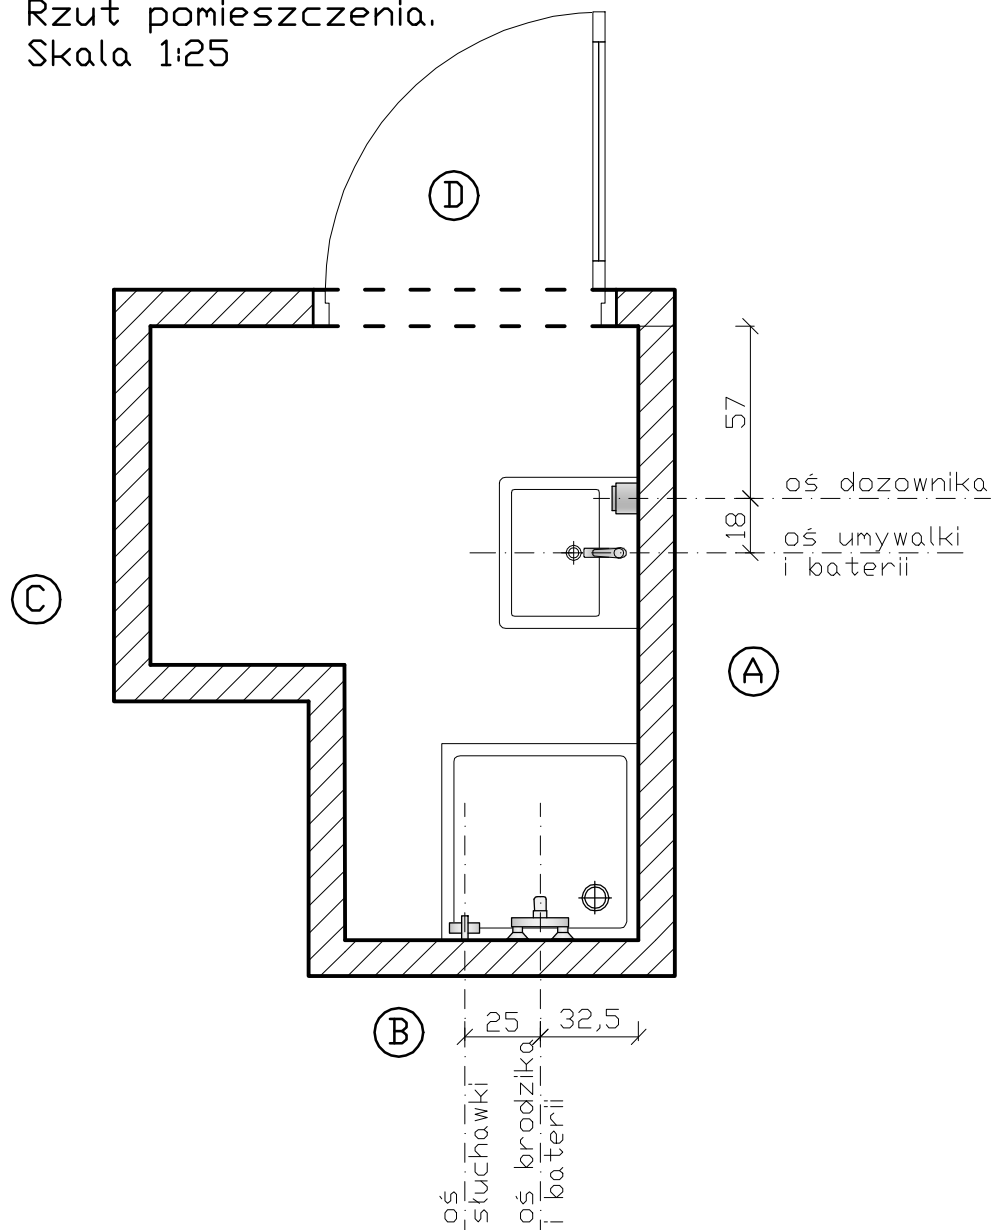

LEGENDA

Umywalka
f. Koło
s. Twins, L51150000
Wymiary: 50x46 cm
Szt. 1

Syfon umywalkowy
f. Omnires
s. A186
Kolor: chrom
Szt. 1

Bateria umywalkowa
jednouchwytowa
f. Hansgrohe
s. Logis, 71070000
Kolor: chrom
Szt. 1

Dozownik mydła
f. Merida
s. Stella Mini, DSM 102, stal
mat
Wymiary: 10x7,5xh. 19 cm
Szt. 1

Brodzik prysznicowy
f. Flaminia
s. Piatti Doccia, PD6565
Wymiary: 65x65xh. 9,5 cm
Szt. 1

Bateria prysznicowa
jednouchwytowa
f. Hansgrohe
s. Logis, 71600000
Kolor: chrom
Szt. 1

UWAGA:
Wszystkie elementy
wskazane w legendzie: bądź
inne, równoważne pod
względem estetycznym i
technicznym.