


Projekt plastyczny wnętrza/ MULTICENTRUM/ PARTER/ 1.4 CZĘŚĆ A, K. FIRST.
Błąt roboczy – biurko zbiorowe, zintegrowane z elementem tapicerowanego siedziska osadzonego na oskrzyni
– rysunek szczegółowy nr 2.
Skala 1:25

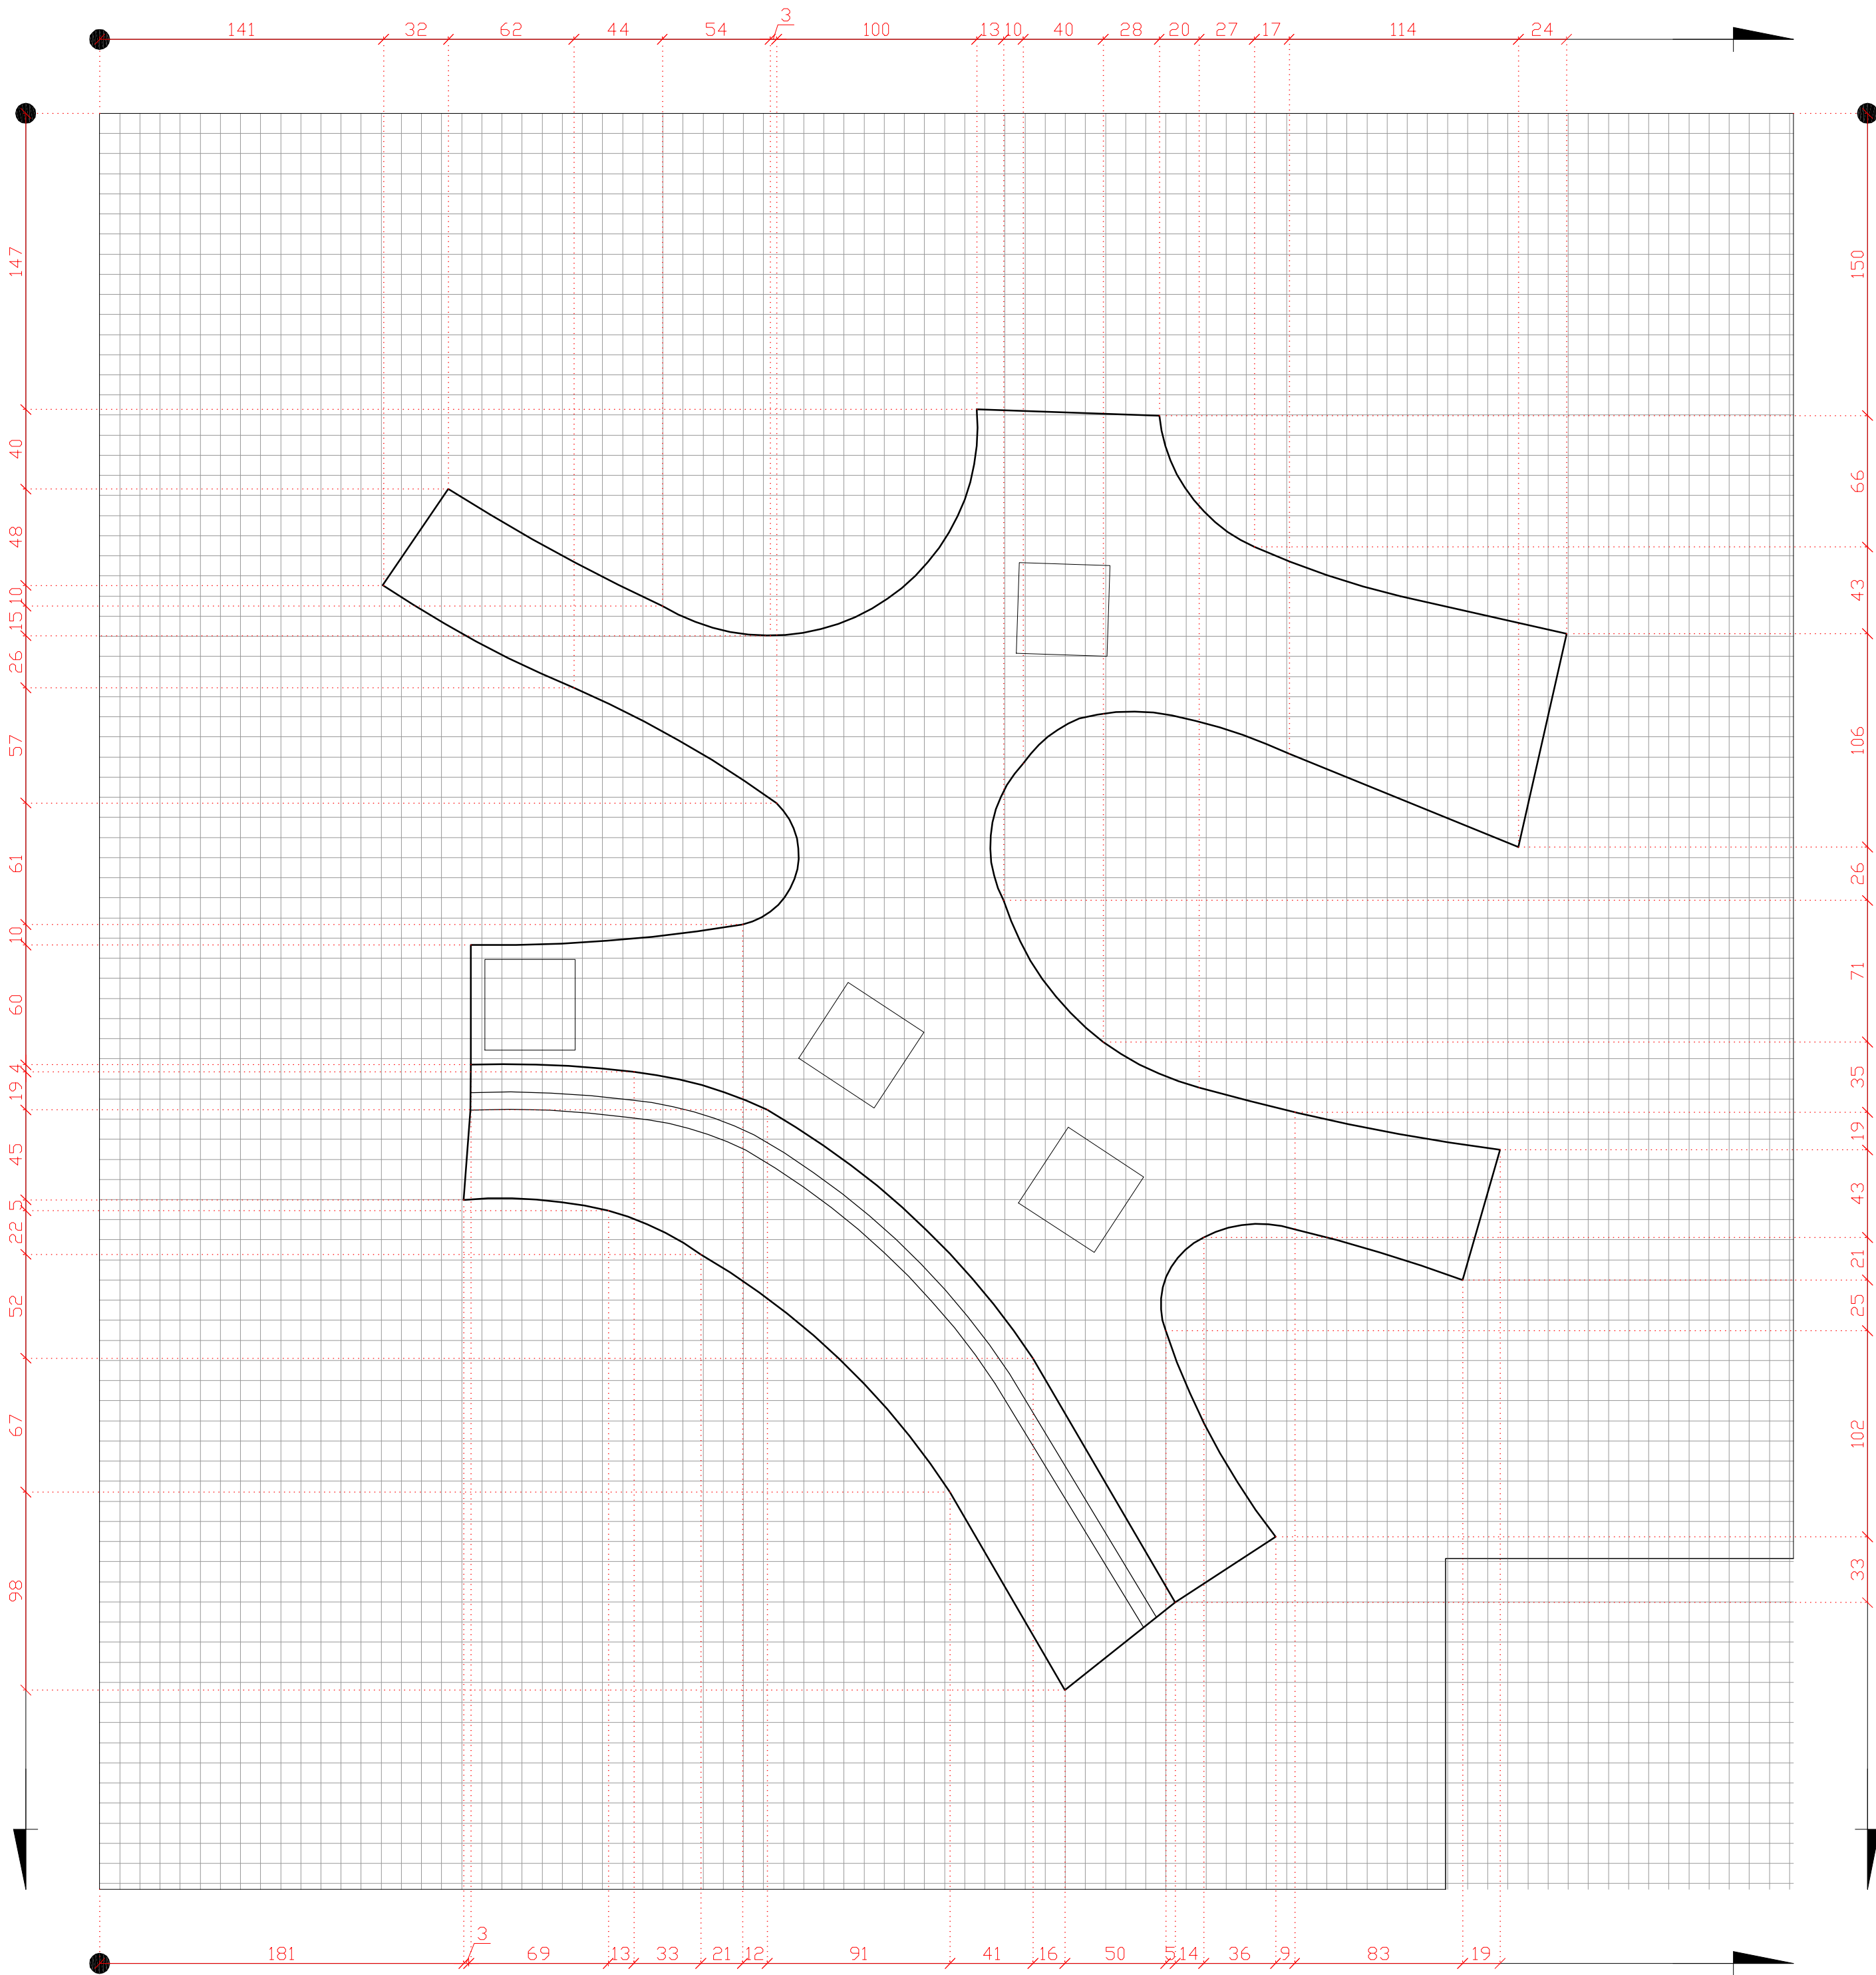

Siatka została podzielana co 10 cm.

Wymiary dziesiętne zostały zaokrąglone do pełnych wartości. W razie potrzeby, wykonawcy zostaną udostępnione rysunku w formacie dwg.