


Projekt plastyczny wnętrza/ MULTICENTRUM/ PARTER/ 1.1 HOL.
Rzut pomieszczenia.
Skala 1:25

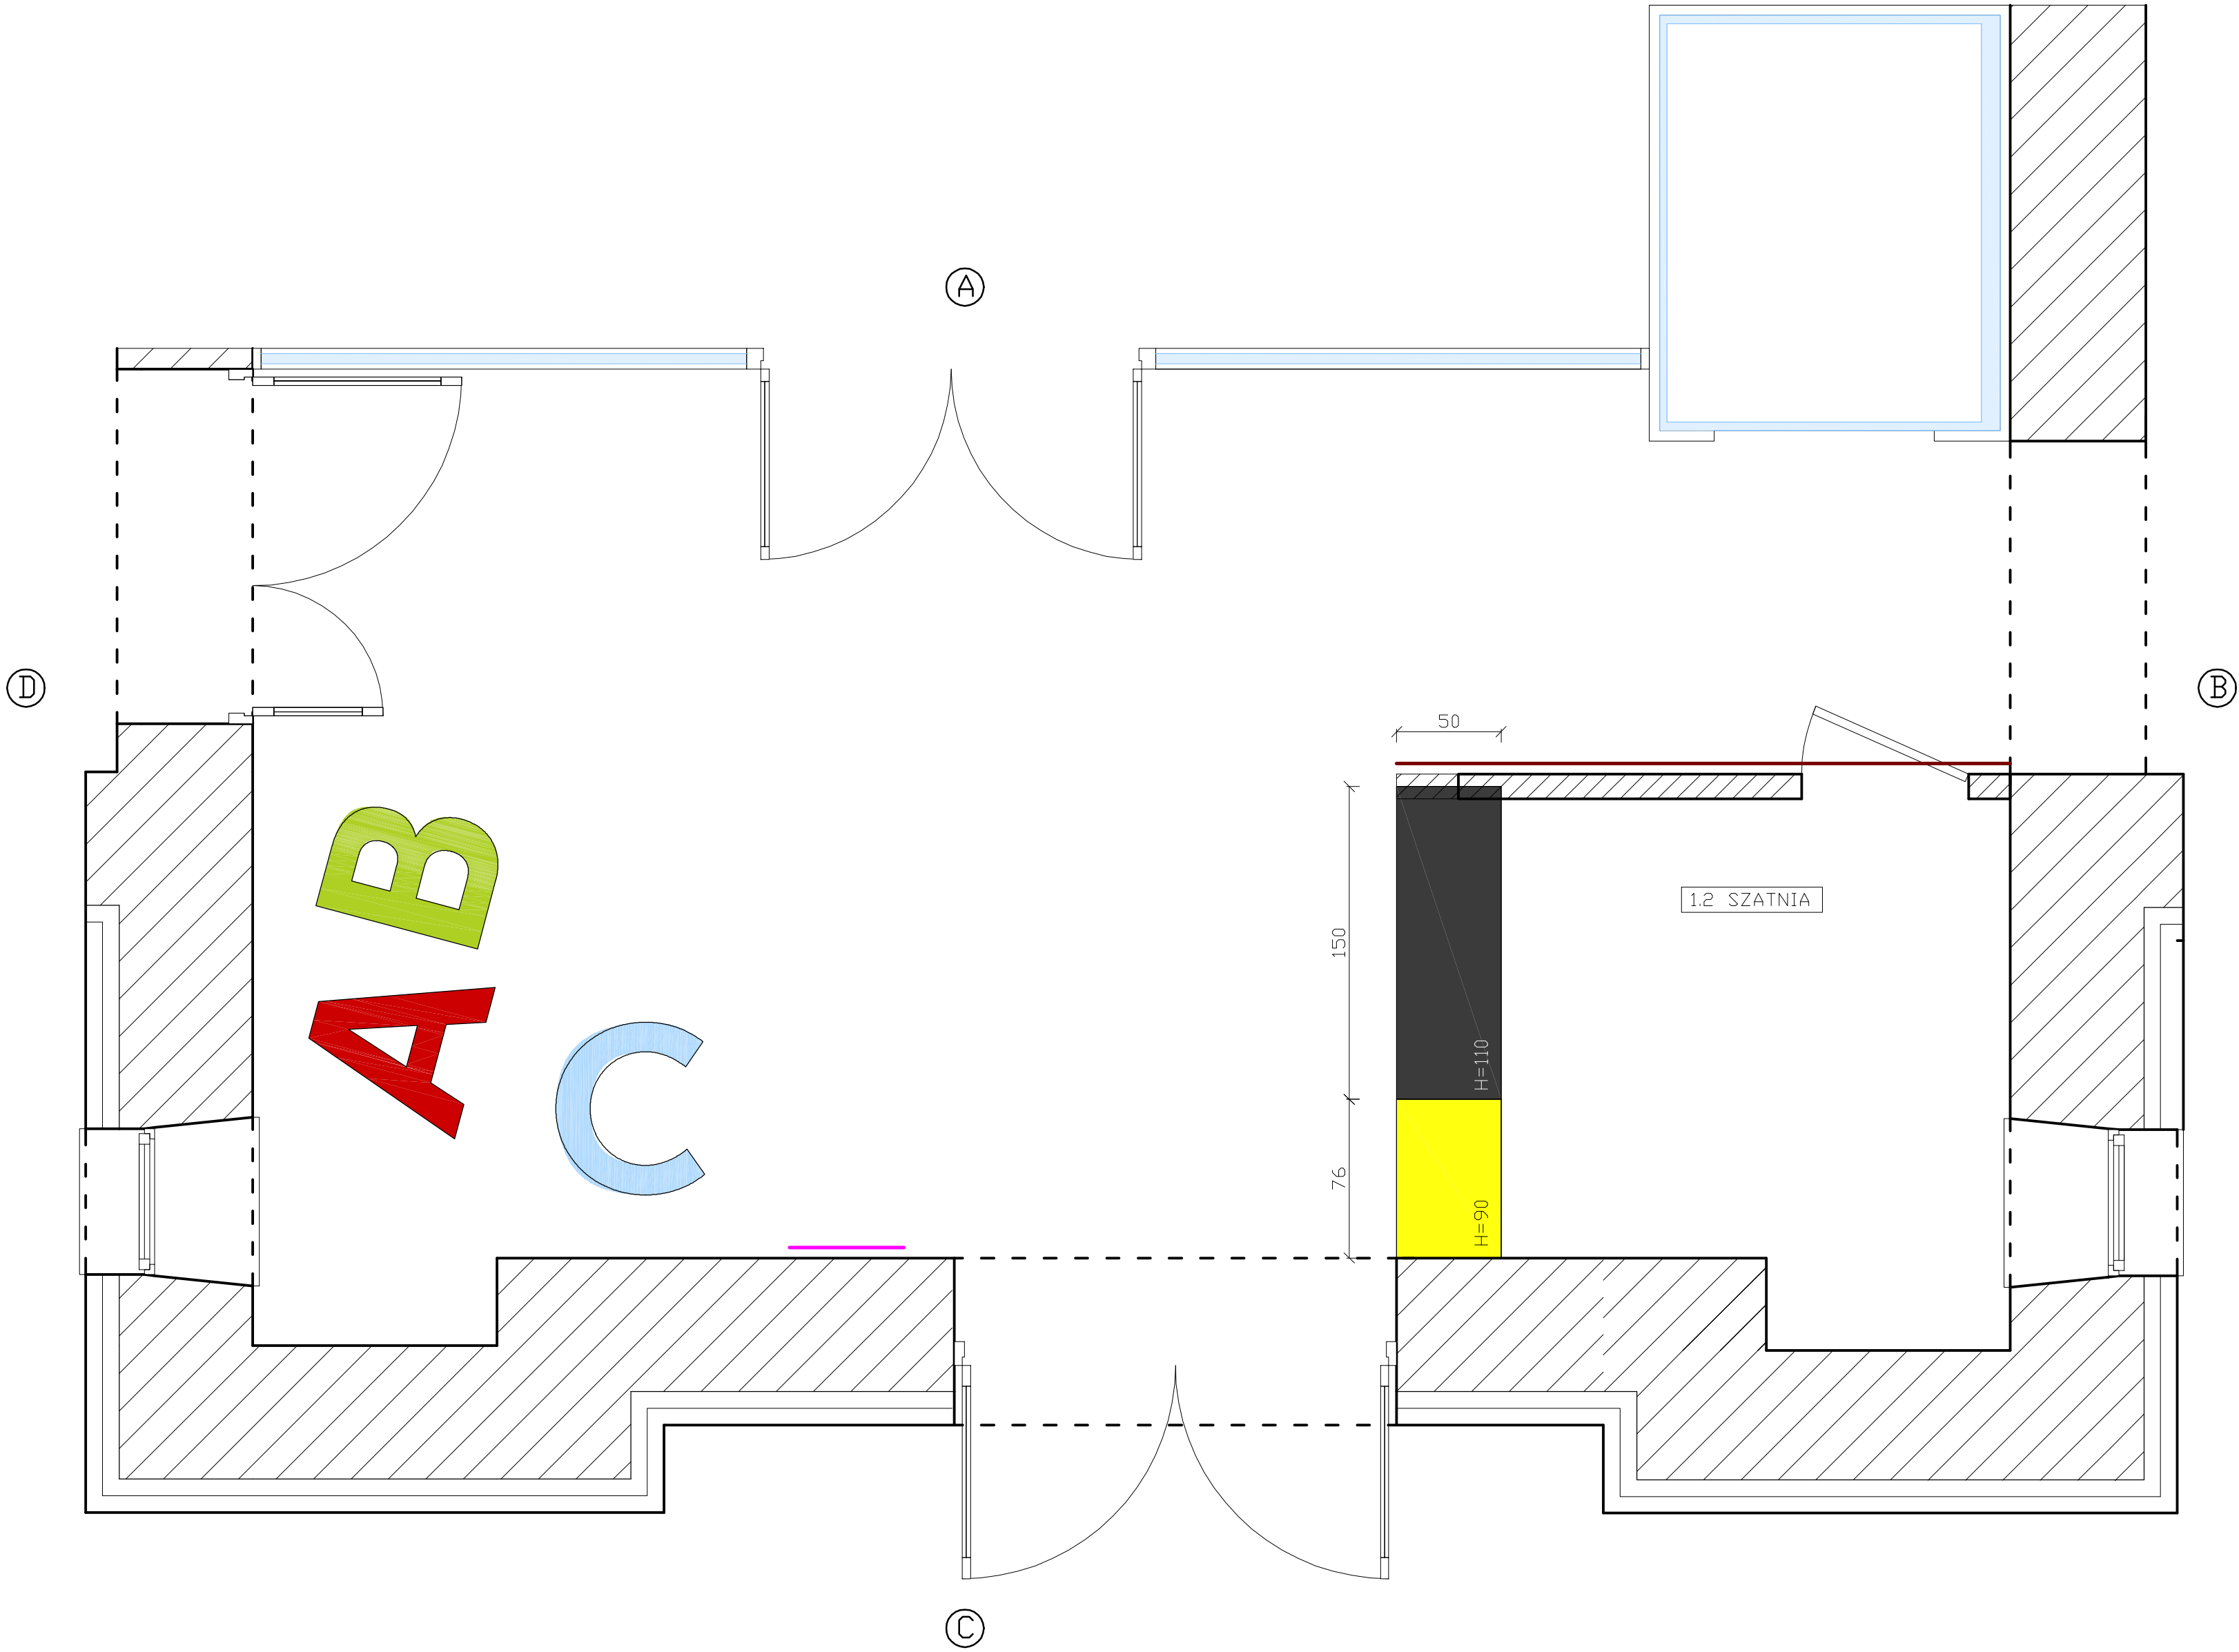

LEGENDA

1.1 HOL

PUFY/ LITERY/ SIEDZISKA
Elementy wykonywane na zamówienie wg oddzielnego rysunku, wg wskazań kolorystycznych opartych na wzorniku tkanin certyfikowanych, obiektowych Firma: BEJOT

LITERA "A"
Tkanina: VALENCJA
Kolor: VL 275, czerwony.
Wymiary: 75x80xh. 42 cm
szt. 1

LITERA "B"
Tkanina: VALENCJA
Kolor: VL 50, zielony
Wymiary: 58x80xh. 42 cm
szt. 1

LITERA "C"
Tkanina: VALENCJA
Kolor: VL 301, niebieski
Wymiary: 70x80xh. 42 cm
szt. 1

Lub produkt równoważny
(w tym przypadku należy silny nacisk położyć na odwzorowanie kolorystyczne użytych tkanin).

Fototapeta lub naklejka do wykonania na zlecenie w agencji reklamowej lub poligraficznej na wzór zbliżony do grafik poglądowych zamieszczonych w projekcie.

Grafiki powinny być wykonane zgodnie z zasadami praw autorskich, odkupione lub wykonane odtwórczo. Każdorazowo ostateczna grafika przed zamówieniem Inwestora musi zostać skonsultowana z autorem projektu plastycznego wnętrza.

Obszar 1:
Mapa Dłoteki
Grafika poglądowa/ wzór:
<https://www.pakamera.pl/grafiki-i-ilustracje-alsztyn-mapa-miasta-na-prezent-nr2347631.htm>
Wymiary grafiki: 200x294xh. 260 cm
Szt. 1

Obszar 2:
Naklejka pletwonurek
Wymiary grafiki/ naklejki: ~55xh. ~145 cm
Szt. 1