


Projekt plastyczny wnętrza/ MULTICENTRUM/ PARTER/ 1.4 CZĘŚĆ C, MULTIROBOTYKA, MULTITECHNIKA.
Widok ściany B.
Skala 1:25

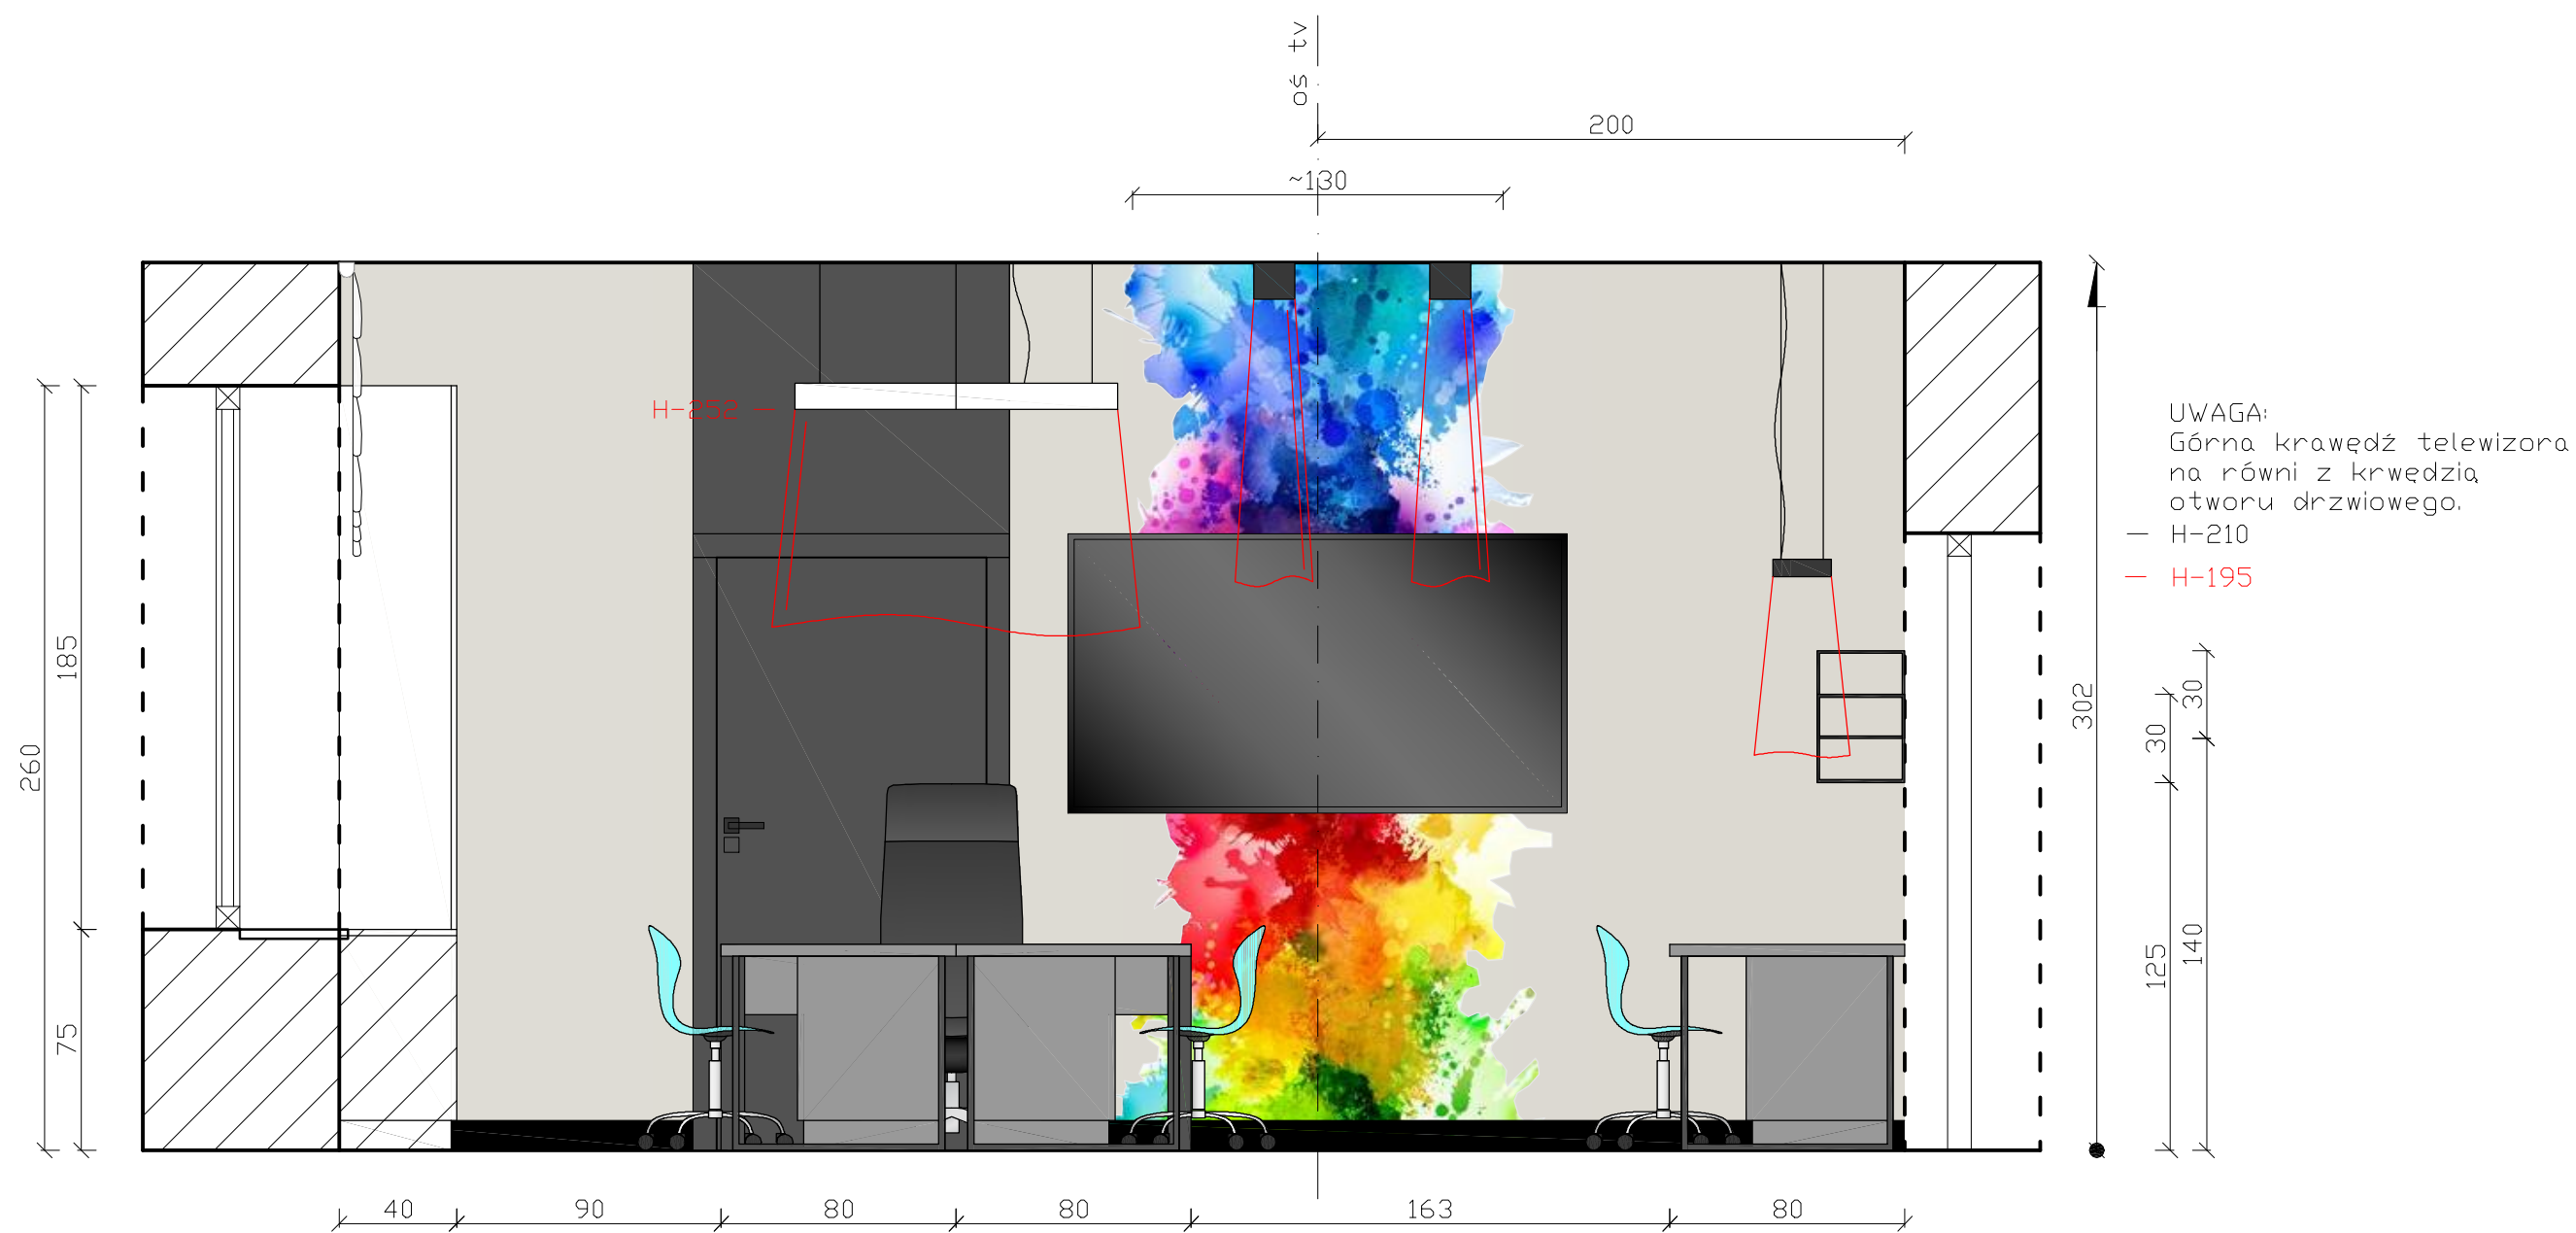

Listwa przypodłogowa
f. Dollken Profiles
s. Cubu flex life
Wymiary: ~1,3xh. 10 cm
Kolor: czarny.
Bądź produkt inny, równoważny pod
względem estetycznym i technicznym.

Obszar grafiki: ~130xh. 302 cm
UWAGA:
Przed zamówieniem naklejki lub fototapety
rzeczywiste wymiary należy pobrać na
miejscu inwestycji po wykonaniu tynków
gładkowieściowych na gotowo.

UWAGA:
Naklejka lub fototapeta do wykonania na
zlecenie w agencji reklamowej lub
poligraficznej na wzór zbliżony do grafik
poglądowych zamieszczonych w projekcie.
Grafiki powinny być wykonane zgodnie z
zasadami praw autorskich, odkupione lub
wykonane odtwórczo. Każdorazowo
ostateczna grafika przed zamówieniem
Inwestora musi zostać skonsultowana z
autorem projektu plastycznego wnętrza.
Grafika poglądowa:
<https://www.shutterstock.com/image-vector/bright-watercolor-stains-182522816>