


Projekt plastyczny wnętrza/ MULTICENTRUM/ PARTER/ 1.6 SZATNIA
Widok ściany A.
Skala 1:25

Naklejka/ fototapeta
na ścianie klatki schodowej
- widok na całość

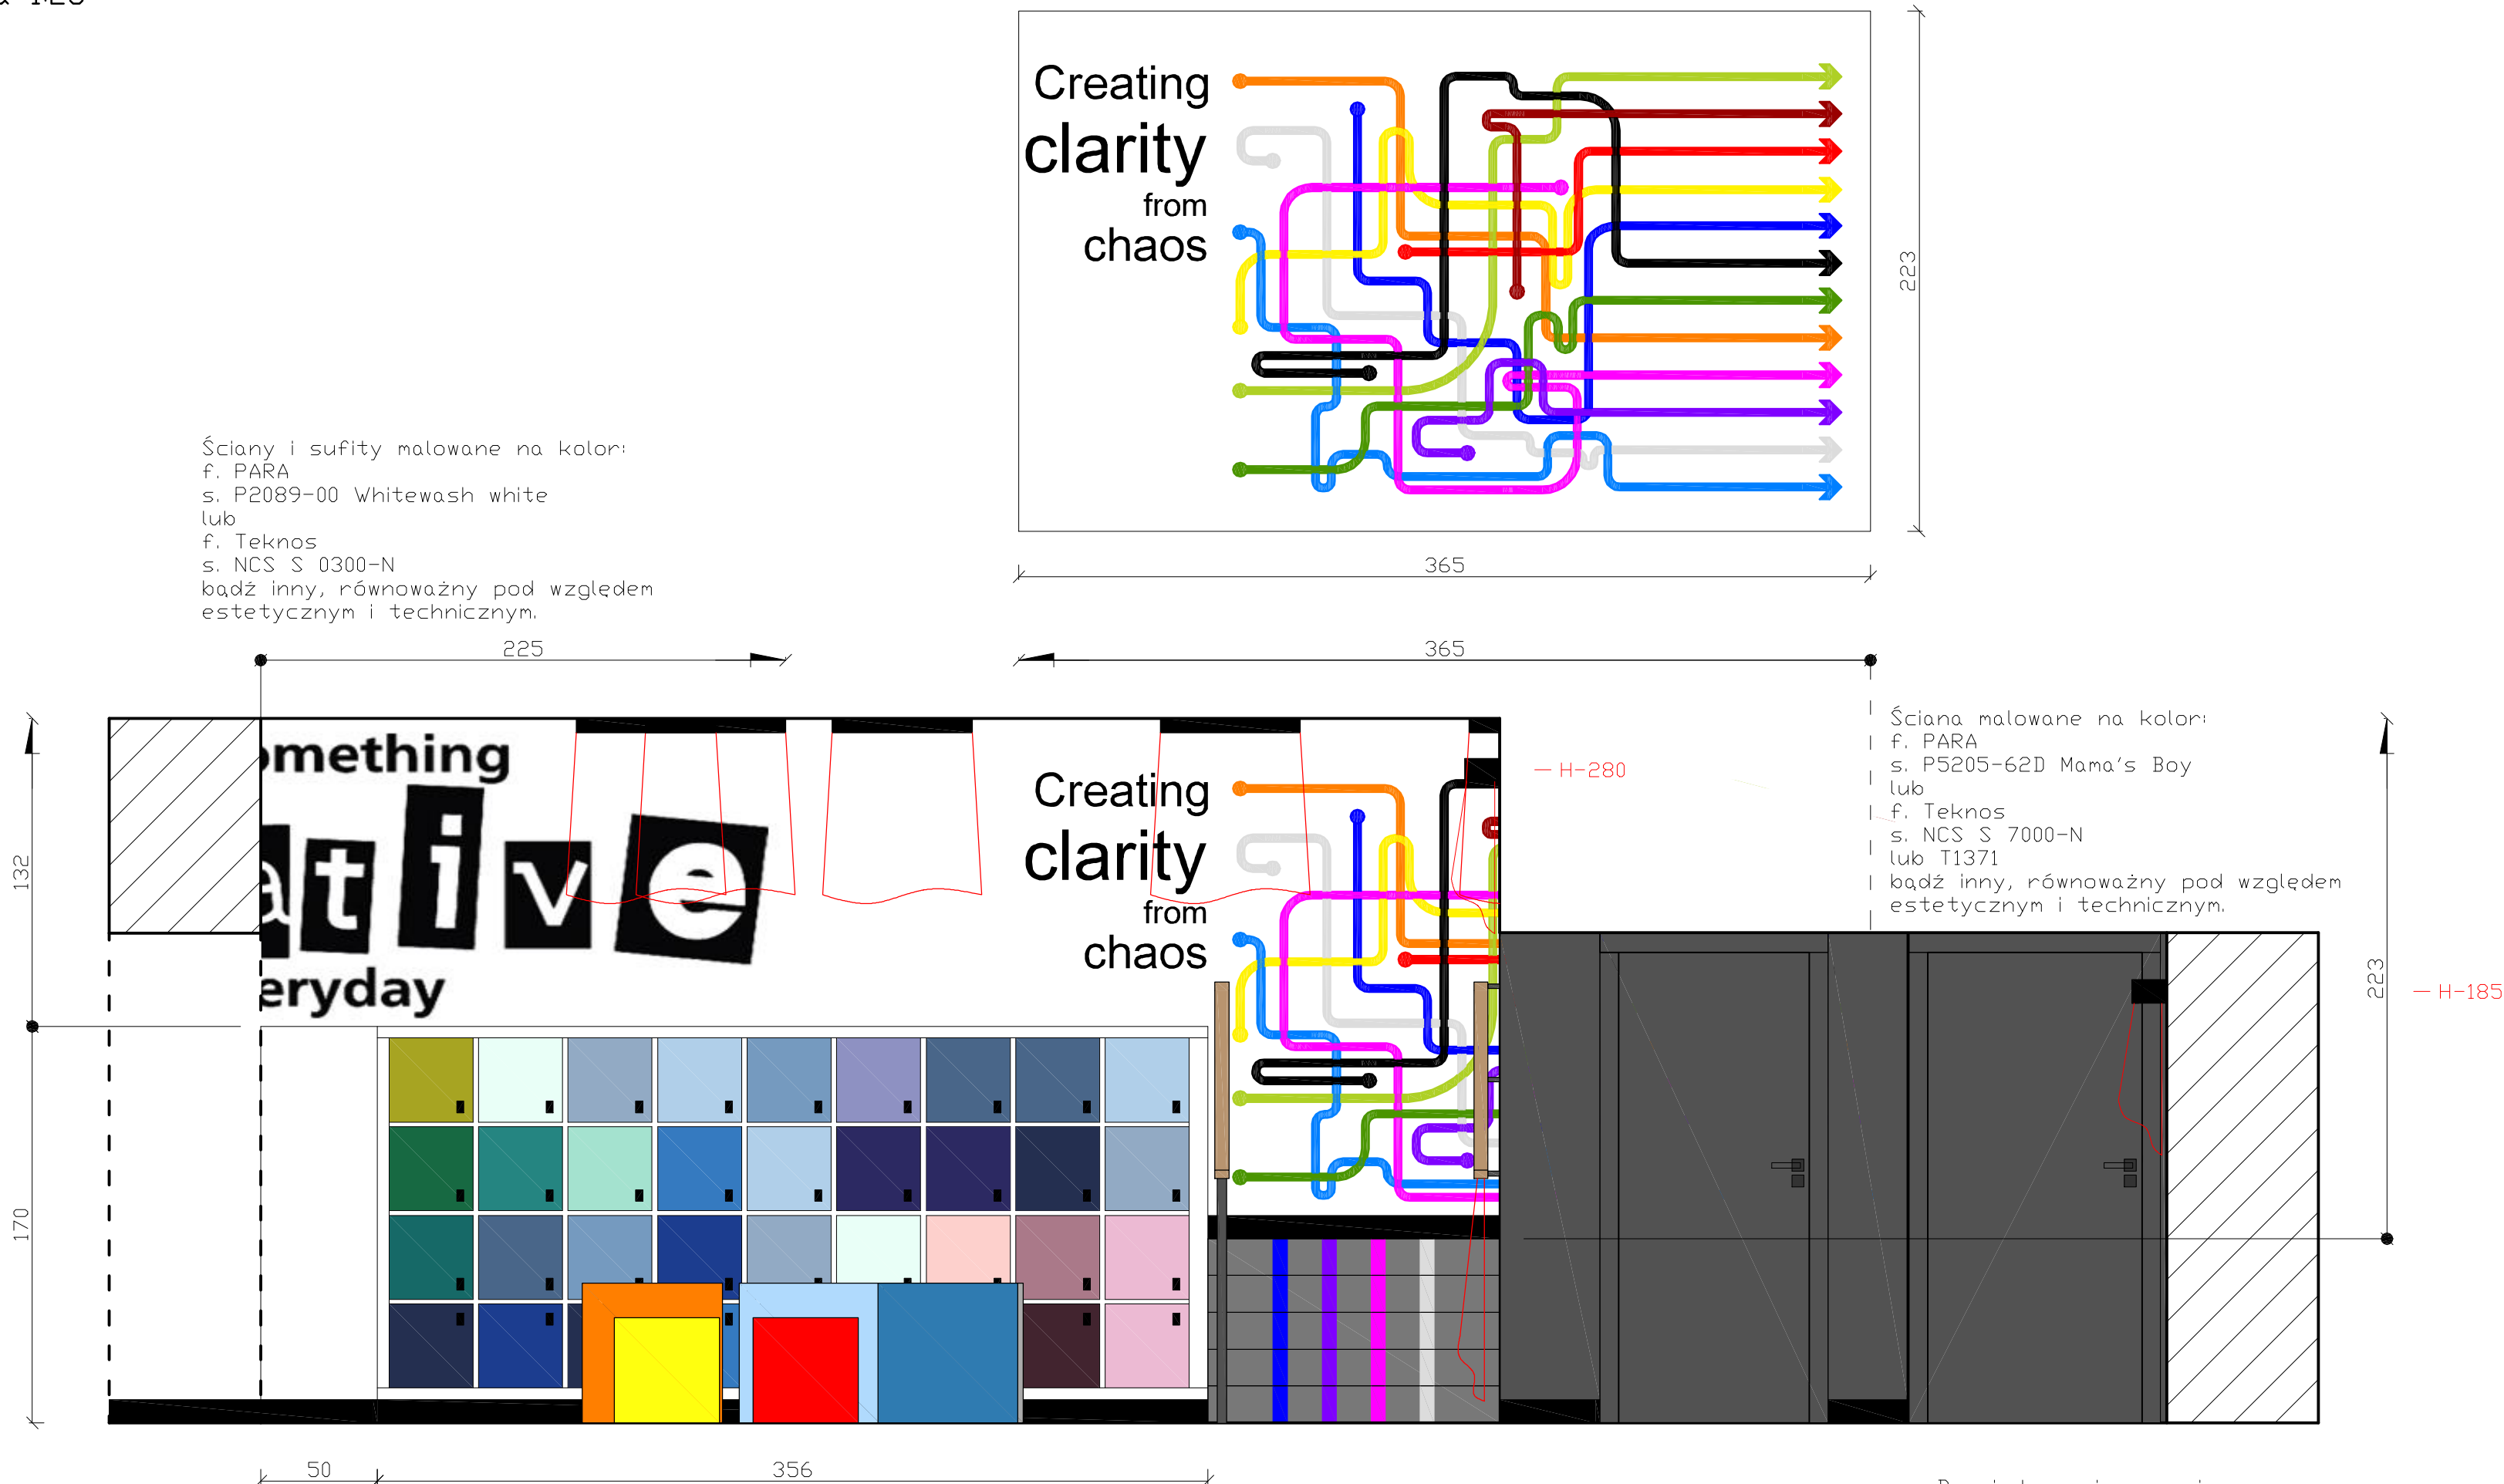

Łączny obszar grafiki: ~405
(180 cm na ścianie D+225 cm na ścianie A)xh. ~132 cm

UWAGA:
Przed zamówieniem naklejki rzeczywiste wymiary należy pobrać na miejscu inwestycji po wykonaniu tynków gładkowiejskich na gotowo.

UWAGA:
Naklejka do wykonania na zlecenie w agencji reklamowej lub poligraficznej na wzór zbliżony do grafik poglądowych zamieszczonych w projekcie. Grafiki powinny być wykonane zgodnie z zasadami praw autorskich, odkupione lub wykonane odtwórczo. Każdorazowo ostateczna grafika przed zamówieniem Inwestora musi zostać skonsultowana z autorem projektu plastycznego wnętrza.

Grafika poglądowa:
<https://pl.pinterest.com/pin/499125571188560376/>

Obszar grafiki: ~365xh. 223 cm

UWAGA:
Przed zamówieniem naklejki lub fototapety rzeczywiste wymiary należy pobrać na miejscu inwestycji po wykonaniu tynków gładkowiejskich na gotowo.

UWAGA:
Naklejka lub fototapeta do wykonania na zlecenie w agencji reklamowej lub poligraficznej na wzór zbliżony do grafik poglądowych zamieszczonych w projekcie. Kolorystyka zgodna z liniami z poziomu podłogi oraz głównej witryny w holu. Grafiki powinny być wykonane zgodnie z zasadami praw autorskich, odkupione lub wykonane odtwórczo. Każdorazowo ostateczna grafika przed zamówieniem Inwestora musi zostać skonsultowana z autorem projektu plastycznego wnętrza.

Grafika poglądowa:
<https://pl.pinterest.com/pin/109704940903113174/>

Drzwi do piwnicy

Drzwi do pomieszczenia monitoringu