


Projekt plastyczny wnętrza/ MULTICENTRUM/ PARTER/ 1.3 SALA KONFERENCYJNA.
Rzut pomieszczenia.
Skala 1:25

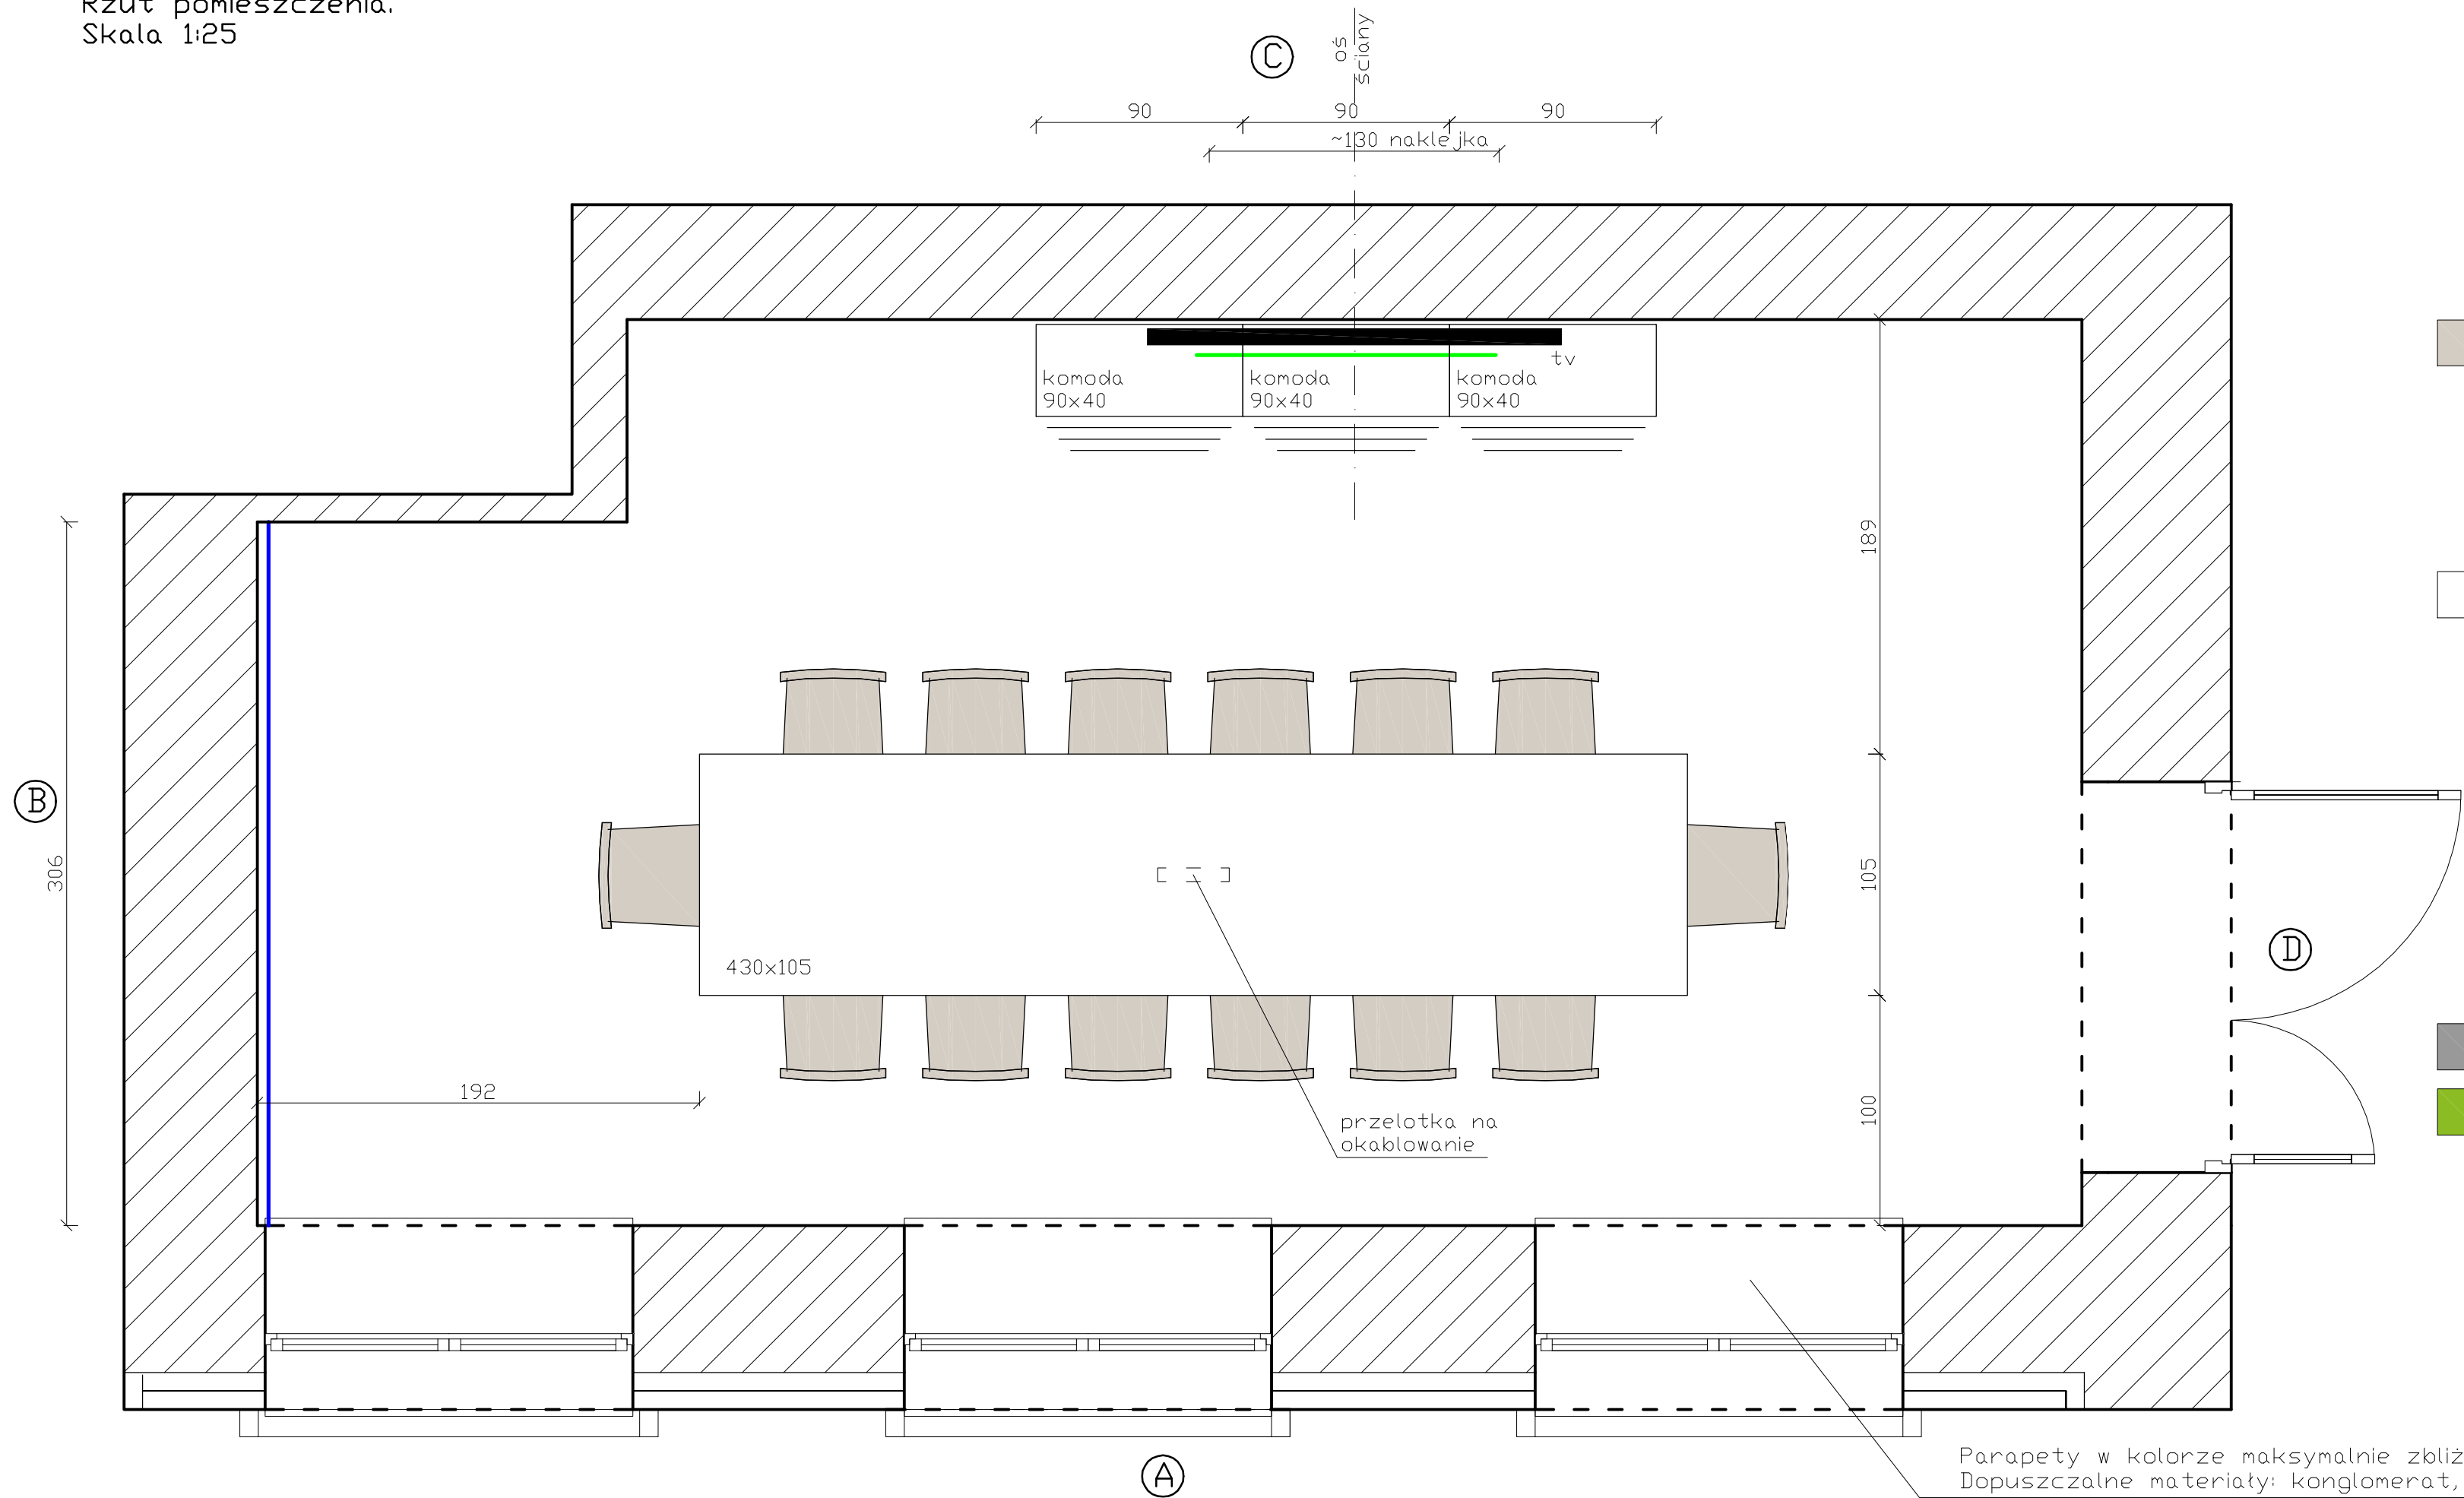

LEGENDA

1.3 SALA KONFERENCYJNA

Fotel obrotowy na kółkach z regulowaną wysokością siedziska
f. Bejot
s. Sky-Line, SN 102 2N
Kolor: oparcie-plastik w kolorze beżowym SK 119,
siedzisko-tkanina Nice NC 049 lub Keimo KA 710
Szt. 14
lub produkt równoważny

Stół konferencyjny 430x105x76
wykonywany na zamówienie wg indywidualnego projektu szczegółowego mebla.
Błat wykonany z materiału o podwyższonej odporności użytkowej, w kolorze białym- RAL 9003.
Lakier twardy, lub laminat, lub spiek kwarcowy np.; LAMINAM. Wykończenie mat, lub półmat.
Nogi o przekrojach prostokątnych ramowych, malowane proszkowo na kolor antracytowy RAL 7016
Dopuszczalne przekroje 3x7, 2-4x8cm .- 3 nogi. W blacie powinna znajdować się przelotka prostokątna na okablowanie, dostosowana kolorystycznie do blatu stołu.
lub produkt równoważny

KOMODA Z SZUFLADAMI
Wymiar 90x40xh. 82 cm zgodnie ze specyfikacją mebla.
Wykonywany na zamówienie wg indywidualnego projektu szczegółowego mebla.
Kolorystyka na bazie wskazanej specyfikacji płyt z Firmy EGGER.
szt. 3
lub produkt równoważny

Fototapeta lub naklejka do wykonania na zlecenie w agencji reklamowej lub poligraficznej na wzór zbliżony do grafik poglądowych zamieszczonych w projekcie.
Grafiki powinny być wykonane zgodnie z zasadami praw autorskich, odkupione lub wykonane odtwórczo. Każdorazowo ostateczna grafika przed zamówieniem Inwestora musi zostać skonsultowana z autorem projektu plastycznego wnętrza.

Obszar 1
Grafika poglądowa:
<https://pl.pinterest.com/pin/382172718371438364/>
Wymiary: 306xh. 302 cm
Szt. 1

Obszar 2
Grafika poglądowa:
<https://www.shutterstock.com/image-vector/bright-watercolor-stains-182522816>
Wymiary: ~130xh. 302 cm
Szt. 1

Parapety w kolorze maksymalnie zbliżonym do stolarki okiennej.
Dopuszczalne materiały: konglomerat, spiek, płyta, drewno.