


Projekt plastyczny wnętrza/ MULTICENTRUM/ PARTER/ 1.4 CZĘŚĆ A, K. FIRST.
Widok ściany C.
Skala 1:25

Nawis balkonu przy windzie od spodu i od czoła malowany na kolor biały. Balustrada o wysokości pochwytu H-110 cm wykonana ze stali malowanej proszkowo na kolor RAL 7024 z prętów o $\varnothing 1$ cm. Stupki nośne o profilu 4x4 cm, malowane w tej samej kolorystyce co balustrada. Pochwyt drewniany o przekroju 6x3,5 cm w kolorze naturalnego dębu. Wykończenie pochwytu w lakierze w powłoce mat lub półmat.

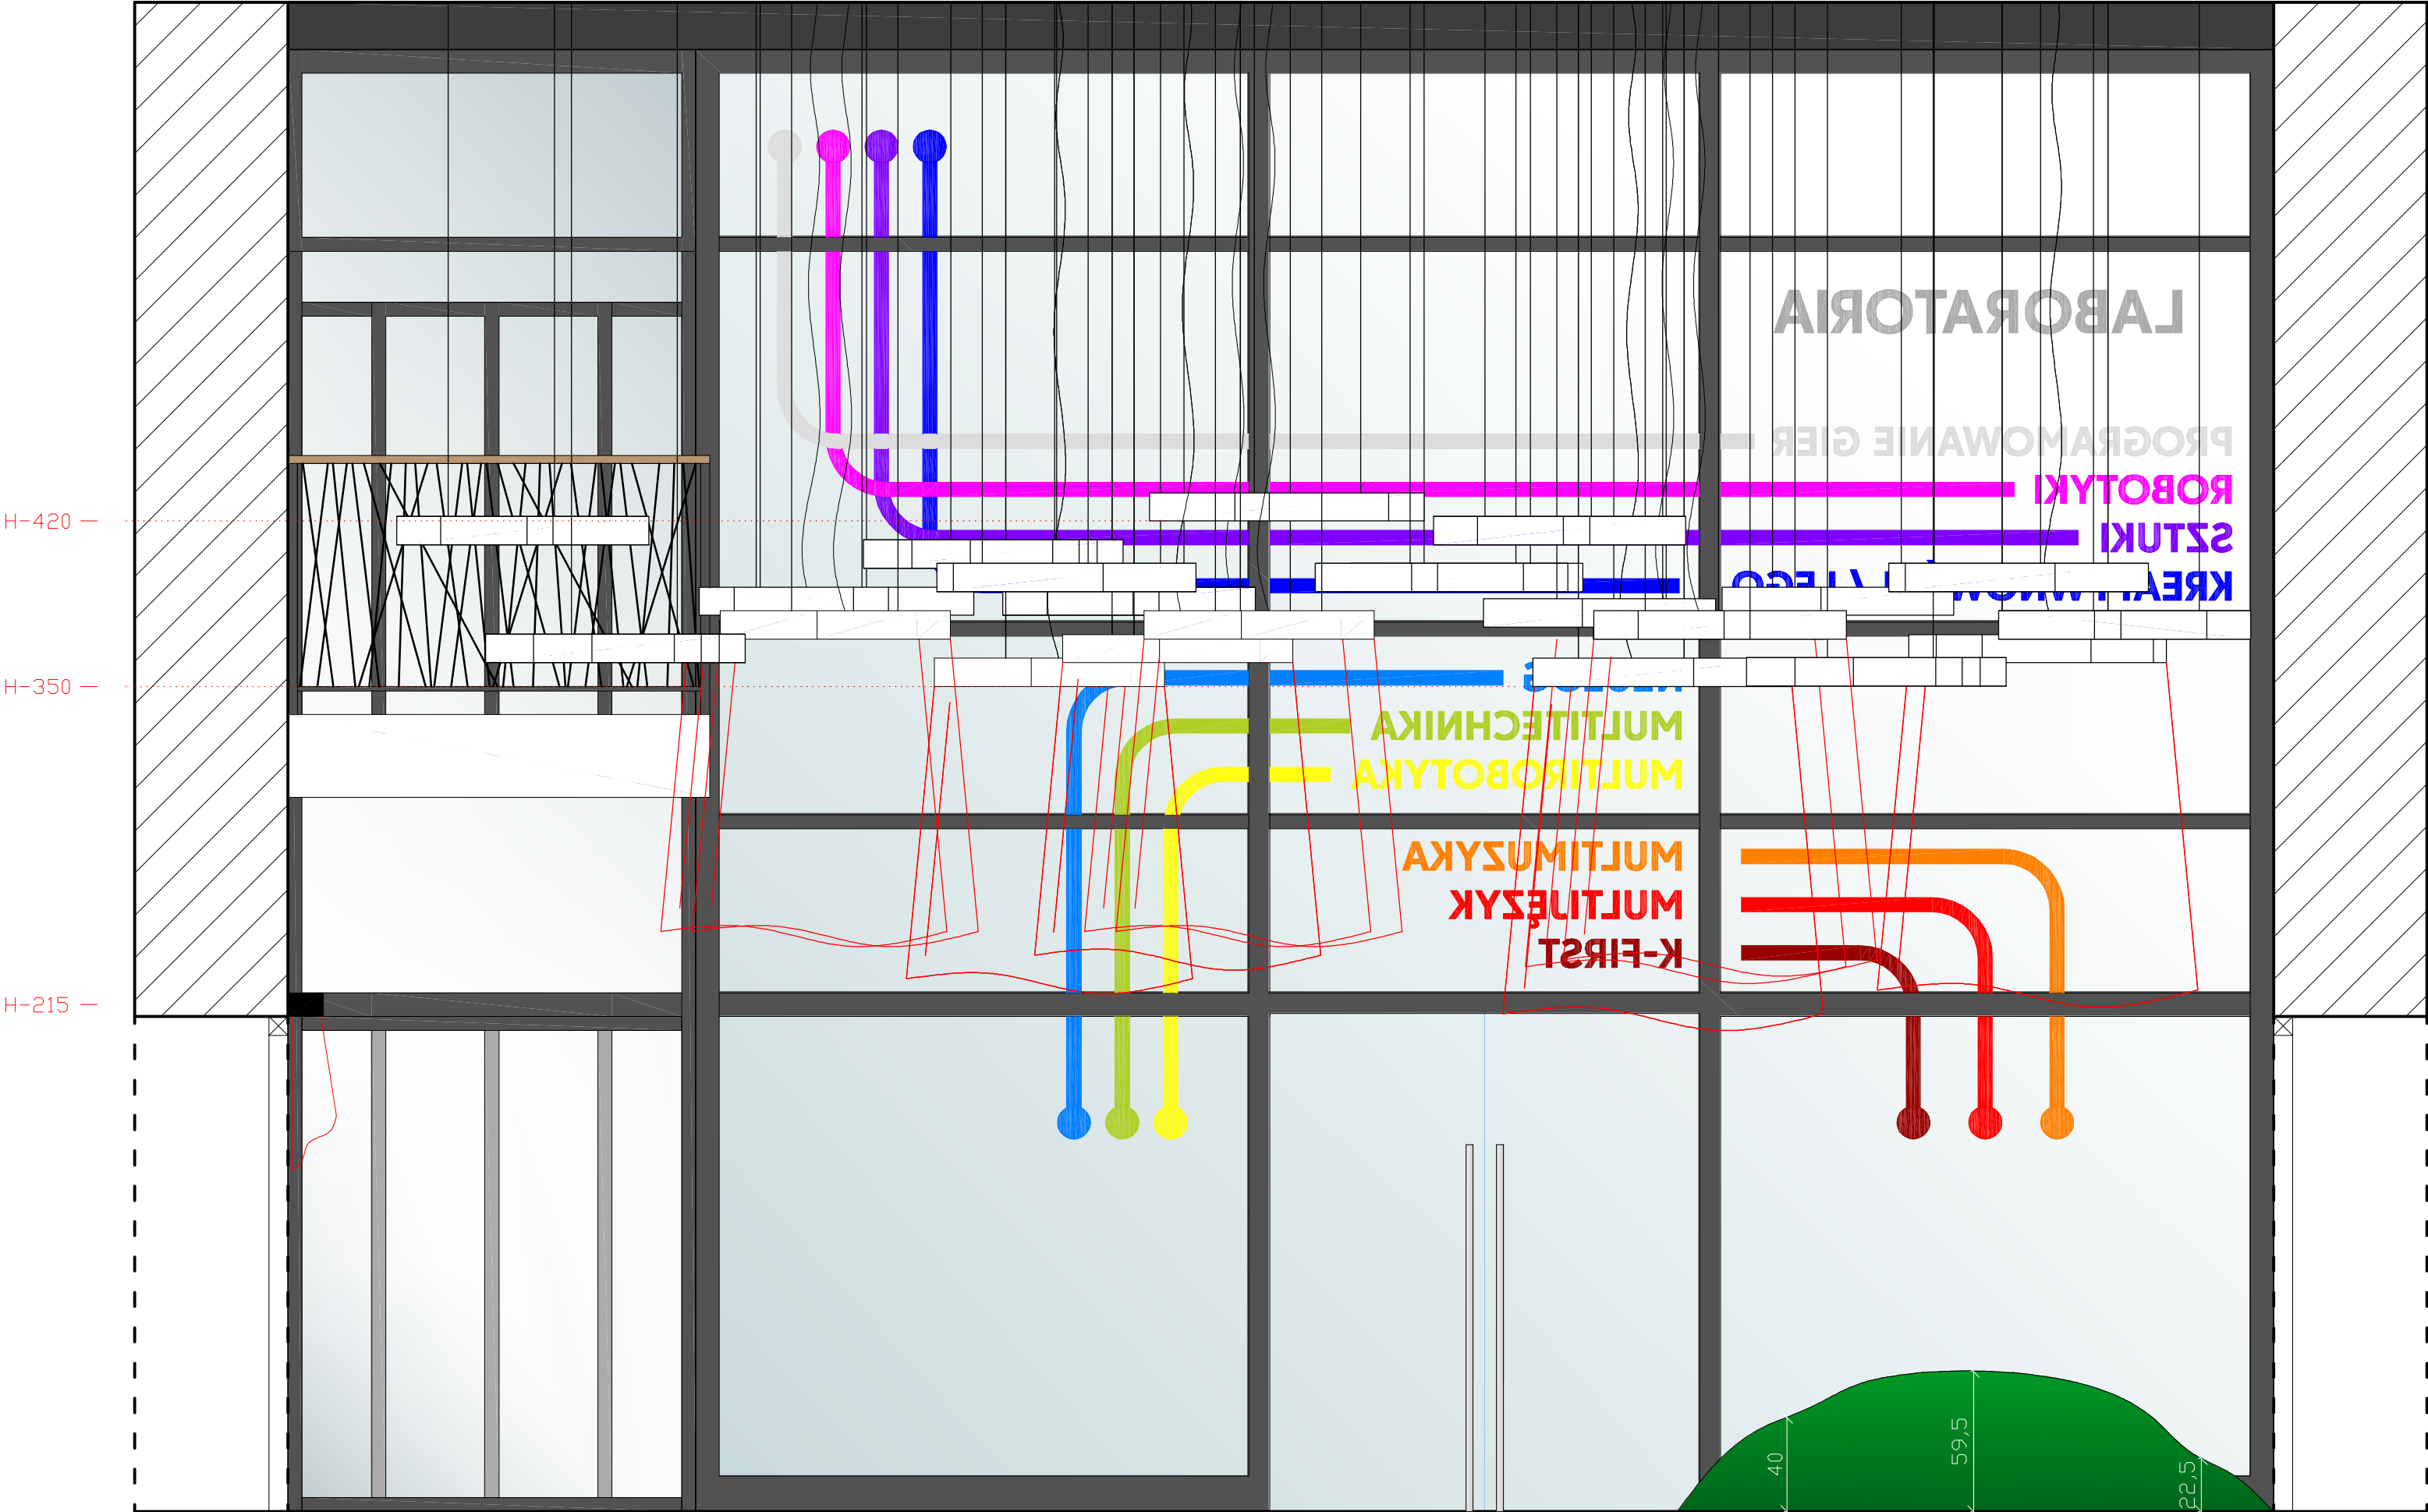

Winda
Szyb windy w całości przeszklony szkłem przeziernym. Obudowa windy, elementy konstrukcji stalowej malowane na kolor grafitowy RAL 7024 lub czarny RAL 9005. Wskazane jest aby szyb windy stanowił integralną część wraz z przeszkleniem dzielącym hol od sali 1.4 Część A. Parametry windy zgodnie z dokumentacją techniczną i budowlaną obiektu.

Drzwi z pochwytem do poziomu posadzki z zamkiem (możliwość zamknięcia wraz z elementem zintegrowanym z elektronicznym systemem dostępu).

Wnęki w przestrzeni osadzenia stolarki drzwiowej malowane na kolor biały wraz z elementem podciągów od spodniej ich części.