


Projekt plastyczny wnętrza/ MULTICENTRUM/ PARTER/ 1.6 SZATNIA
Rzut pomieszczenia.
Skala 1:25

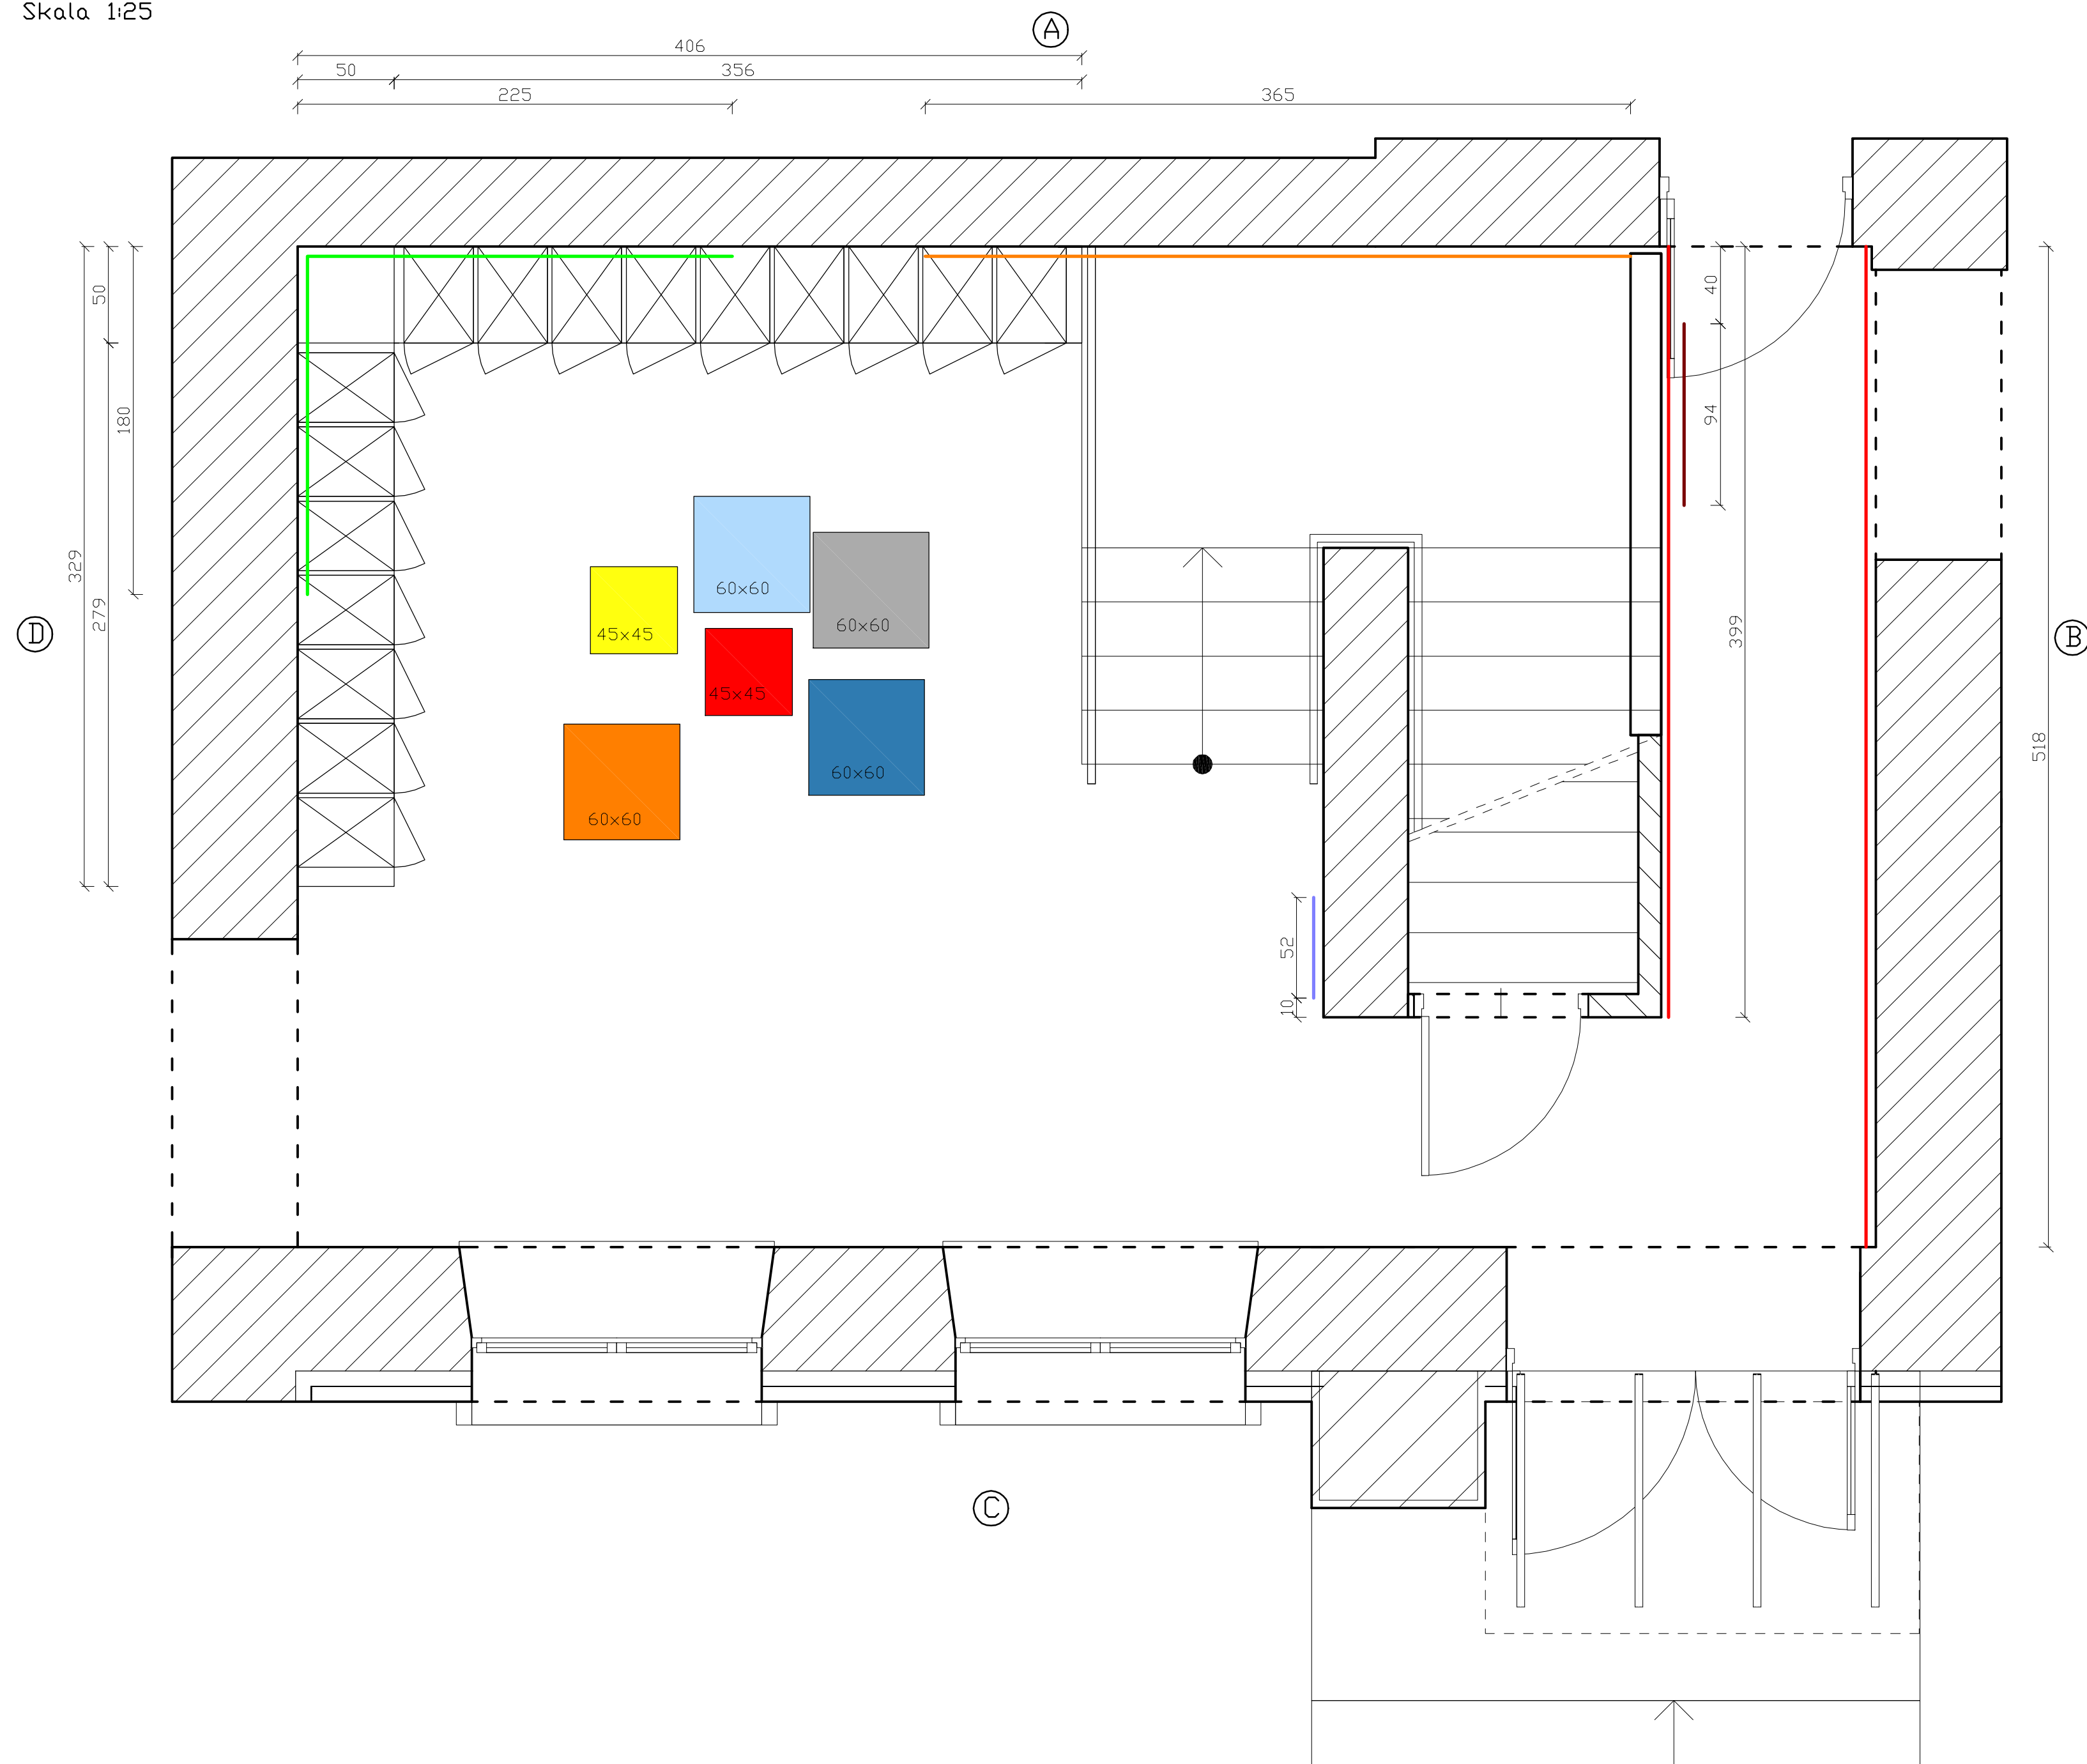

LEGENDA

1.6 SZATNIA/ KOMUNIKACJA z piętnem

SZAFKI UBRANIOWE, zamykane na klucz.

Oba moduły na bazie kwadratowych frontów, w kolorystyce płynnie przechodzących odcieni różnych barw.

Wykonywany na zamówienie wg indywidualnego projektu szczegółowego mebla. W górnej przestrzeni znajduje się oprawa wpuszczona z pryzmatem mlecznym i trzema rzędami paska led, źródło w kolorze białym, neutralnym. Wskazana kolorystyka na bazie WZORNIKA
Firma: POLYREY, RESOPAL, WILSONART
ZAMIENNIC
Firma: ABET LAMINATI

PUFY/ KOSTKI MAŁE 45cm
Siedziska tapicerowane
wykonywane na indywidualne
zamówienie,
kolorystyka tkanin na bazie
wzornika Firmy;BEJOT

Seria; VALENCJA
Kolor; VL 612, żółty
ZAMIENNIE
Seria; SILVERTEX
Kolor; SV 065, żółty
Wymiar pufy; 45x45cm
szt. 1
lub równoważny

Seria; VALENCJA
Kolor; VL-275, czerwony
Wymiar pufy; 45x45cm
szt. 1
lub równoważny

PUFY/ KOSTKI DUŻE 60cm.
Siedziska tapicerowane wykonywane
na indywidualne zamówienie,
kolorystyka tkanin na bazie
wzornika Firmy;BEJOT

Seria; VALENCJA
Kolor; VL 619, pomarańczowy
Wymiar pufy; 60x60cm
szt. 1
lub równoważny

Seria; VALENCJA
Kolor; VL 368, granatowy
ZAMIENNICIE
Seria; SILVERTEX
Kolor; SV 067, granatowy
Wymiar pufy; 60x60cm
szt. 1
lub równoważny

Seria; VALENCJA
Kolor; VL 301, błękitny
ZAMIENNICZE
Wymiar pufy; 60x60cm
szt. 1
lub równoważny

Seria; VALENCJA
 Kolor; VL 445, szary
 ZAMIENNIC
 Seria; SILVERTEX
 Kolor; SV 401, szary srebrzysty
 Wymiar pufy; 60x60m
 szt. 1
 lub równoważny

TABLICA KORKOWA/ INFORMACYJNA
szer. do 350cm, h do max200.
Wykonana na indywidualne
zamówienie wg kolorystyki i
specyfikacji technicznej wskazanej
w rysunku szczegółowym detalu.

Firma; FURBO
 Serial; BULETTIN BOARD
 PINBOARD LINOLEUM
 szt. 1
 lub produkt równoważny

Fototapeta/ naklejka/ litery
przestrzenne do wykonania na
zlecenie w agencji reklamowej lub
poligraficznej na wzór zbliżony do
grafik poglądowych zamieszczonych
w projekcie.

Grafiki powinny być wykonane zgodnie z zasadami praw autorskich, oddane do druku lub wykonane odtworczo. Każdorazowo ostateczna grafika przed zamówieniem Inwestora musi zostać skonsultowana z autorem projektu plastycznego wnętrza.

Naklejką
 Grafika poglądowa:
<https://pl.pinterest.com/pin/499125571188560376/>
 Łączny obszar grafiki: ~405 (180 cm
 na ścianie D+225 cm na ścianie A)xh.
 ~132 cm
 Szt. 1

Naklejka lub fototapeta
Grafika pogladowa:
<https://pl.pinterest.com/pin/109704940903113174/>
Wymiary grafiki: ~365xh. 223 cm
Szt. 1

Fototapeta
Grafika poglądowa:
[https://pl.pinterest.com/pin/
87257311509336010/](https://pl.pinterest.com/pin/87257311509336010/)

Obszar 1:
Wymiary: 518xh. 302 cm
Szt. 1

Obszar 2:
Wymiary: 399xh. 302 cm
Szt. 1

Naklejka lub litery przestrzenne
Obszar grafiki: ~52xh. ~230 cm
Litery wysokości 10 i 20 cm
Szt. 1

Tablica korkowa/ informacyjna
Wymiary: 94x302 cm
f. Forbo
s. Bulettin Board, Pinboard
Linoleum
Kolor: 2210 hot salsa, NCS
3560-Y90R
szt. 1
lub produkt równoważny