

Zawartość opracowania

Część opisowa

Opis techniczny:

1. Lokalizacja wycinki
2. Zakres wycinki
3. Rodzaj drzew do wycinki

Część graficzna

Rys. nr 1 Plan orientacyjny.....bez skali

Rys. nr 2a plan sytuacyjny – plan wyrębu.....skala 1:500

Rys. nr 2b plan sytuacyjny – plan wyrębu.....skala 1:500

Opis techniczny

1. Lokalizacja wycinki

Wycinka projektowana jest w pasie drogowym ul. gen. Z. Padlewskiego w Ostrołęce.

2. Zakres wycinki


Wycinka obejmuje 38 sztuk drzew w miejscach wskazanych na rys. nr 2a i 2b.

3. Rodzaj drzew do wycinki

Wykaz drzewostanu do usunięcia o obwodzie pnia pomierzonym na wys. 1,30m od poziomu terenu:

Nr. drzewa wg. planu sytuacyjnego	Nazwa drzewa	obwód pnia
1	Dąb szypułkowy – 1szt.	103cm
2	Dąb - 11szt.	25cm
		32cm
		33cm
		44cm
		47cm
		49cm
		51cm
		60cm
		64cm
		65cm
		68cm
3	Olsza czarna – 3szt.	33cm
		34cm
		38cm
4	Dąb – 3szt.	71cm
		71cm
		49cm
5	Jesion – 2szt.	50cm
		70cm
6	Jesion – 2szt.	33cm
		33cm
7	Dąb – 1szt.	72cm
8	Dąb – 1szt.	180cm
9	Dąb – 1szt.	178cm
10	Dąb – 1szt.	145cm
11	Klon – 1szt.	53cm
12	Dąb – 1szt.	195cm
13	Olsza czarna – 1szt.	64cm

14	Brzoza – 9szt.	27cm
		28cm
		29cm
		32cm
		34cm
		36cm
		38cm
		39cm
		49cm

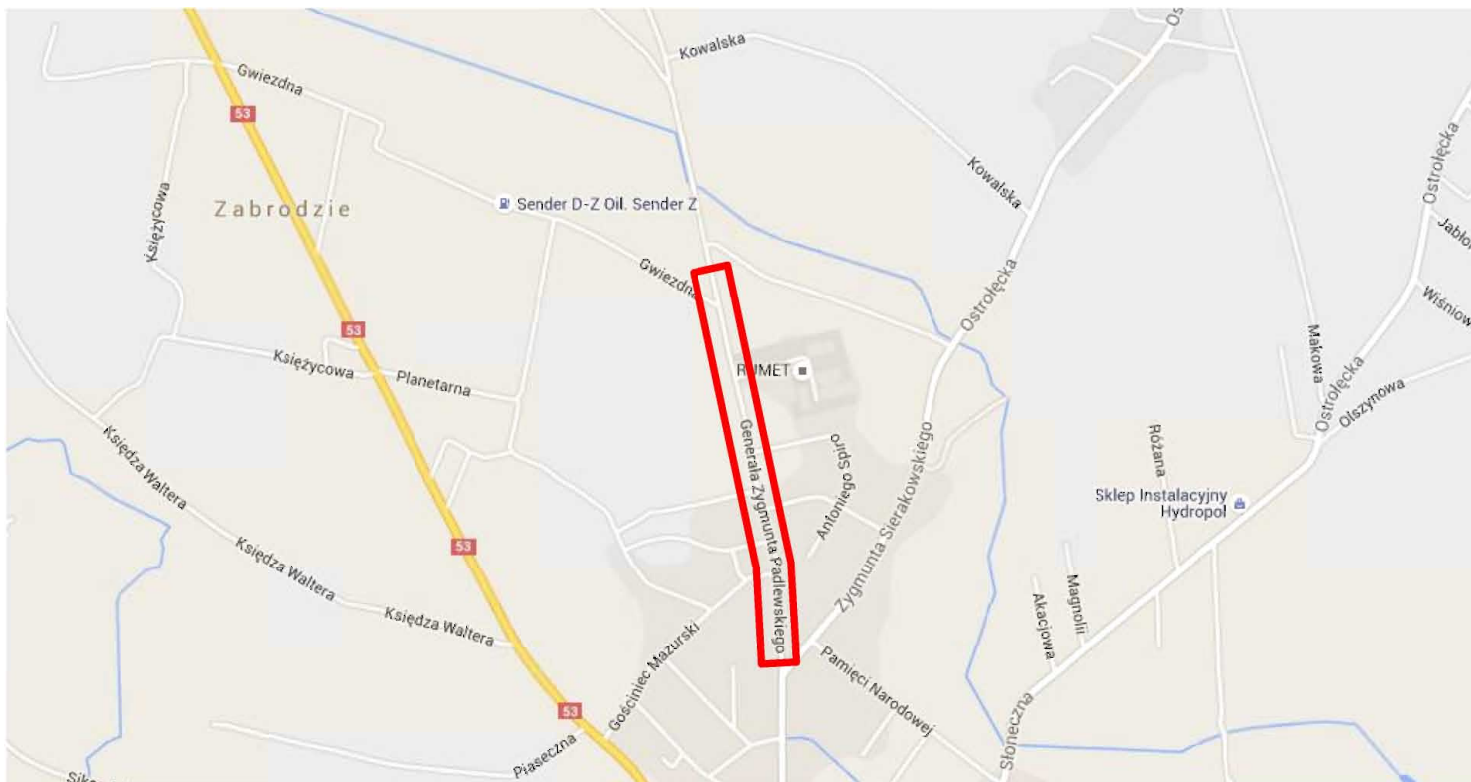


LEGENDA:




Lokalizacja inwestycji


		Przedsiębiorstwo Projektowo - Wykonawcze "DRO - KOM" Paweł Zienkiewicz Al. Jana Pawła II 130/39 07 - 410 Ostrołęka NIP: 7581030525 REGON: 141385692 tel.: 660664669 e-mail: ppwdrokom@wp.pl	
Inwestor:	MIASTO OSTROŁĘKA	Nr rys:	
Temat:	BUDOWA ULICY PADLEWSKIEGO II ETAP	1.	
Nazwa rys:	Plan orientacyjny		
Zespół autorski:	Imię i nazwisko	podpis	
wykonał:	mgr inż. Paweł Zienkiewicz		
Ostrołęka, luty 2016		skala: b. s.	

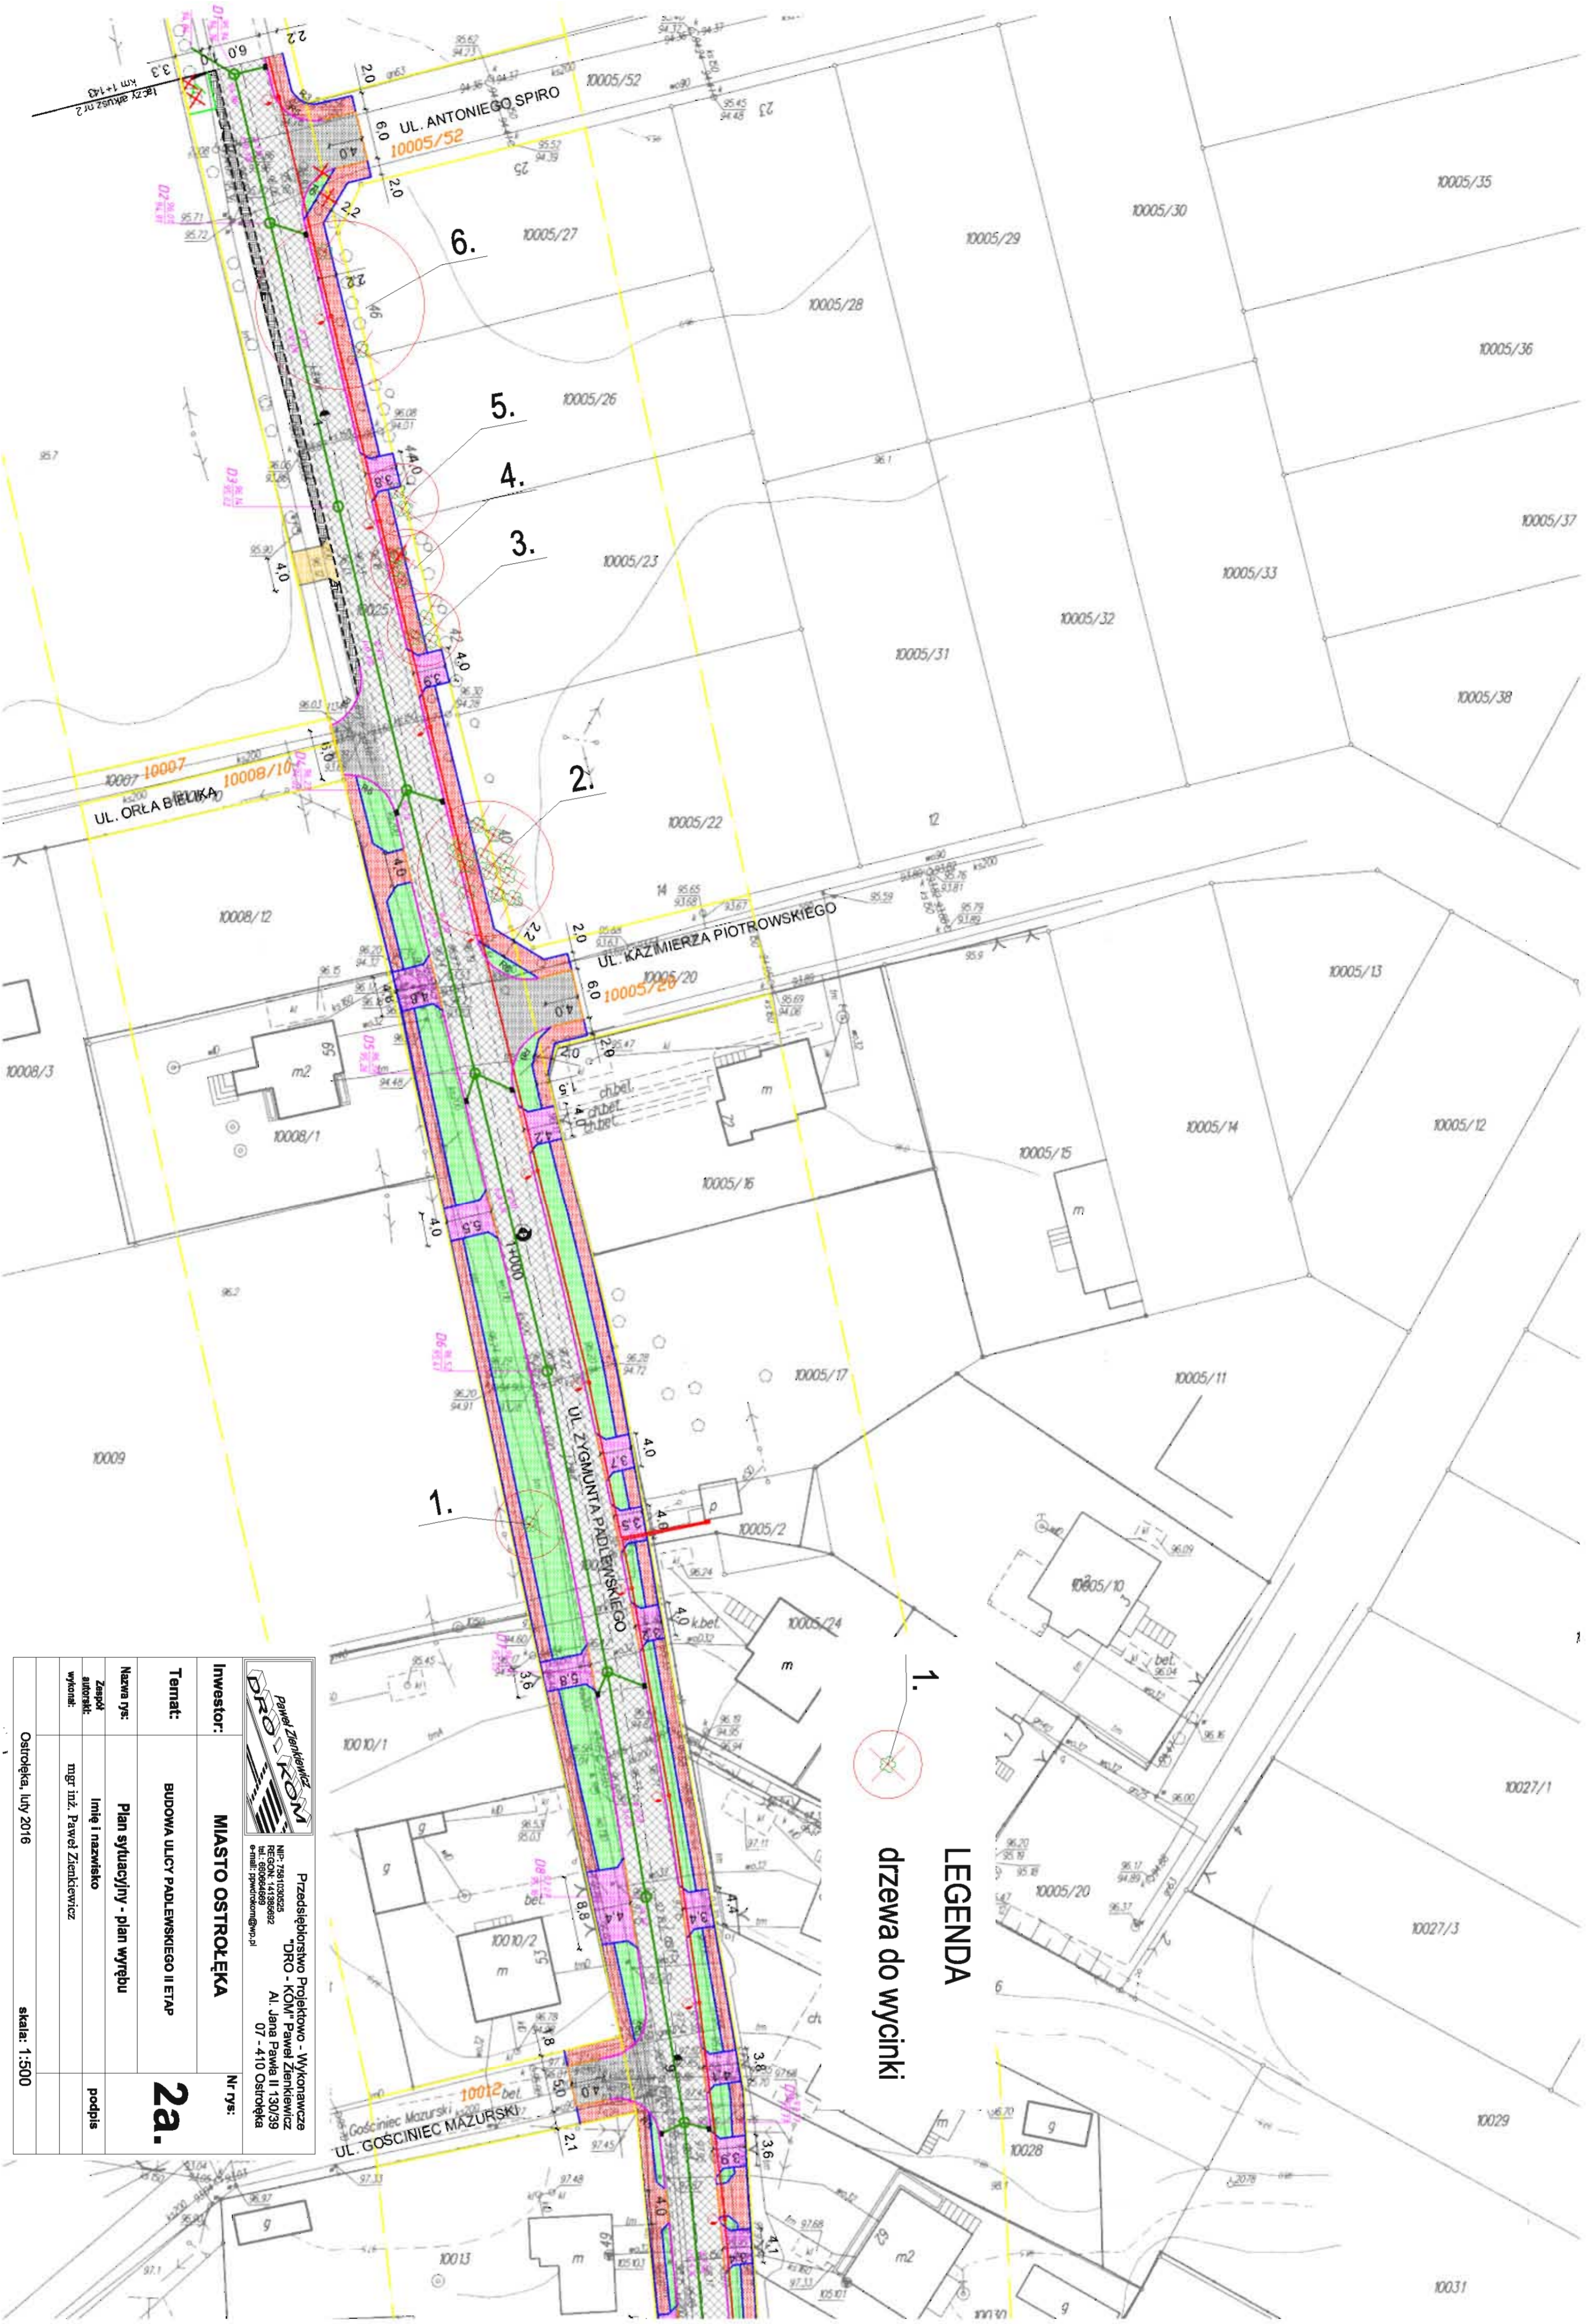


drzewa do wycinki

LEGENDA

		Przedsiębiorstwo Projektowo - Wykonawcze PRO-KOM Paweł Zankiewicz Nr: 78 1102828 ul. Jana Pawła II 130/39 07-410 Ostrołęka e-mail: p.zankiewicz@pro-kom.pl
INWESTOR: MIASTO OSTROŁĘKA	Nr rys.:	
TEMAT: BUDOWA ULICY PADEWSKIEGO II ETAP	2a.	
Nazwa rys.: Plan sytuacyjny - plan wyrebu	Imię i nazwisko: mgr inż. Paweł Zankiewicz	podpis
Załącznik: rysunek		
wykonane: mgr inż. Paweł Zankiewicz		
Ostrołęka, luty 2016		skala: 1:500

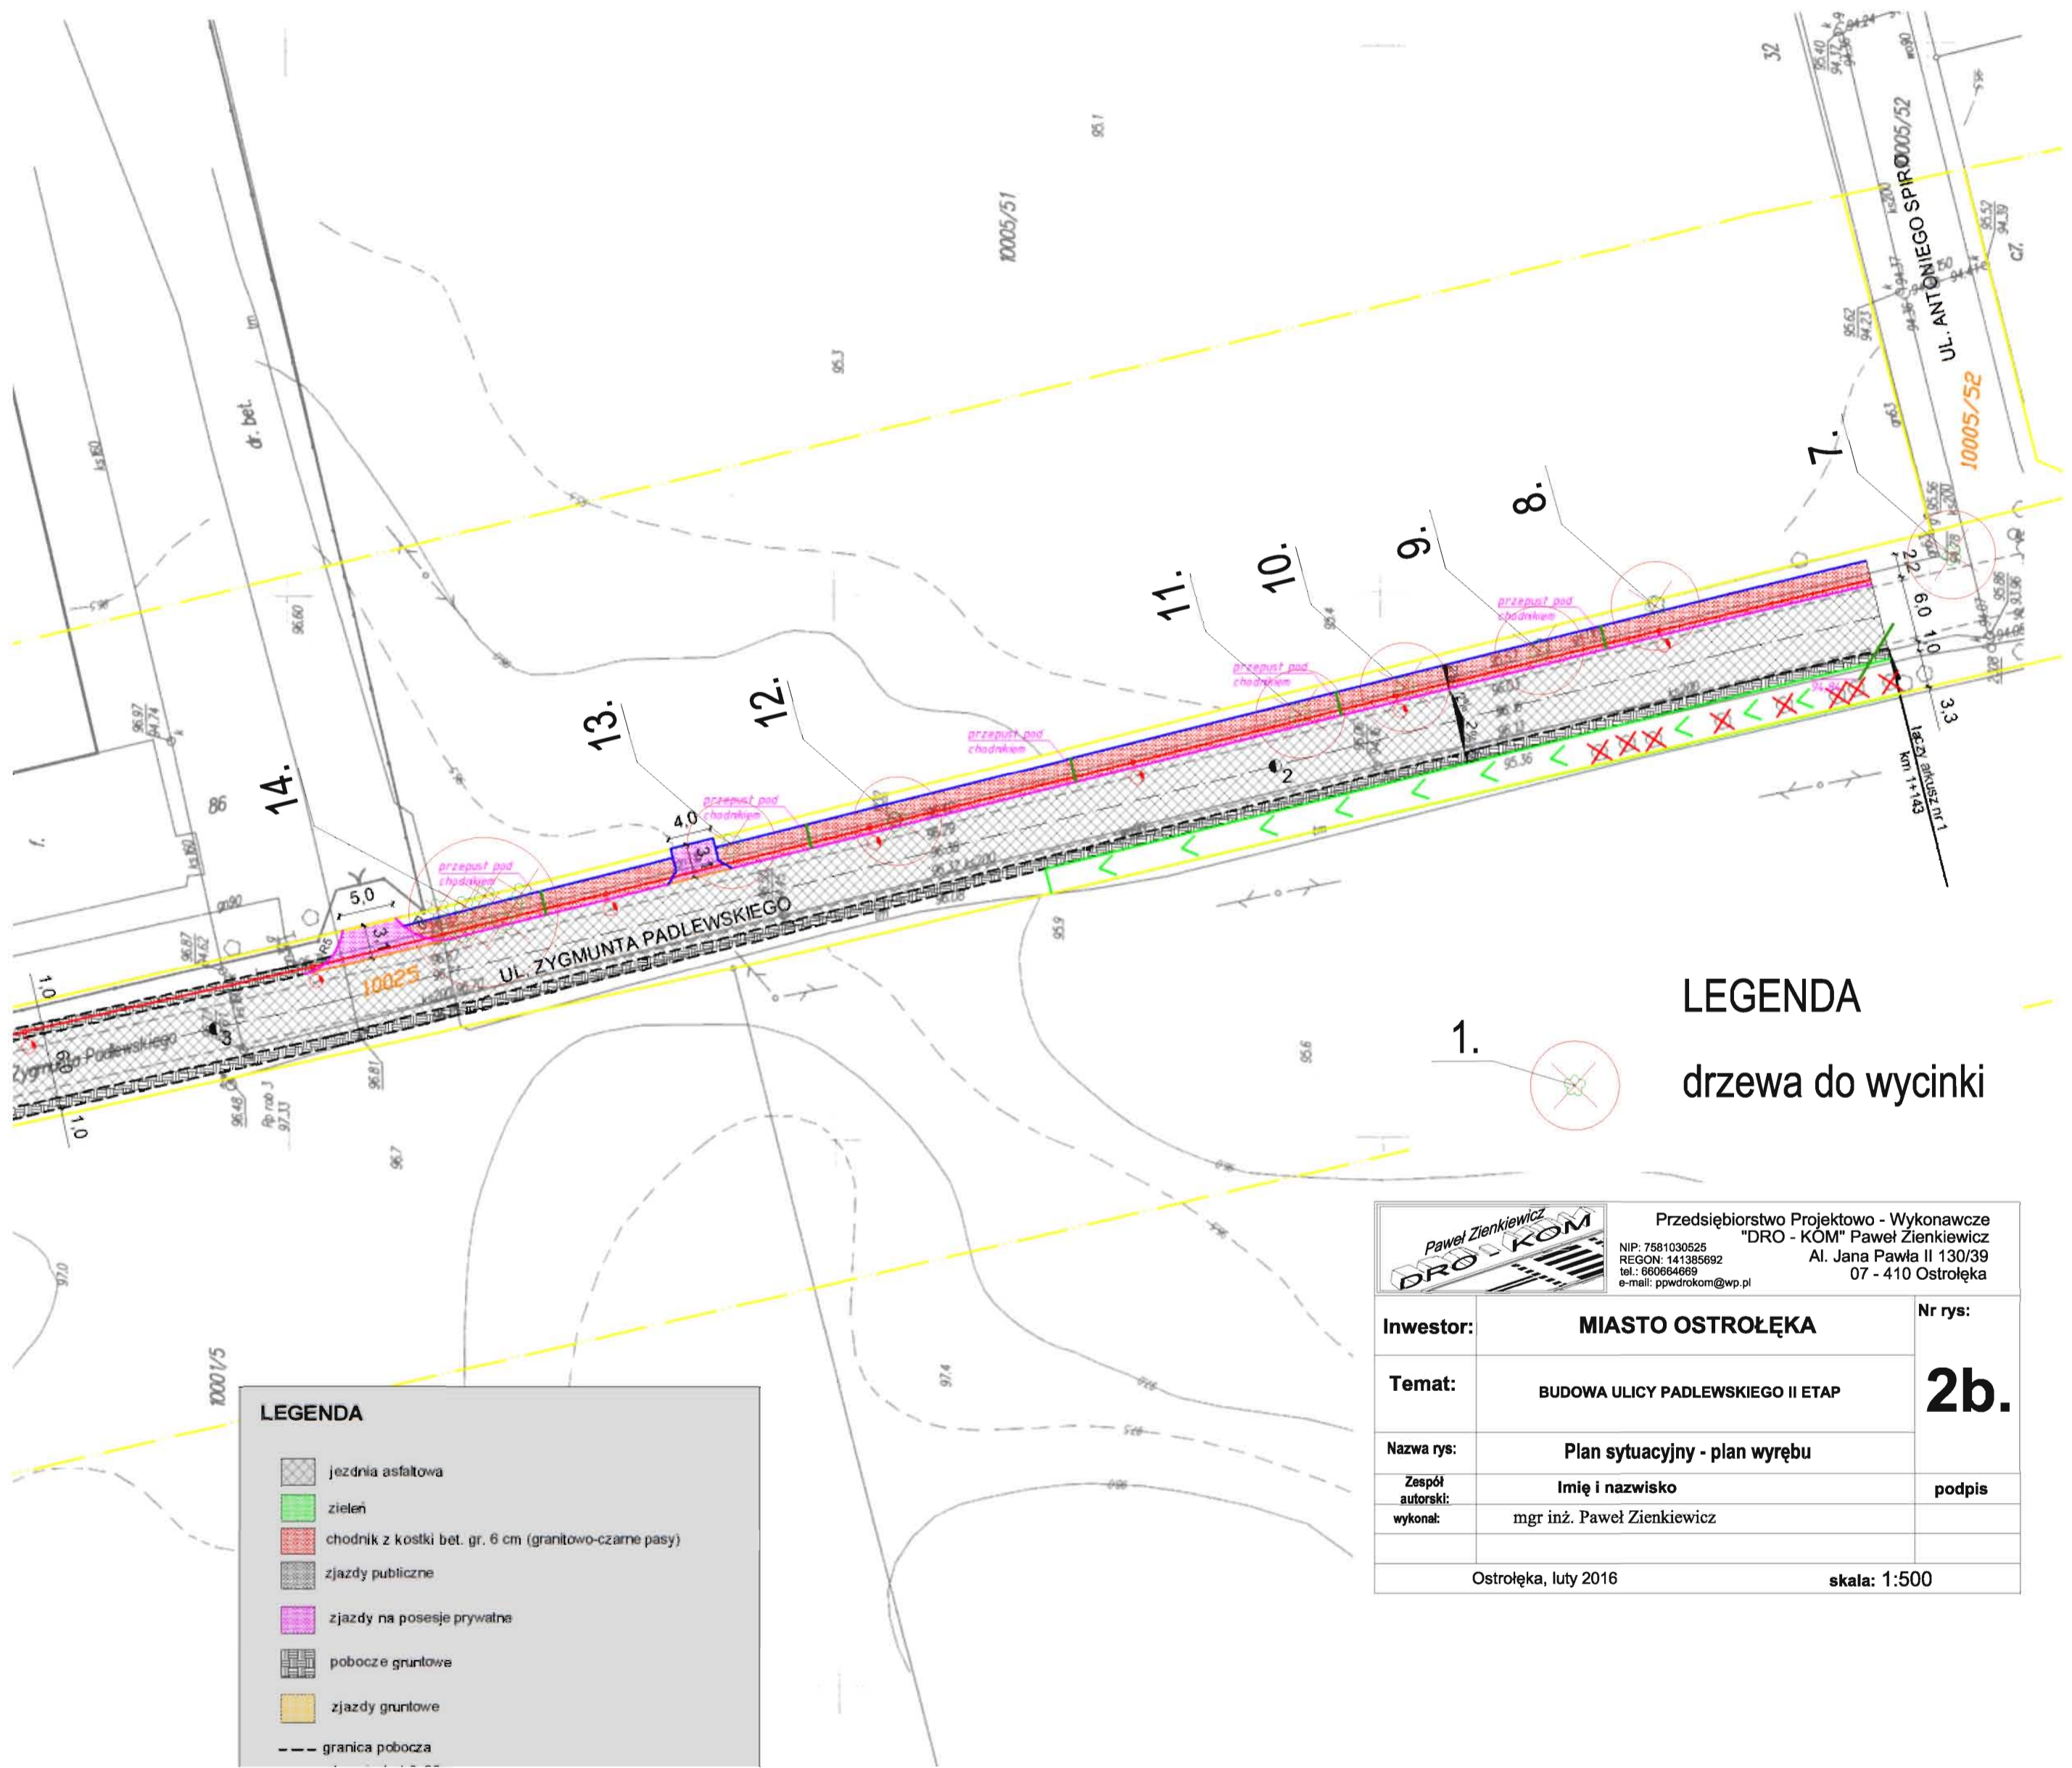

LEGENDA
drzewa do wycinki

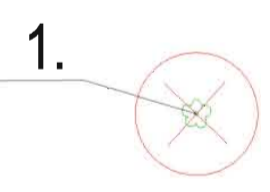

LEGENDA

	jezdnie asfaltowa
	zielen
	chodnik z kostki bet. gr. 6 cm (granitowo-czarne pasy)
	zjazdy publiczne
	zjazdy na posesje prywatne
	pobocze gruntowe
	zjazdy gruntowe
	granica pobocza

		Przedsiębiorstwo Projektowo - Wykonawcze "DRO - KOM" Paweł Zienkiewicz NIP: 7581030525 REGON: 141385692 tel.: 660664669 e-mail: ppwdrokom@wp.pl	
Inwestor:	MIASTO OSTROŁĘKA	Nr rys:	
Temat:	BUDOWA ULICY PADLEWSKIEGO II ETAP	2b.	
Nazwa rys:	Plan sytuacyjny - plan wyciętu		
Zespół autorski:	Imię i nazwisko	podpis	
wykonat:	mgr inż. Paweł Zienkiewicz		
Ostrołęka, luty 2016		skala: 1:500	