

**"TRAFFIC" PRACOWNIA PROJEKTOWA DRÓG I MOSTÓW**  
 07-410 OSTROŁĘKA, UL. GEN. STEFANA RÓWECKIEGO "GROTA" 9/1  
 Kom. 510-168-863, NIP 758-210-24-68, Regon 141928879

MIĘDZYSIECZKA	MIĘDZYSIECZKA	MIĘDZYSIECZKA
MASTO OSTROŁĘKA ul. Plac Bema 1 07-410 Ostrołęka	ULICA JULIUSZA KONSTANTEGO ORDNA W OSTROŁĘCE wój. mazowiecka, pow. ostrołęcki	1500 12.2012
<b>PROJEKT WYKONAWCZY</b>		
UL. JULIUSZA KONSTANTEGO ORDNA ZŁĄCZ. NA DZIAŁKACH O NR EWID. 11254, 10225, 11185/1, 11183/1, 11215, 11210, 11201 - DZIAŁKI LAZEK W MSC. OSTROŁĘKA		
Budowa ulicy Juliusza Konstantego Ordna w Ostrołęce		
<b>PLANSZA WYREBU</b>		
Lp. rysunku		6
Lp. tytułu		1

Zastrzeżenie: Wszelkie prawa wynikające z Ustawy o prawie autorskim. Rozszerzenie niniejszego nie może być w całości lub w części wykorzystane, kopiowanie lub inne formy rozpowszechniania bez pisemnej zgody "TRAFFIC" - Pracownia Projektowa Dróg i Mostów, Plac Bema 1.

ZESPÓŁ PROJEKTOWY				
branża	funkcja	imię i nazwisko	nr uprawnień	podpis
DROGOWA	projektant	inż. Przemysław Wajdek	MAZ/0296/POD/01	
	opracował	mgr inż. Mariusz Giers		





W15	X=7536907.30	Y=5885254.62	W76	X=7536755.39	Y=5885177.08
W16	X=7536905.50	Y=5885251.98	W77	X=7536758.27	Y=5885174.31
W17	X=7536899.08	Y=5885246.55	W78	X=7536764.40	Y=5885168.64
W18	X=7536886.00	Y=5885237.89	W79	X=7536767.61	Y=5885166.21
W19	X=7536843.16	Y=5885242.40	W80	X=7536793.29	Y=5885154.95
W20	X=7536838.95	Y=5885238.12	W81	X=7536796.57	Y=5885153.75
W21	X=7536836.21	Y=5885223.77	W82	X=7536804.05	Y=5885149.59
W22	X=7536805.16	Y=5885199.56	W83	X=7536807.51	Y=5885146.98
W23	X=7536801.93	Y=5885197.03	W84	X=7536800.40	Y=5885143.93
W24	X=7536777.06	Y=5885197.53	W85	X=7536808.20	Y=5885141.17
W25	X=7536777.96	Y=5885178.35	W86	X=7536815.07	Y=5885139.01
W26	X=7536774.25	Y=5885175.46	W87	X=7536815.02	Y=5885138.38
W27	X=7536760.26	Y=5885179.33	W88	X=7536814.83	Y=5885137.74
W28	X=7536761.08	Y=5885180.18	W89	X=7536814.76	Y=5885136.64
W29	X=7536758.09	Y=5885182.85	W90	X=7536814.53	Y=5885133.98
W30	X=7536757.38	Y=5885182.10	W91	X=7536814.47	Y=5885133.38
W31	X=7536746.46	Y=5885192.61	W92	X=7536783.07	Y=5885164.02
W32	X=7536746.03	Y=5885193.02	W93	X=7536779.68	Y=5885173.38
W33	X=7536744.42	Y=5885197.46	W94	X=7536782.83	Y=5885175.85
W34	X=7536733.47	Y=5885205.45	W95	X=7536801.19	Y=5885187.83
W35	X=7536732.98	Y=5885205.95	W96	X=7536800.73	Y=5885189.79
W36	X=7536728.40	Y=5885210.56	W97	X=7536805.54	Y=5885193.54
W37	X=7536718.54	Y=5885220.53	W98	X=7536827.05	Y=5885210.30
W38	X=7536717.83	Y=5885221.24	W99	X=7536832.02	Y=5885214.18
W39	X=7536713.32	Y=5885225.64	W100	X=7536832.40	Y=5885214.47
W40	X=7536703.47	Y=5885235.24	W101	X=7536843.77	Y=5885223.33
W41	X=7536702.78	Y=5885235.91	W102	X=7536844.56	Y=5885223.95
W42	X=7536698.43	Y=5885240.16	W103	X=7536849.71	Y=5885227.55
W43	X=7536684.66	Y=5885257.50	W104	X=7536862.87	Y=5885233.57
W44	X=7536684.31	Y=5885257.93	W105	X=7536863.79	Y=5885233.85
W45	X=7536679.32	Y=5885263.25	W106	X=7536870.16	Y=5885233.38
W46	X=7536678.63	Y=5885263.92	W107	X=7536885.80	Y=5885237.70
W47	X=7536673.57	Y=5885268.79	W108	X=7536895.59	Y=5885238.67
W48	X=7536672.86	Y=5885269.48	W109	X=7536891.85	Y=5885240.00
W49	X=7536665.67	Y=5885285.07	W110	X=7536892.83	Y=5885240.21
W50	X=7536655.94	Y=5885285.77	W111	X=7536907.26	Y=5885233.59
W51	X=7536650.90	Y=5885290.59			
W52	X=7536639.24	Y=5885301.85			
W53	X=7536638.52	Y=5885302.55			
W54	X=7536634.22	Y=5885306.69			
W55	X=7536629.04	Y=5885311.67			
W56	X=7536628.22	Y=5885312.49			
W57	X=7536630.92	Y=5885315.67			
W58	X=7536629.28	Y=5885323.80			
W59	X=7536621.14	Y=5885327.24			
W60	X=7536615.21	Y=5885312.17			
W61	X=7536602.06	Y=5885312.27			
W62	X=7536625.05	Y=5885307.41			
W63	X=7536635.15	Y=5885298.84			
W64	X=7536638.75	Y=5885295.37			
W65	X=7536669.99	Y=5885265.29			
W66	X=7536673.46	Y=5885261.97			
W67	X=7536679.46	Y=5885254.54			
W68	X=7536704.40	Y=5885227.35			
W69	X=7536707.27	Y=5885224.56			
W70	X=7536714.97	Y=5885216.98			
W71	X=7536714.96	Y=5885214.87			
W72	X=7536718.59	Y=5885211.27			
W73	X=7536720.69	Y=5885211.24			
W74	X=7536734.21	Y=5885197.59			
W75	X=7536737.03	Y=5885194.75			

**"TRAFFIC" PRACOWNIA PROJEKTOWA DRÓG I MOSTÓW MACEJ GIERŚ**  
 07-410 OSTROŁĘKA, UL. GEN. STEFANA RÓWECKIEGO "GROTA" 9/1  
 Kom. 510-168-863, NIP 758-210-24-68, Regon 141928879

data:		tytuł:	<b>PROJEKT WYKONAWCZY</b>		
opis:	ul. Juliusza Konstancjusza Ordona zloż. na działkach nr ewid. 11254, 11225, 11185/1, 11183/1, 11215, 11210, 11201 - Działki Łazienki w msc. Ostrołęka				
opis projektu:	Budowa ulicy Juliusza Konstancjusza Ordona w Ostrołęce				
tytuł rysunku:	<b>PLAN TYCZENIA</b>				
nr rysunku:	7	strona:	1		


ZESPÓŁ PROJEKTOWY				
branża	funkcja	imię i nazwisko	nr uprawnień	podpis
DROGOWA	projektant	inż. Przemysław Mijet	MZ/0296/POD/00	
	opracował	mgr inż. Marij Gierś		





**Legenda:**

**BRANŻA DROGOWA**

- Projektowane krawężniki kamienne wystające
- Projektowane krawężniki kamienne wtopione
- Projektowane obrzeża betonowe
- Projektowany ryzostok odwodnienia
- Projektowane ścianki czołowe
- Istniejący pas drogowy
- Istniejące drzewa do wycinki
- Projektowana kanalizacja deszczowa L = 57,0l/m
- Projektowane przyłącza sieci wodociągowej - 10człuk
- Projektowane przyłącza kanalizacji sanitarnej - 7człuk
- Projektowana sieć oświetlenia ulicznego L=422,0l/m
- Projektowane chodniki
- Istniejąca sieć wodociągowa
- Istniejąca kanalizacja sanitarna
- Istniejąca sieć gazowa
- Istniejąca sieć telekomunikacyjna

**"TRAFFIC" PRACOWNIA PROJEKTOWA DRÓG I MOSTÓW MACIEJ GIERS**  
 07-490 OSTROŁĘKA, UL. GEN. STEFANA ROWECKIEGO "GROTA" 5/1  
 kom. 510-168-863, NIP: 758-210-24-68, Regon 141928879

MIĘDZONAMIE: MIASTO OSTROŁĘKA, ul. Plac Dena 1, 87-418 Ostrołęka  
 ADRES: Ulica Juliusza Konstancjusza Ordona w Ostrołęce woj. mazowieckie, pow. ostrołęcki  
 Data opracowania: 11.2012

**PROJEKT WYKONAWCZY**

Opis: ul. Juliusza Konstancjusza Ordona 20m, na odcinkach o nr ewid. 11254, 11255, 11195/1, 11193/1, 11215, 11200, 11201 - Główny Łączek w msc. Ostrołęka

Wzrost projektu: Budowa ulicy Juliusza Konstancjusza Ordona w Ostrołęce

Skala rysunku: PLANIJSZA ZBIORCZA UZBROJENIA

Strona: 8 z 8  
 Arkusz: 1


ZESPÓŁ PROJEKTOWY				
branża	funkcja	imię i nazwisko	nr uprawnień	podpis
DROGOWA	projektant	inż. Przemysław Wiątek	MAZ43196.P000206	
	opracował	mgn inż. Maciej Giers		





**Legenda:**

**DO ROZBIÓRKI:**

- Krawężniki betonowe
- Obrzeża betonowe
- Istniejące przepusty
- Nawierzchnia z betonu cementowego
- Nawierzchnia z betonowej kostki brukowej
- Nawierzchnia z płyt MON
- Nawierzchnia z kostek betonowych
- Istniejące ścianki czołowe z betonu



**"TRAFFIC" PRACOWNIA PROJEKTOWA DRÓG I MOSTÓW MACIEJ GIERS**  
 07-410 OSTROŁĘKA, UL. GEN. STEFANA ROWECKIEGO "GROTA" 5/1  
 kom. 510-168-863, NIP 758-210-24-68, Regon 141928879

miasto: MIASTO OSTROŁĘKA	ulica: Ulica Juliusza Konstancjusza Ordona w Ostrołęce	skala: 1:500
adres: ul. Plac Biela 1, 07-410 Ostrołęka	województwo: woj. mazowieckie, pow. ostrołęcki	data opracowania: 12.2012

**PROJEKT WYKONAWCZY**

opracował: Ul. Juliusza Konstancjusza Ordona 20ok. na działkach o nr ewid. 11254, 11225, 11185/1, 11183/1, 11215, 11200, 11201 - Osiedle Łazek w msc. Ostrołęka



temat projektu: Budowa ulicy Juliusza Konstancjusza Ordona w Ostrołęce

rodzaj rysunku: PLANSZA ROBÓT ROZBIÓRKOWYCH	nr rysunku: 9	strona: 1
---	---------------	-----------


ZESPÓŁ PROJEKTOWY				
branża	funkcja	imię i nazwisko	nr uprawnień	podpis
DRÓGOWA	projektant	mgr inż. Przemysław Wiątek	MAZ41316/0002/06	
	opracował	mgr inż. Maciej Giers		



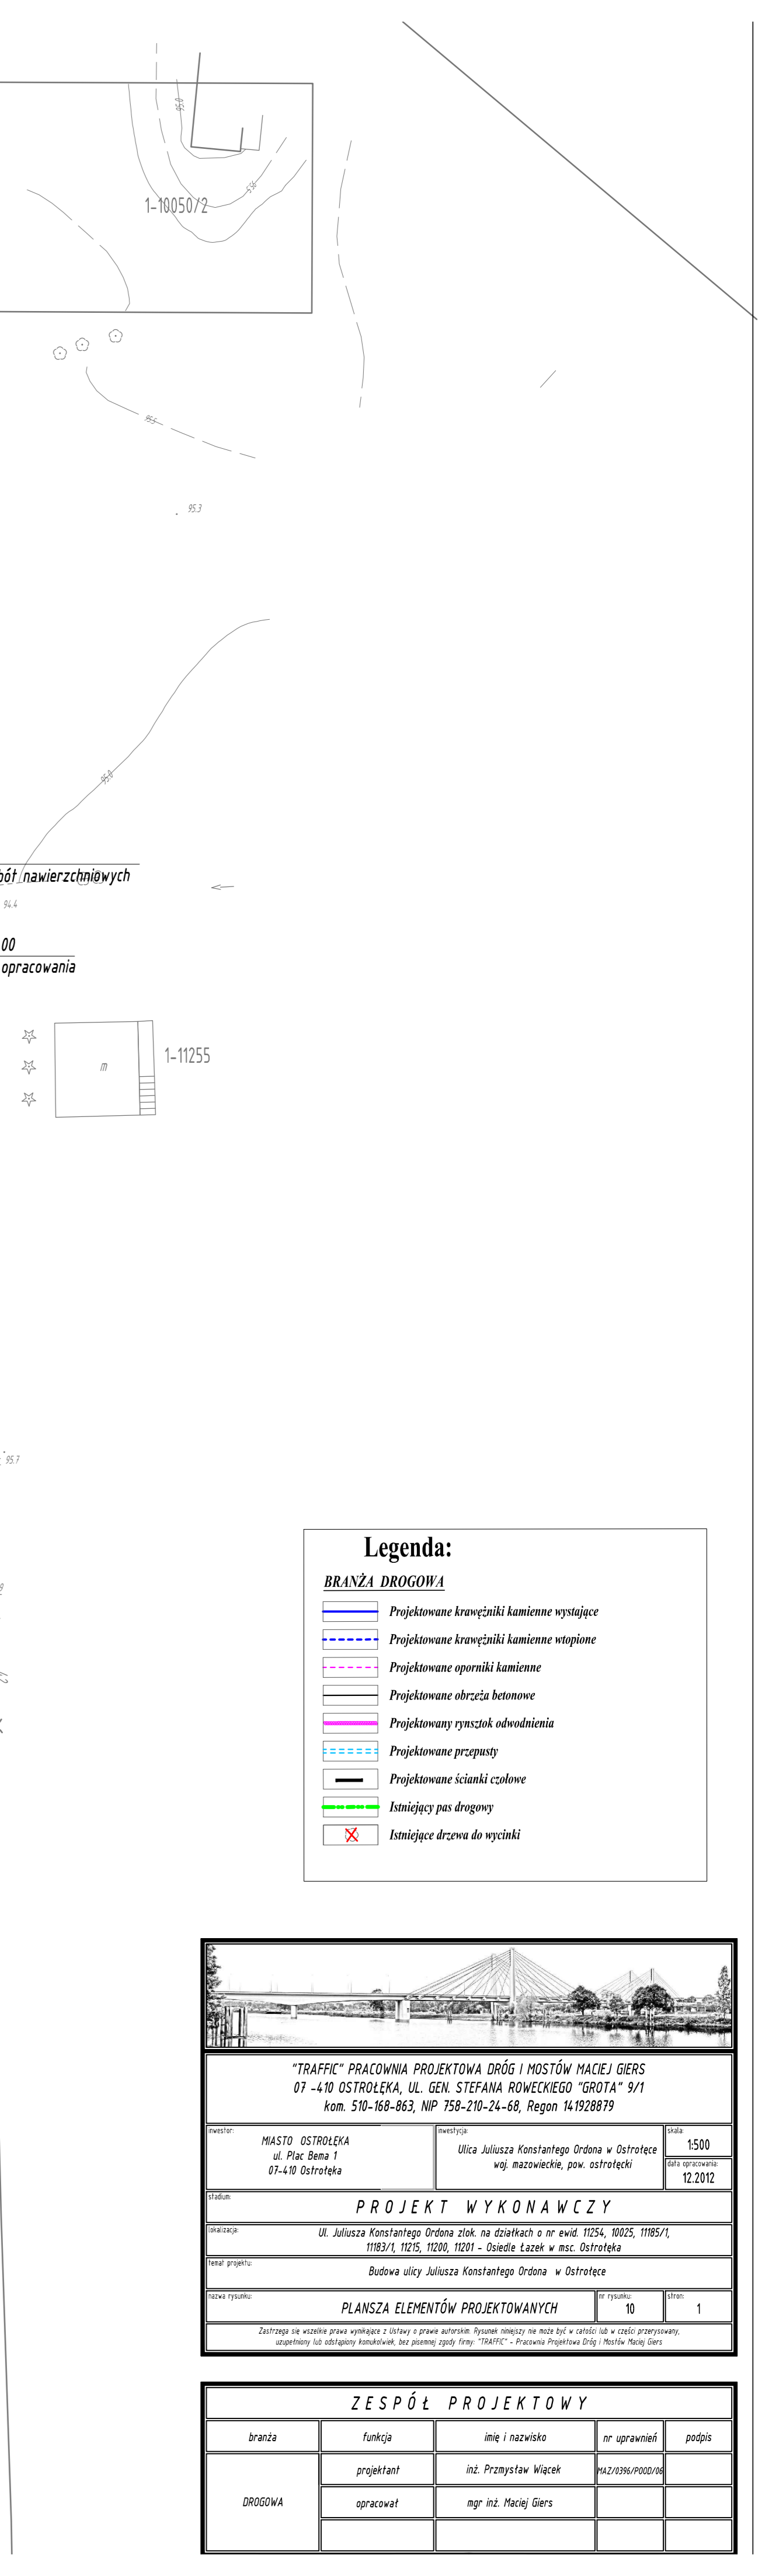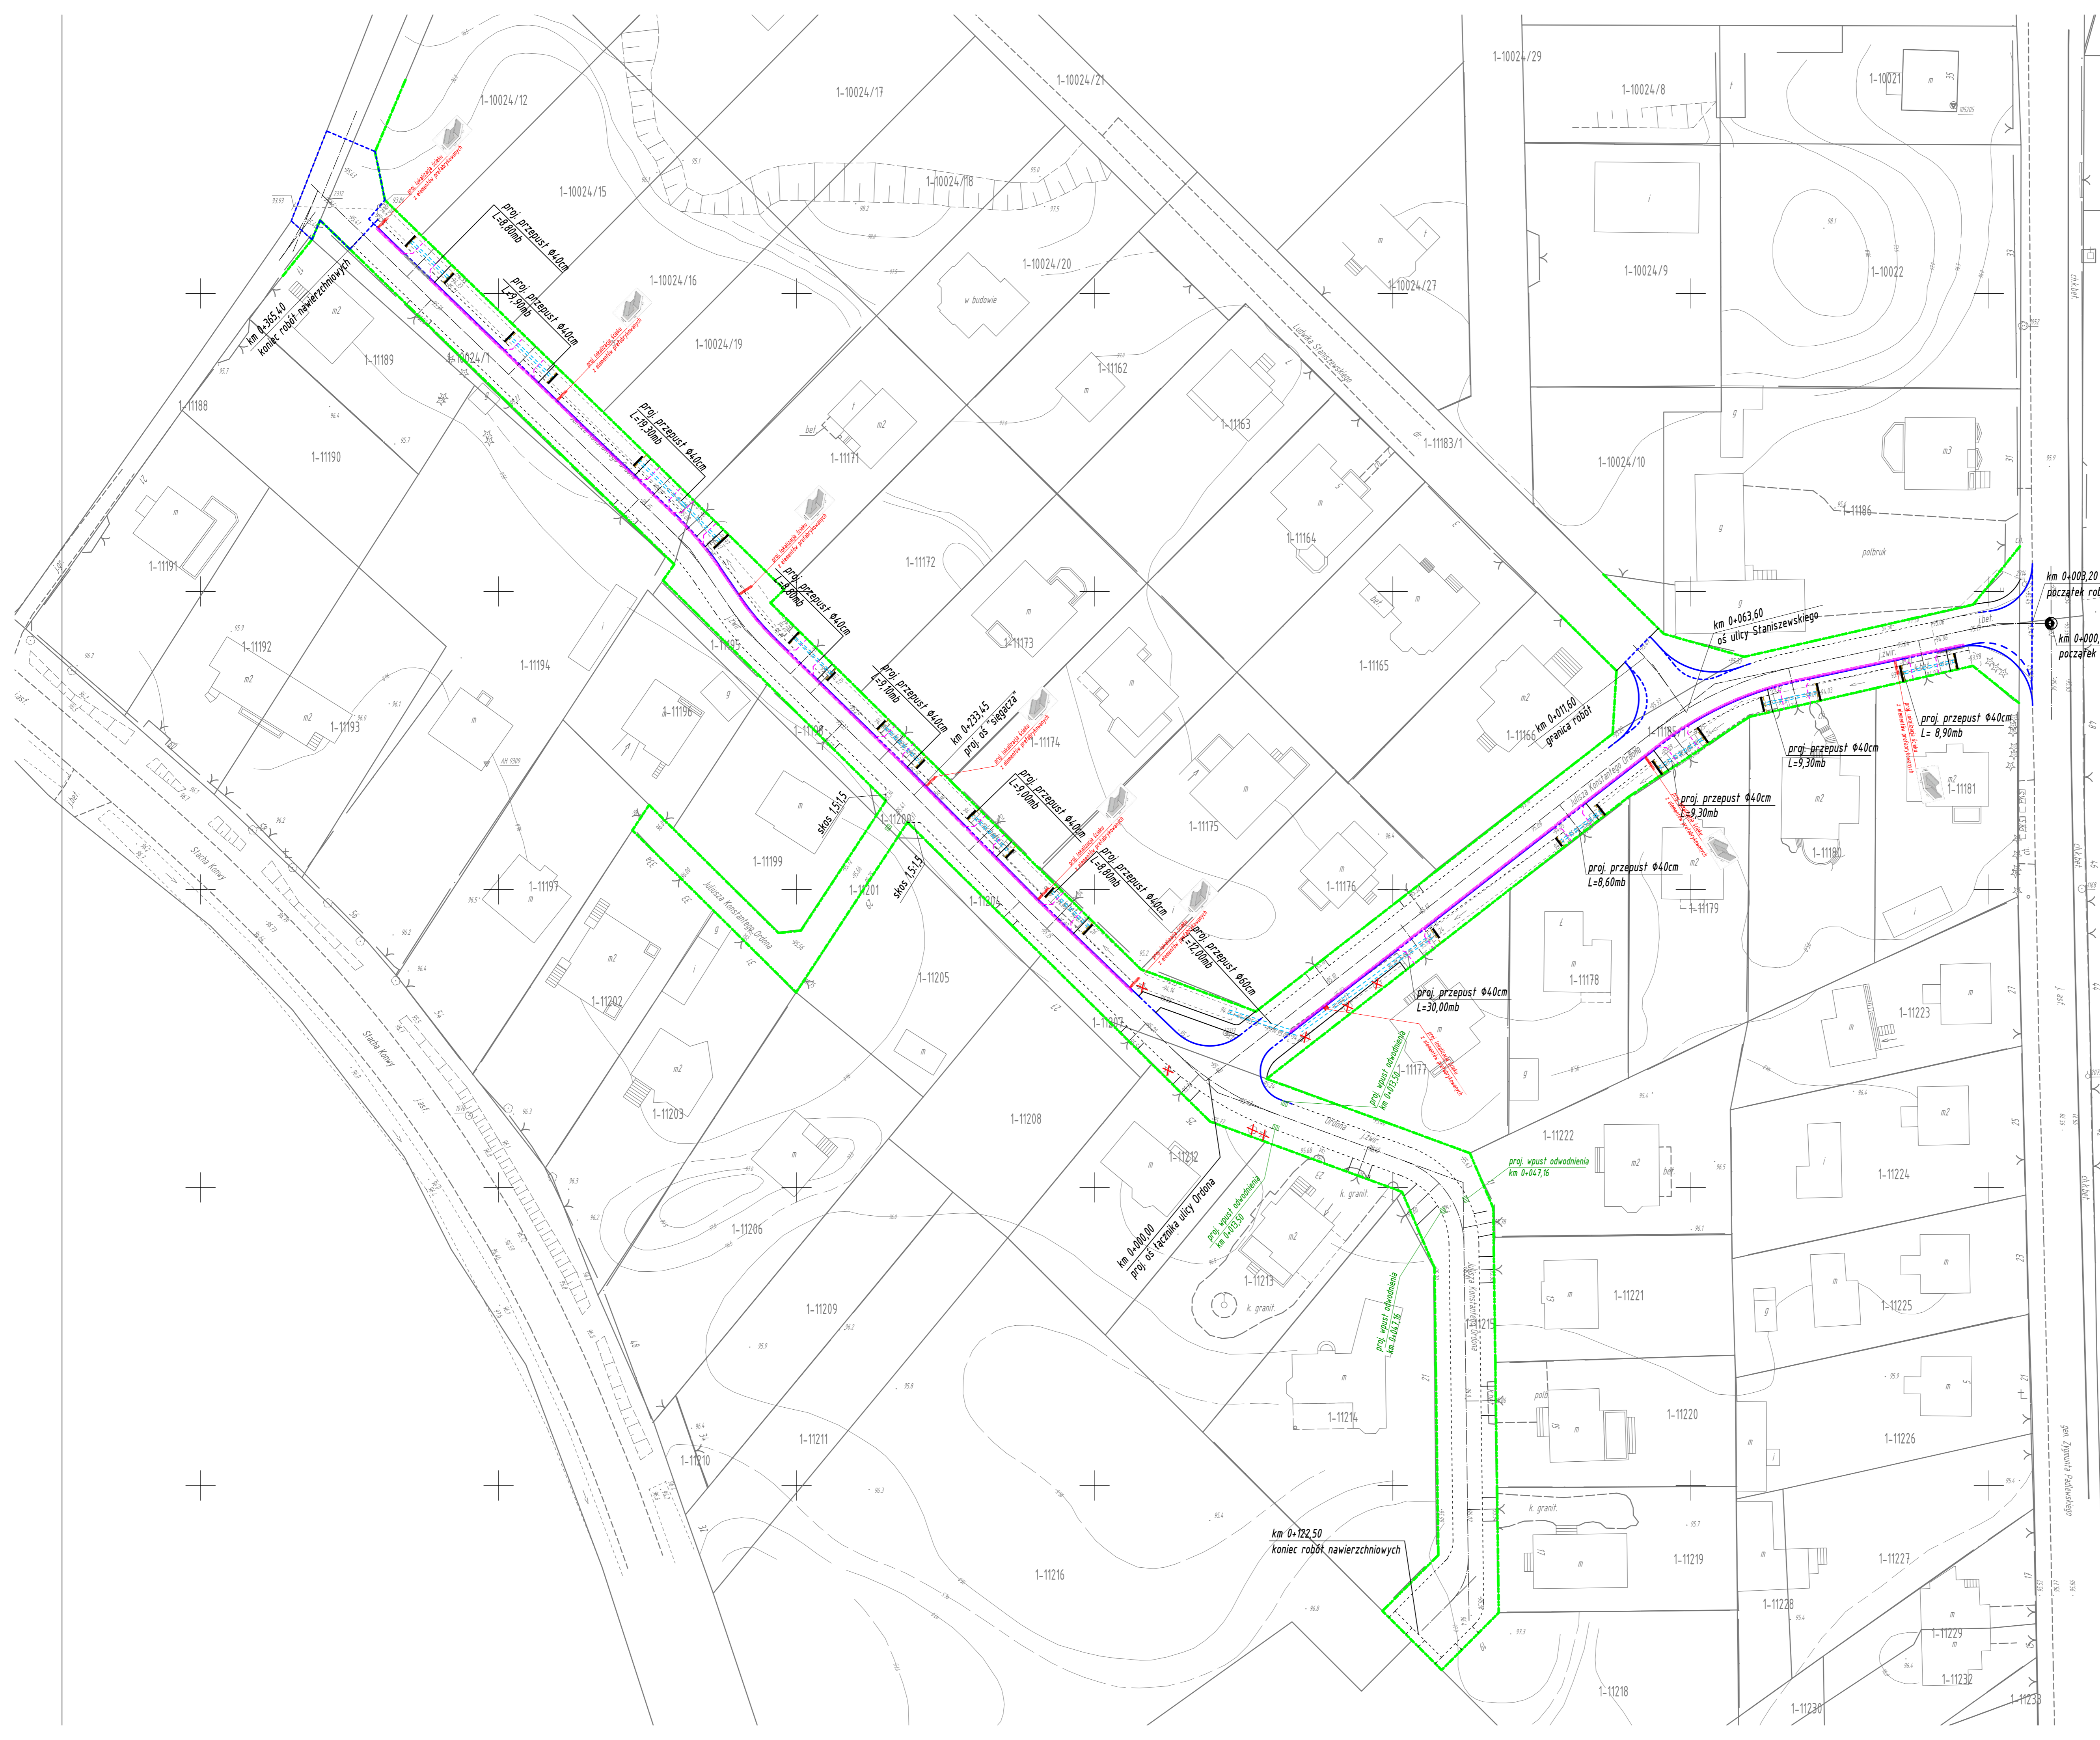

**Legenda:**

**BRANŻA DROGOWA**

- Projektowane krawężniki kamienne wystające
- Projektowane krawężniki kamienne wtopione
- Projektowane oporniki kamienne
- Projektowane obrzeża betonowe
- Projektowany rynnek odwodnienia
- Projektowane przepusty
- Projektowane ścianki czołowe
- Istniejący pas drogowy
- X Istniejące drzewa do wycinki

**TRAFFIC PRACOWNIA PROJEKTOWA DRÓG I MOSTÓW MACIEJ GIERS**  
 07-410 OSTROLEKA, UL. GEN. STEFANA ROWECKIEGO "GROTA" 5/1  
 kom. 510-168-863, NIP 758-210-24-68, Regon 141928879


PROJEKT WYKONAWCZY

UL. JULIUSZA KONSTANTEGO ORDNA 30ok. na działkach o nr ewid. 11254, 11225, 11185/1, 11183/1, 11215, 11200, 11201 - Osiedle Łązek w msc. Ostrołęka

Budowa ulicy Juliusza Konstantego Ordna w Ostrołęce

PLANSZA ELEMENTÓW PROJEKTOWANYCH


**ZESPÓŁ PROJEKTOWY**

branża	funkcja	imię i nazwisko	nr uprawnień	podpis
	opracował	mgn inż. Maciej Giers		