



DZIENNIK URZĘDOWY

WOJEWÓDZTWA MAZOWIECKIEGO

Warszawa, dnia 9 października 2018 r.

Poz. 9551

UCHWAŁA NR 523/LXX/2018 RADY MIASTA OSTROŁĘKI

z dnia 27 września 2018 r.

w sprawie miejscowego planu zagospodarowania przestrzennego rejonu „Bohaterów Warszawy” w Ostrołęce

Na podstawie art. 18 ust. 2 pkt 5 ustawy z dnia 8 marca 1990 r. o samorządzie gminnym (tekst jednolity: Dz.U. z 2018 r. poz. 994, z późniejszymi zmianami¹⁾) oraz art. 20 ust. 1 ustawy z dnia 27 marca 2003 r. o planowaniu i zagospodarowaniu przestrzennym (tekst jednolity: Dz.U. z 2017 r. poz. 1073, z późniejszymi zmianami²⁾), w związku z uchwałą nr 292/XLI/2017 Rady Miasta Ostrołęki z dnia 2 marca 2017 r. w sprawie przystąpienia do sporządzenia miejscowego planu zagospodarowania przestrzennego rejonu „Bohaterów Warszawy” w Ostrołęce oraz po stwierdzeniu, że plan nie narusza ustaleń Studium uwarunkowań i kierunków zagospodarowania przestrzennego miasta Ostrołęki przyjętych w uchwale Nr 567/LXIX/2010 Rady Miasta Ostrołęki z dnia 24 czerwca 2010 r. w sprawie uchwalenia Studium uwarunkowań i kierunków zagospodarowania przestrzennego miasta Ostrołęki i zmienionych uchwałami: Nr 294/XXVI/2012 Rady Miasta Ostrołęki z dnia 31 maja 2012 r., Nr 629/LXIII/2014 Rady Miasta Ostrołęki z dnia 26 czerwca 2014 r. oraz Nr 252/XXXVII/2016 Rady Miasta Ostrołęki z dnia 29 grudnia 2016 r., Rada Miasta Ostrołęki uchwala, co następuje:

Rozdział 1. Ustalenia ogólne

§ 1. Zakres obowiązywania planu

1. Uchwała się miejscowy planu zagospodarowania przestrzennego rejonu „Bohaterów Warszawy” w Ostrołęce, zwany dalej planem.

2. Granice obszaru objętego planem, o którym mowa w ust. 1, są wyznaczone na rysunku planu, sporządzonym na mapie w skali 1: 1 000, stanowiącym załącznik nr 1 do niniejszej uchwały.

3. Integralnymi częściami uchwały są:

- 1) rysunek planu - załącznik nr 1;
- 2) rozstrzygnięcia o sposobie rozpatrzenia uwag do projektu planu – załącznik nr 2;
- 3) rozstrzygnięcia o sposobie realizacji zapisanych w planie inwestycji z zakresu infrastruktury technicznej, które należą do zadań własnych gminy oraz zasad ich finansowania – załącznik nr 3.

§ 2.1. W planie określa się teren o jednorodnym rodzaju przeznaczenia i jednorodnych zasadach zagospodarowania, którego zasięg wyznaczony jest na rysunku planu liniami rozgraniczającymi.

2. Przedmiotem ustaleń planu jest teren o przeznaczeniu zabudowa usługowa, oznaczony symbolem U.

¹⁾Dz. U. z 2018 r. poz. 1000, 1349

²⁾Dz. U. z 2017 r. poz. 1566.

3. Następujące oznaczenia graficzne na rysunku planu są obowiązującymi jego ustaleniami:

- 1) granice obszaru objętego planem;
- 2) linie rozgraniczające tereny o różnym przeznaczeniu lub różnych zasadach zagospodarowania;
- 3) nieprzekraczalne linie zabudowy;
- 4) symbol przeznaczenia terenu;
- 5) wymiarowane odległości w metrach.

4. Pozostałe oznaczenia graficzne na rysunku planu mają charakter informacyjny:

- 1) linie rozgraniczające tereny o różnym przeznaczeniu lub różnych zasadach zagospodarowania poza granicami planu;
- 2) wybrane symbole przeznaczenia terenu poza granicami planu określone w prawie miejscowym;
- 3) wymiarowane odległości w metrach poza granicami planu.

§ 3. 1. W planie określa się:

- 1) przeznaczenie terenu oraz linie rozgraniczające tereny o różnym przeznaczeniu lub różnych zasadach zagospodarowania;
- 2) zasady ochrony i kształtowania ładu przestrzennego;
- 3) zasady ochrony środowiska, przyrody i krajobrazu;
- 4) zasady kształtowania krajobrazu;
- 5) zasady kształtowania zabudowy oraz wskaźniki zagospodarowania terenu, maksymalną i minimalną intensywność zabudowy jako wskaźnik powierzchni całkowitej zabudowy w odniesieniu do powierzchni działki budowlanej, minimalny udział procentowy powierzchni biologicznie czynnej w odniesieniu do powierzchni działki budowlanej, maksymalną wysokość zabudowy, minimalną liczbę miejsc parkingowych, w tym miejsca przeznaczone do parkowania z kartą parkingową i sposób ich realizacji oraz linie zabudowy i gabaryty obiektów;
- 6) szczegółowe zasady i warunki podziału i scalania nieruchomości objętych planem miejscowym;
- 7) szczególne warunki zagospodarowania terenów oraz ograniczenia w ich użytkowaniu, w tym zakazy zabudowy;
- 8) zasady modernizacji, rozbudowy i budowy systemów komunikacji i infrastruktury technicznej;
- 9) sposób i termin tymczasowego zagospodarowania, urządzania i użytkowania terenów;
- 10) sposób usytuowania obiektów budowlanych w stosunku do dróg i innych terenów publicznie dostępnych oraz innych granic przyległych nieruchomości, kolorystykę obiektów budowlanych oraz pokrycie dachów;
- 11) minimalną powierzchnię nowo wydzielonych działek budowlanych.

2. W planie nie określa się, ze względu na brak występowania zjawiska w obszarze planu:

- 1) zasad ochrony dziedzictwa kulturowego i zabytków, w tym krajobrazów kulturowych, oraz dóbr kultury współczesnej;
- 2) wymagań wynikających z potrzeb kształtowania przestrzeni publicznych;
- 3) granic i sposobów zagospodarowania terenów lub obiektów podlegających ochronie, ustalonych na podstawie odrębnych przepisów, w tym terenów górniczych, a także obszarów szczególnego zagrożenia powodzią, obszarów zagrożonych osuwaniem się mas ziemnych, krajobrazów priorytetowych określonych w audycie krajobrazowym oraz w planach zagospodarowania przestrzennego województwa;
- 4) stawki procentowej, na podstawie której ustala się opłatę jednorazową pobieraną w razie zbycia nieruchomości;
- 5) granic obszarów wymagających przeprowadzenia scaleń i podziałów nieruchomości;
- 6) granic obszarów rehabilitacji istniejącej zabudowy i infrastruktury technicznej;

- 7) granic obszarów wymagających przekształceń lub rekultywacji;
- 8) granic terenów pod budowę urządzeń wytwarzających energię z odnawialnych źródeł energii o mocy przekraczającej 100 kW, a także ich stref ochronnych związanych z ograniczeniami w zabudowie oraz zagospodarowaniu i użytkowaniu terenu oraz wystąpieniem znaczącego oddziaływania tych urządzeń na środowisko;
- 9) granic terenów pod budowę obiektów handlowych o powierzchni sprzedaży powyżej 2000 m²;
- 10) granic terenów rozmieszczenia inwestycji celu publicznego o znaczeniu lokalnym;
- 11) granic terenów inwestycji celu publicznego o znaczeniu ponadlokalnym, umieszczonych w planie zagospodarowania przestrzennego województwa lub w ostatecznych decyzjach o lokalizacji drogi krajowej, wojewódzkiej lub powiatowej, linii kolejowej o znaczeniu państwowym, lotniska użytku publicznego, inwestycji w zakresie terminalu lub przedsięwzięcia Euro 2012;
- 12) granic terenów rekreacyjno-wypoczynkowych oraz terenów służących organizacji imprez masowych;
- 13) granic pomników zagłady oraz ich stref ochronnych, a także ograniczeń dotyczących prowadzenia na ich terenie działalności gospodarczej, określone w ustawie z dnia 7 maja 1999 r. o ochronie terenów byłych hitlerowskich obozów zagłady;
- 14) granic terenów zamkniętych, i granic stref ochronnych terenów zamkniętych.

§ 4. Ilekcioć w przepisach niniejszej uchwały jest mowa o:

- 1) **dachu płaskim** - należy przez to rozumieć dach o kącie nachylenia połaci do 12°;
- 2) **froncie działki** – należy przez to rozumieć bok działki, który przylega do drogi, z której odbywa się główny wjazd lub wejście na działkę;
- 3) **nieprzekraczalnej linii zabudowy** – należy przez to rozumieć linię, której nie wolno przekraczać przy budowie nowych oraz rozbudowie istniejących budynków, z pominięciem balkonów, wykuszy, okapów, gzymsu i ganku wysuniętych poza obrys budynku nie więcej niż 1,5 metra oraz elementów wejścia do budynku - schodów, podestu, daszku, pochylni dla niepełnosprawnych;
- 4) **powierzchni biologicznie czynnej** – należy przez to rozumieć grunt rodzimy pokryty roślinnością lub wodą powierzchniową, niezabudowany i niestanowiący nawierzchni tarasów, stropodachów, dojazdów i dojść pieszych;
- 5) **powierzchni użytkowej usług** - należy przez to rozumieć sumę powierzchni wszystkich pomieszczeń budynku usługowego, mierzoną po wewnętrznej długości ścian pomieszczeń, z wyłączeniem pomieszczeń technicznych, gospodarczych, wewnętrznych stanowisk postojowych oraz powierzchni ogólnokomunikacyjnych;
- 6) **teren** – należy przez to rozumieć fragment obszaru planu, wyznaczony liniami rozgraniczającymi oraz określony symbolem terenu zgodnie z rysunkiem planu, dla którego obowiązują ustalenia planu,
- 7) **urządzeniach technicznych i obiektach liniowych infrastruktury technicznej** – należy przez to rozumieć urządzenia techniczne i obiekty liniowe: elektroenergetyki, gazownictwa, wodociągów, kanalizacji, telekomunikacji, gospodarki odpadami i ciepłownictwa, za wyjątkiem komunalnych oczyszczalni ścieków, stałych składowisk odpadów, ujęć i stacji uzdatniania wody;
- 8) **usługach** – należy przez to rozumieć działalność, której celem jest zaspokajanie potrzeb ludności, a nie wytwarzanie bezpośrednio metodami przemysłowymi dóbr materialnych.

§ 5. Ustalenia dla terenu oznaczonego symbolem U

1. Ustala się przeznaczenie terenu oznaczonego symbolem U - zabudowa usługowa to jest: budynek usługowy wraz z towarzyszącymi dojazdami wewnętrznymi, stanowiskami postojowymi, dojazdami, zielenią urządzoną, obiektami małej architektury oraz urządzeniami technicznymi i obiektami liniowymi infrastruktury technicznej, w tym celu publicznego.

2. W terenie oznaczonym symbolem U dopuszcza się usługi typu: handlu, gastronomii, rzemiosła, kultury, przychodnie i poradnie, biur i administracji, myjnie samochodowe. Zakazuje się lokalizacji usług typu:

- 1) warsztaty samochodowe i lakiernie;

- 2) stacje paliw;
- 3) zakłady rzemieślnicze wymagające pomieszczeń produkcyjnych większych niż 200 m²;
- 4) zakłady pogrzebowe wymagające przechowywania zwłok;
- 5) obiekty usługowe wymagające placów składowych oraz bazy pojazdów transportu towarowego;
- 6) obiekty handlowe o powierzchni sprzedaży powyżej 200 m²;
- 7) usług oświaty, opieki nad dziećmi, szpitali.

3. W terenie oznaczonym symbolem U zakazuje się lokalizacji tymczasowych obiektów budowlanych, za wyjątkiem obiektów zgodnie z przepisami odrębnymi, a także sezonowych ogrodów kawiarnianych.

§ 6. 1. Ustala się warunki i wskaźniki zagospodarowania terenu oznaczonego symbolem U:

- 1) budynki należy lokalizować z zachowaniem wyznaczonych na rysunku planu nieprzekraczalnych linii zabudowy;
- 2) minimalny udział powierzchni biologicznie czynnej: 2% powierzchni działki budowlanej;
- 3) maksymalny udział powierzchni zabudowy: 40% powierzchni działki budowlanej;
- 4) intensywność zabudowy: maksimum 1,2 na działce budowlanej, minimum 0,1 na działce budowlanej.

2. Ustala się **zasady kształtowania zabudowy** w obrębie terenu oznaczonego symbolem U:

- 1) maksymalna wysokość budynków: 12 m;
- 2) maksymalna wysokość budowli: 6 m;
- 3) maksymalna wysokość obiektów małej architektury: 3 m;
- 4) geometria dachu - dachy płaskie;
- 5) kolorystyka elewacji budynków: naturalne kolory materiałów typu kamień, drewno, cegła ceramiczna, szkło, beton; tynki w kolorach pastelowych: bieli, szarości, żółtym, beżowym, brązowym.

§ 7. 1. Ustala się szczegółowe zasady i warunki scalania i podziału nieruchomości terenu oznaczonego symbolem U:

- 1) minimalna powierzchnia działek: 600 m²;
- 2) minimalna szerokość frontu działek: 10,0 m;
- 3) minimalny kąt położenia granic działek, w stosunku do pasa drogowego drogi publicznej poza granicami planu - ul. Hubalczyków: od 70° do 100°.

2. Ustala się **minimalną powierzchnię nowo wydzielanej działki budowlanej** w terenie oznaczonym symbolem U: 600 m².

3. Dopuszcza się w terenie oznaczonym symbolem U uzyskanie działek w wyniku scalenia i podziału nieruchomości oraz wydzielenie nowych działek budowlanych o parametrach innych niż podane w ust. 1 i ust. 2 wyłącznie pod urządzenia techniczne i obiekty liniowe infrastruktury technicznej.

§ 8. Zasady ochrony środowiska, przyrody i krajobrazu oraz zasady kształtowania krajobrazu terenu oznaczonego symbolem U:

- 1) zakazuje się realizacji przedsięwzięć mogących zawsze i potencjalnie znacząco oddziaływać na środowisko w rozumieniu przepisów odrębnych, za wyjątkiem realizacji przedsięwzięć mogących potencjalnie znacząco oddziaływać na środowisko takich jak urządzenia techniczne i obiekty liniowe infrastruktury technicznej;
- 2) zakaz, o którym mowa w pkt 1, nie dotyczy inwestycji celu publicznego z zakresu łączności publicznej, jeżeli taka inwestycja jest zgodna z przepisami odrębnymi;
- 3) wskazuje się zasady odprowadzanie ścieków do wód i ziemi zgodnie z przepisami odrębnymi z zakresu Prawa wodnego;
- 4) w zakresie ochrony i kształtowania funkcjonowania przyrodniczego i krajobrazu ustala się:

- a) obowiązek zachowania części powierzchni działek budowlanych jako powierzchni biologicznie czynnej zgodnie z §6 ust. 1 pkt 2,
- b) w zakresie kształtowania krajobrazu kulturowego ustala się warunki zagospodarowania terenu oraz parametry i formę zabudowy zgodnie z §6.

§ 9. Zasady przebudowy, rozbudowy i budowy systemów infrastruktury technicznej w terenie oznaczonym symbolem U:

- 1) ustala się obowiązek podłączenia obiektów budowlanych do niezbędnych dla ich funkcjonowania urządzeń technicznych i obiektów liniowych infrastruktury technicznej;
- 2) dopuszcza się możliwość budowy, w tym rozbudowy istniejących, urządzeń technicznych i obiektów liniowych infrastruktury technicznej zgodnie z przepisami odrębnymi;
- 3) ustala się zaopatrzenie w wodę z wodociągu miejskiego, w oparciu o komunalne urządzenia i sieci zaopatrzenia w wodę, w tym w oparciu o istniejący wodociąg DN 225 mm w ulicy Hubalczyków, zlokalizowany poza granicami planu;
- 4) ustala się odprowadzanie ścieków bytowych do miejskiej oczyszczalni ścieków, poprzez sieć kanalizacji sanitarnej, w tym w oparciu o istniejącą sieć kanalizacyjną DN 200 mm w ulicy Hubalczyków, zlokalizowaną poza granicami planu;
- 5) wskazuje się wstępne oczyszczanie ścieków technologicznych z zanieczyszczeń przemysłowych zgodnie z przepisami odrębnymi;
- 6) ustala się odprowadzenia wód opadowych i roztopowych do sieci kanalizacji deszczowej, w tym w oparciu o istniejącą sieć kanalizacji deszczowej DN 200 zlokalizowaną w terenie oznaczonym symbolem U;
- 7) wskazuje się obowiązek podczyszczania wód opadowych i roztopowych z zanieczyszczonych szczelnych powierzchni zgodnie z przepisami odrębnymi;
- 8) wskazuje się gospodarowanie odpadami zgodnie z przepisami odrębnymi;
- 9) ustala się zasilanie obiektów budowlanych w energię elektryczną z sieci kablowych niskiego i średniego napięcia, prowadzonych wzdłuż ulic poza granicami planu, wyprowadzonych z istniejących i projektowanych stacji transformatorowych;
- 10) dopuszcza się zasilanie obiektów budowlanych z odnawialnych źródeł energii, przy czym zakazuje się w obszarze planu lokalizacji urządzeń wytwarzających energię z odnawialnych źródeł energii:
 - a) wykorzystujących energię wiatru, w tym z urządzeń o mocy mikroinstalacji w rozumieniu przepisów odrębnych,
 - b) z biogazu, biogazu rolniczego oraz biopłynów;
- 11) ustala się zaopatrzenie w gaz z sieci gazowej, w tym w oparciu o istniejącą sieć gazową DN225 w ulicy Bohaterów Warszawy, zlokalizowane poza granicami planu;
- 12) wskazuje się, że sieci i urządzenia gazowe powinny być realizowane zgodnie z warunkami określonymi w przepisach odrębnych;
- 13) ustala się zaopatrzenie w ciepło budynków:
 - a) z sieci ciepłowniczej, w tym w oparciu o sieć ciepłowniczą DN 65 mm w ulicy Hubalczyków, poza granicami planu;
 - b) z indywidualnych źródeł ciepła z zastosowaniem rodzajów instalacji i paliw konwencjonalnych oraz odnawialnych źródeł energii z uwzględnieniem przepisów odrębnych oraz ustaleń pkt 10, oraz z zastosowaniem gazu przewodowego i energii elektrycznej;
- 14) ustala się obsługę telekomunikacyjną z podziemnych sieci telekomunikacyjnych i urządzeń bezprzewodowych;
- 15) dopuszcza się realizację inwestycji celu publicznego z zakresu łączności publicznej zgodnie z przepisami odrębnymi.

§ 10. Ustala się **zasady obsługi komunikacyjnej i realizacji miejsc do parkowania** terenu oznaczonego symbolem U:

- 1) obsługę komunikacyjną zapewnia wyłącznie droga publiczna poza obszarem planu – ulica Hubalczyków,
- 2) minimalna liczba stanowisk postojowych zlokalizowanych w granicach działki budowlanej:
 - a) dla usług, z wyjątkiem handlu detalicznego – co najmniej 1 stanowisko postojowe na 100 m² powierzchni użytkowej usług,
 - b) dla usług handlu detalicznego – co najmniej 1 stanowisko postojowe na 80 m² powierzchni sprzedaży;
- 3) minimalna liczba stanowisk postojowych z kartą parkingową zlokalizowanych w granicach działki budowlanej nie mniej niż 1 na 10 wymaganych stanowisk w pkt 2;
- 4) stanowiska postojowe należy realizować w formie parkingów terenowych lub w formie garaży wbudowanych w budynek usługowy.

Rozdział 2. Przepisy końcowe


§ 11. Na obszarze objętym planem tracą moc ustalenia Miejscowego Planu Zagospodarowania Przestrzennego rejonu „Śródmieście Płn. – 11 Listopada” w Ostrołęce przyjętego Uchwałą Nr 471/LII/2006 Rady Miejskiej w Ostrołęce z dnia 30 marca 2006 r. (Dziennik Urzędowy Województwa Mazowieckiego Nr 80, poz. 2621 z dnia 28 kwietnia 2006 r.).

§ 12. Wykonanie uchwały powierza się Prezydentowi Miasta Ostrołęki.

§ 13. Uchwała wchodzi w życie po upływie 14 dni od dnia ogłoszenia w Dzienniku Urzędowym Województwa Mazowieckiego.

Przewodniczący Rady Miasta Ostrołęki

Jerzy Grabowski

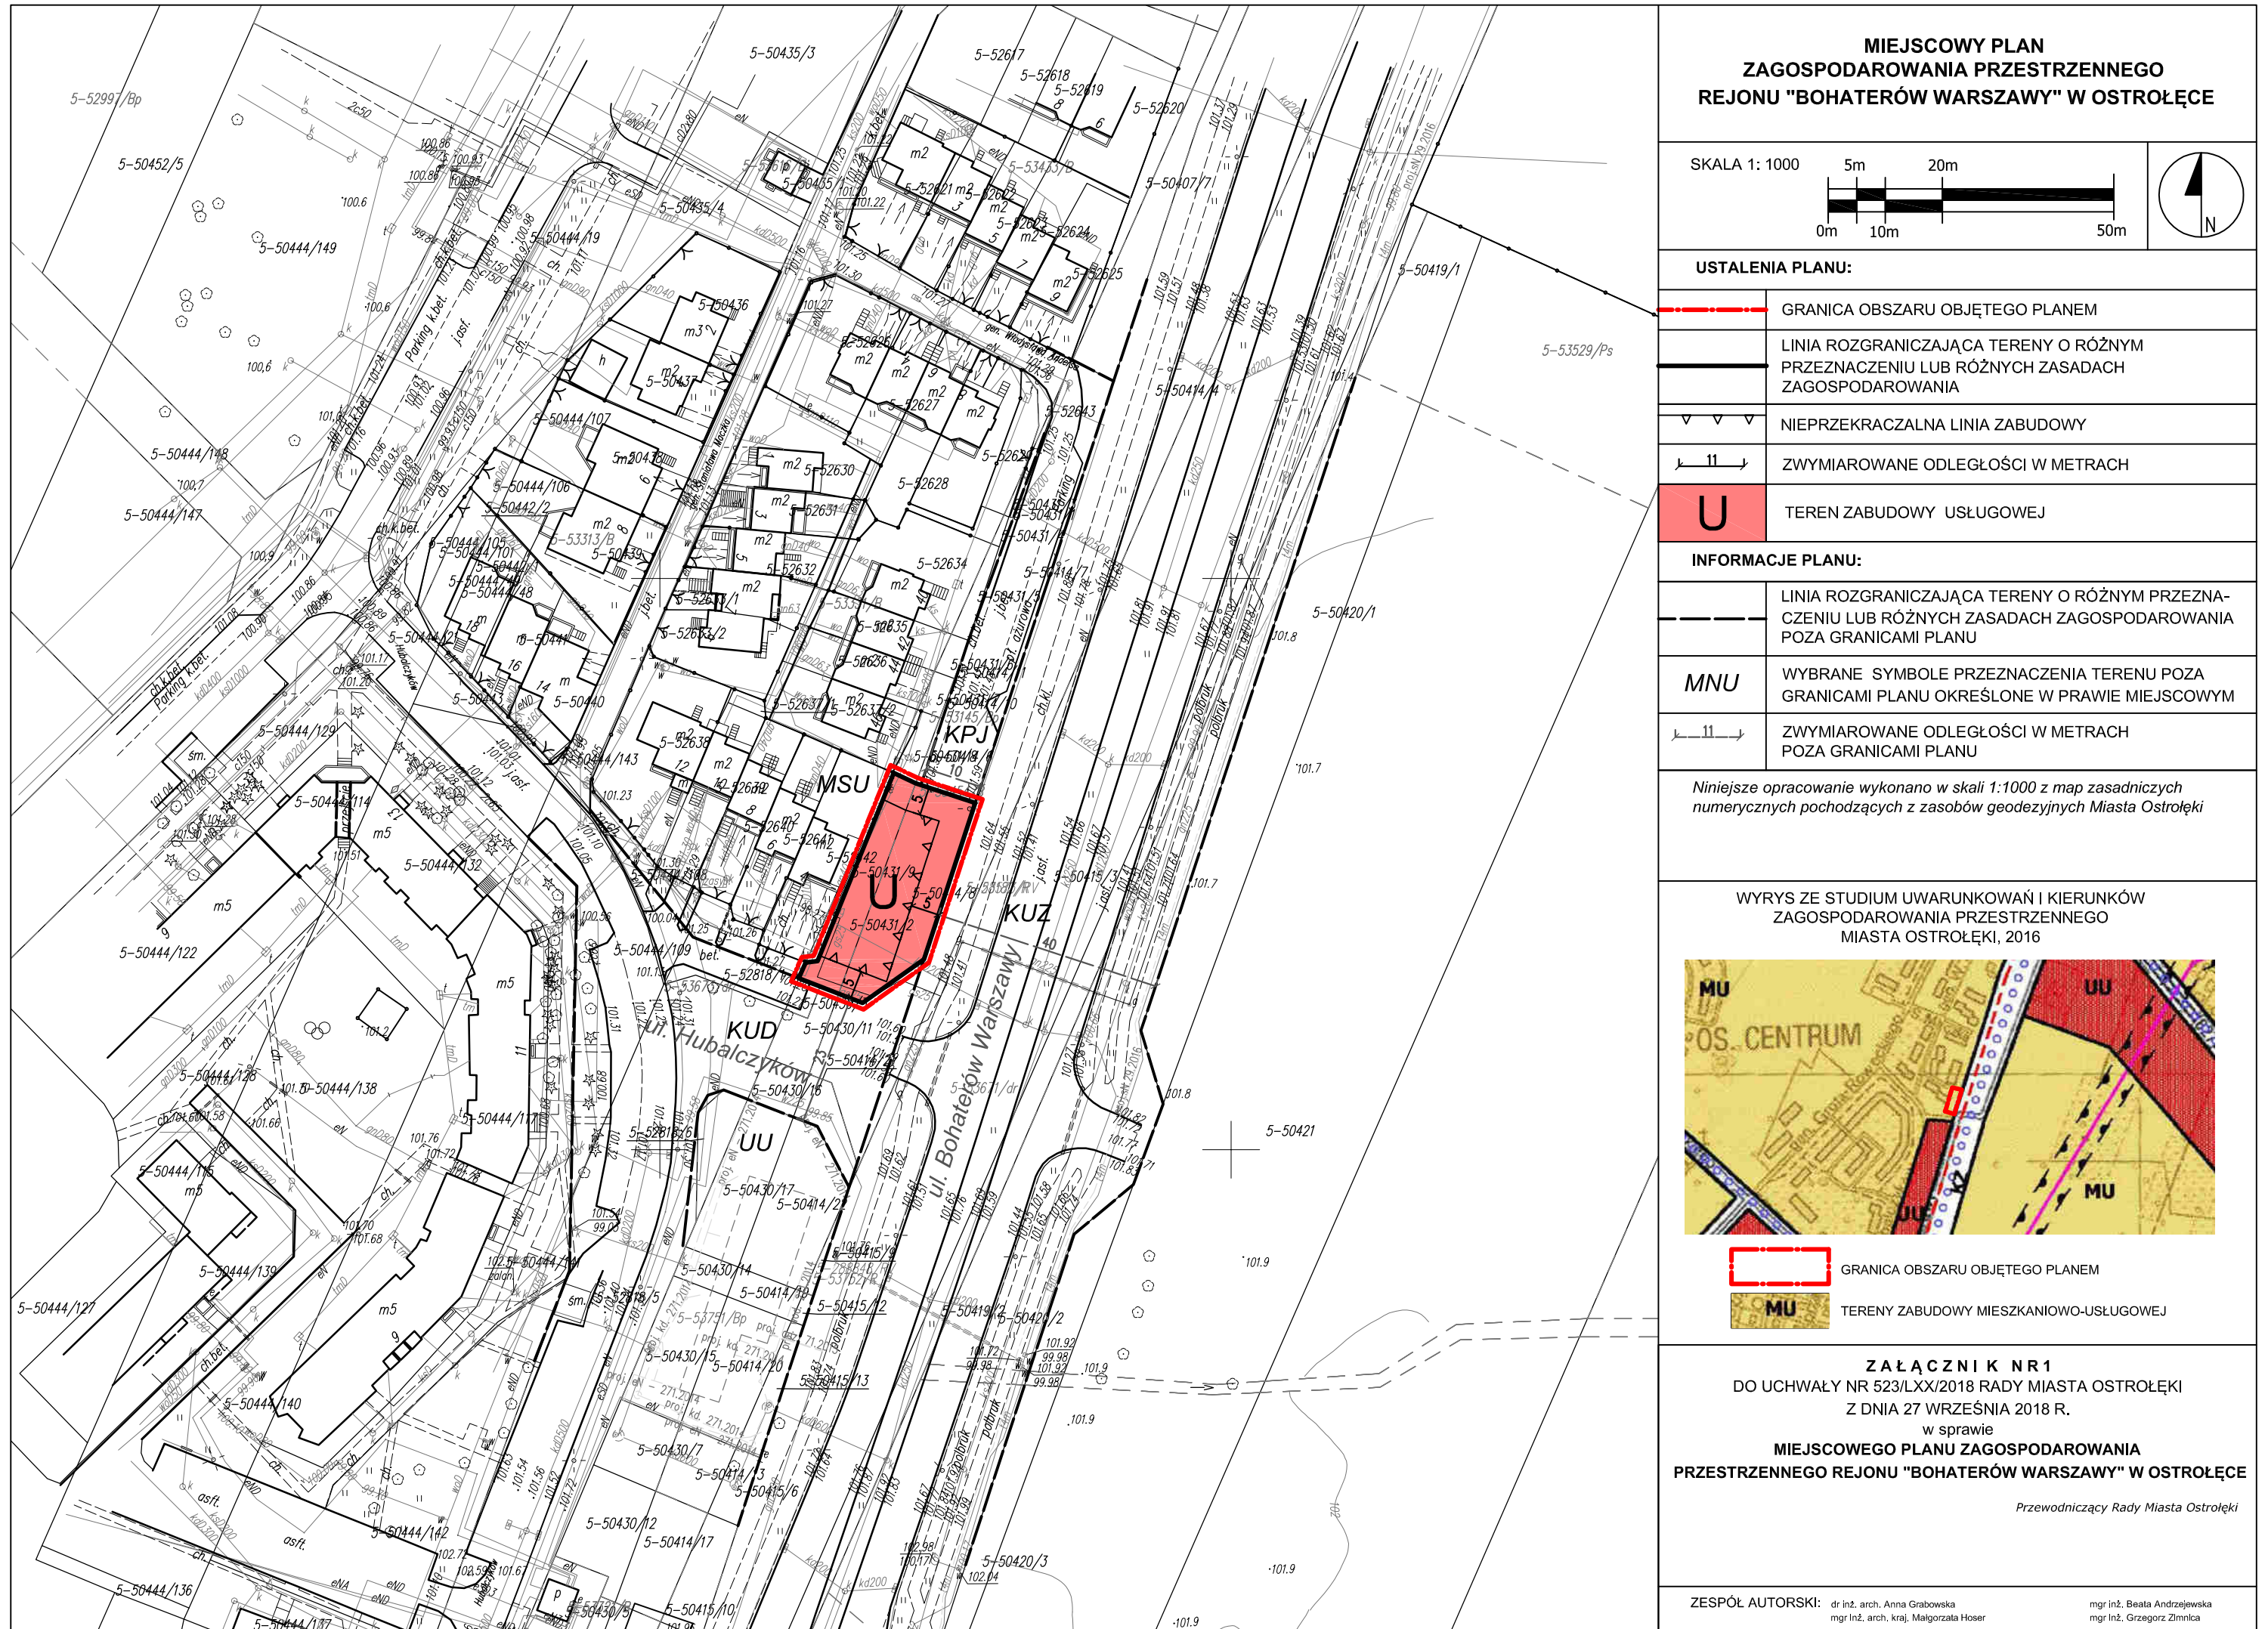

Załącznik Nr 2 do uchwały Nr 523/LXX/2018

Rady Miasta Ostrołęki

z dnia 27 września 2018 r.

ROZSTRZYGNIECIE O SPOSOBIE ROZPATRZENIA UWAG DO PROJEKTU PLANU

Projekt miejscowego planu zagospodarowania przestrzennego rejonu „Bohaterów Warszawy” w Ostrołęce był wyłożony do publicznego wglądu w dniach od 1 sierpnia do 21 sierpnia 2018 r.

Dyskusja publiczna została zorganizowana w dniu 21 sierpnia 2018 r. w Urzędzie Miasta Ostrołęki.

W okresie wyłożenia projektu planu do publicznego wglądu oraz w terminie nie krótszym niż 14 dni od zakończenia okresu wyłożenia, tj. do dnia 4 września 2018 r. **nie wpłynęły uwagi do przedmiotowego planu.**

Załącznik Nr 3 do uchwały Nr 523/LXX/2018

Rady Miasta Ostrołęki

z dnia 27 września 2018 r.

**ROZSTRZYGNIECIE O SPOSOBIE REALIZACJI ZAPISANYCH W PLANIE INWESTYCJI Z
ZAKRESU INFRASTRUKTURY TECHNICZNEJ, KTÓRE NALEŻĄ DO ZADAŃ WŁASNYCH
GMINY ORAZ ZASAD ICH FINANSOWANIA**

Na podstawie art. 20 ust. 1 ustawy z dnia 27 marca 2003 roku o planowaniu i zagospodarowaniu przestrzennym (Dz.U z 2017 r. poz. 1073 z późniejszymi zmianami) Rada Miasta Ostrołęki stwierdza:

Wydatki wynikające ze skutków realizacji inwestycji przewidzianych w planie nie stanowią zadania własnego gminy i nie będą generowały kosztów dla miasta Ostrołęki z uwagi, że na terenie objętym planem nie przewiduje się budowy nowych dróg publicznych oraz publicznej infrastruktury technicznej. Obszar objęty planem posiada dostęp do drogi publicznej oraz niezbędnych sieci i urządzeń infrastruktury technicznej.