
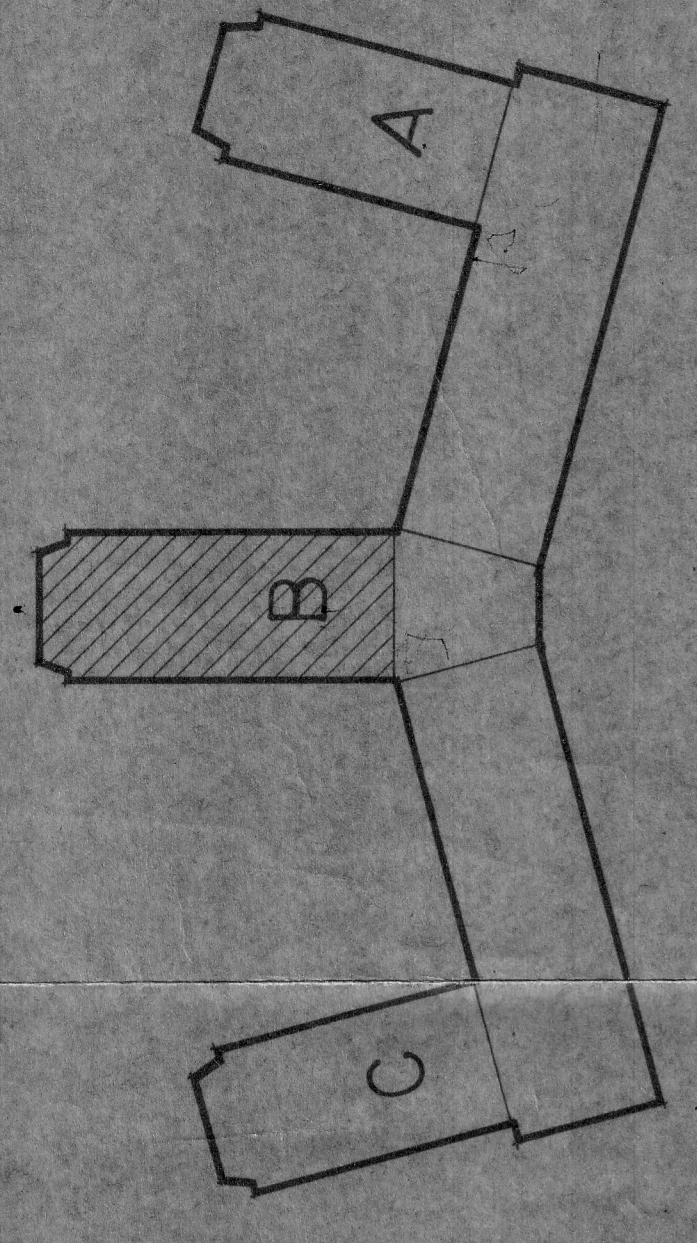


CZĘŚĆ ŚRODKOWA - HALL WEJŚCIOWY

RZUT

PRZYZIEMIA

1 : 50

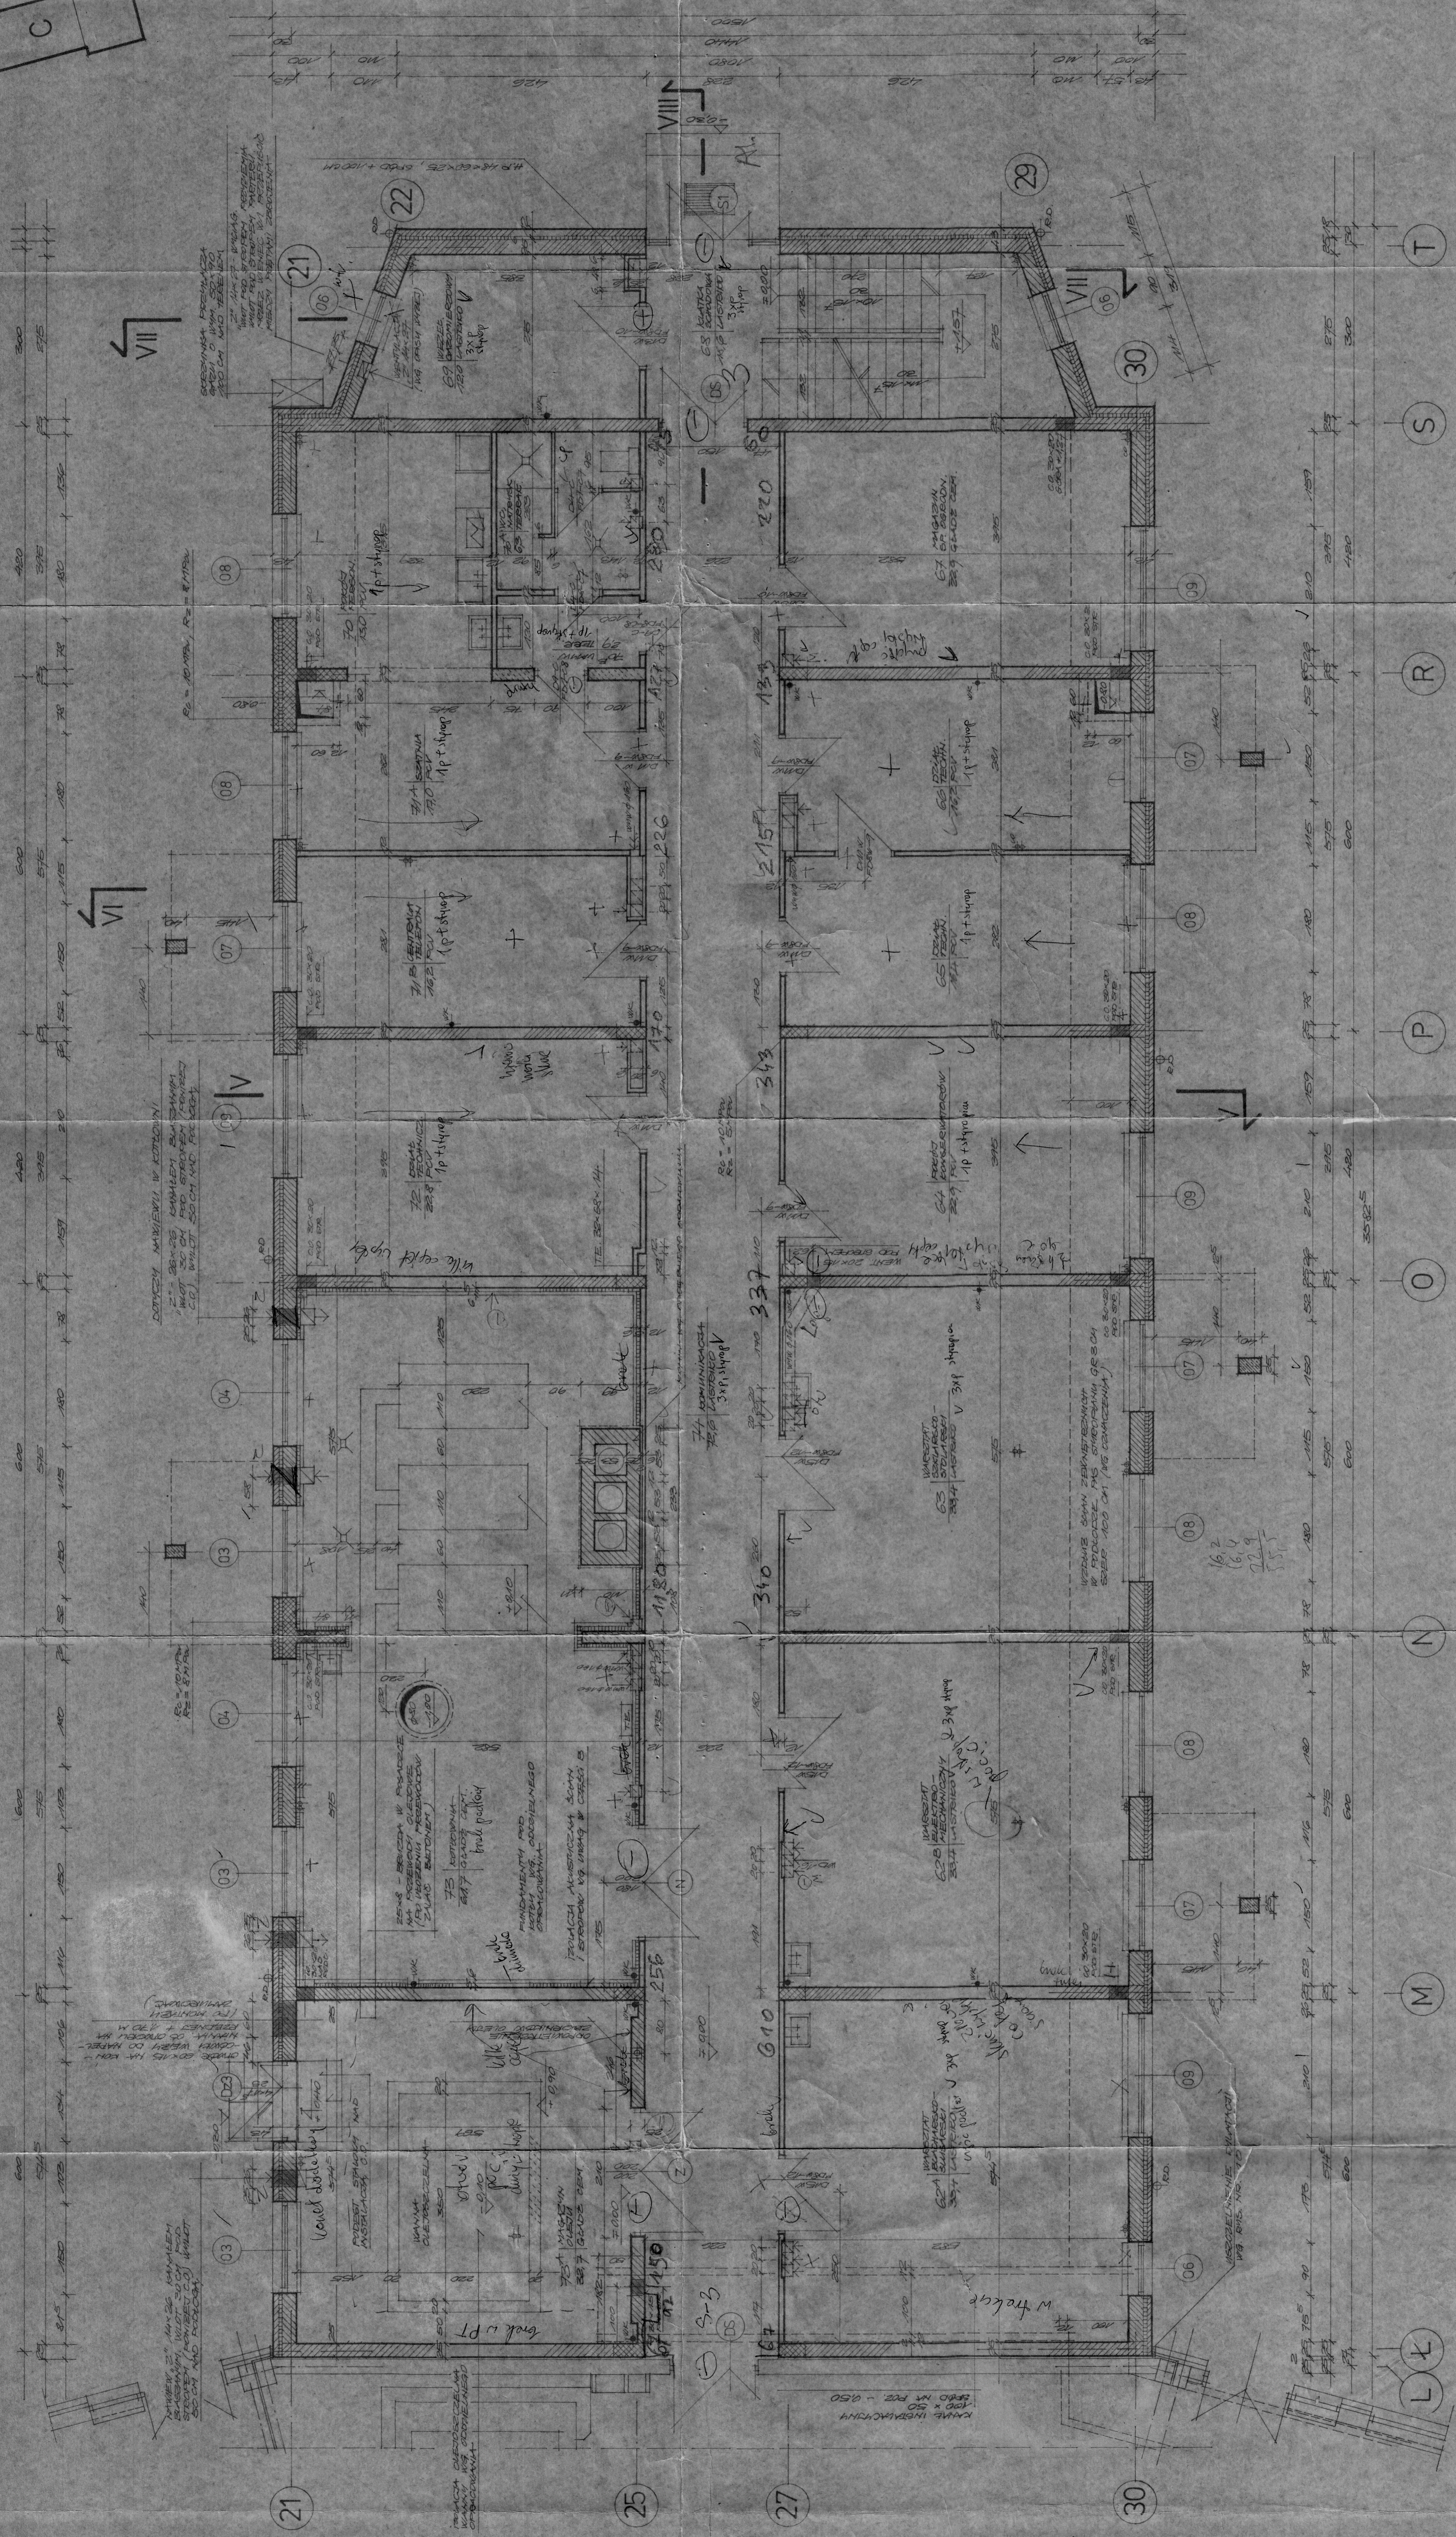

UWAGI

1. KONSTRUKCJA: NOŚNIA BUDYNKA WYKONANA WRAZ ZE STYKIEM

UZGODNIENIA Z BRANŻAMI





9.